



PRZEKRÓJ POPRZECZNY POW. UTWARDZONEJ  
SKALA 1:20

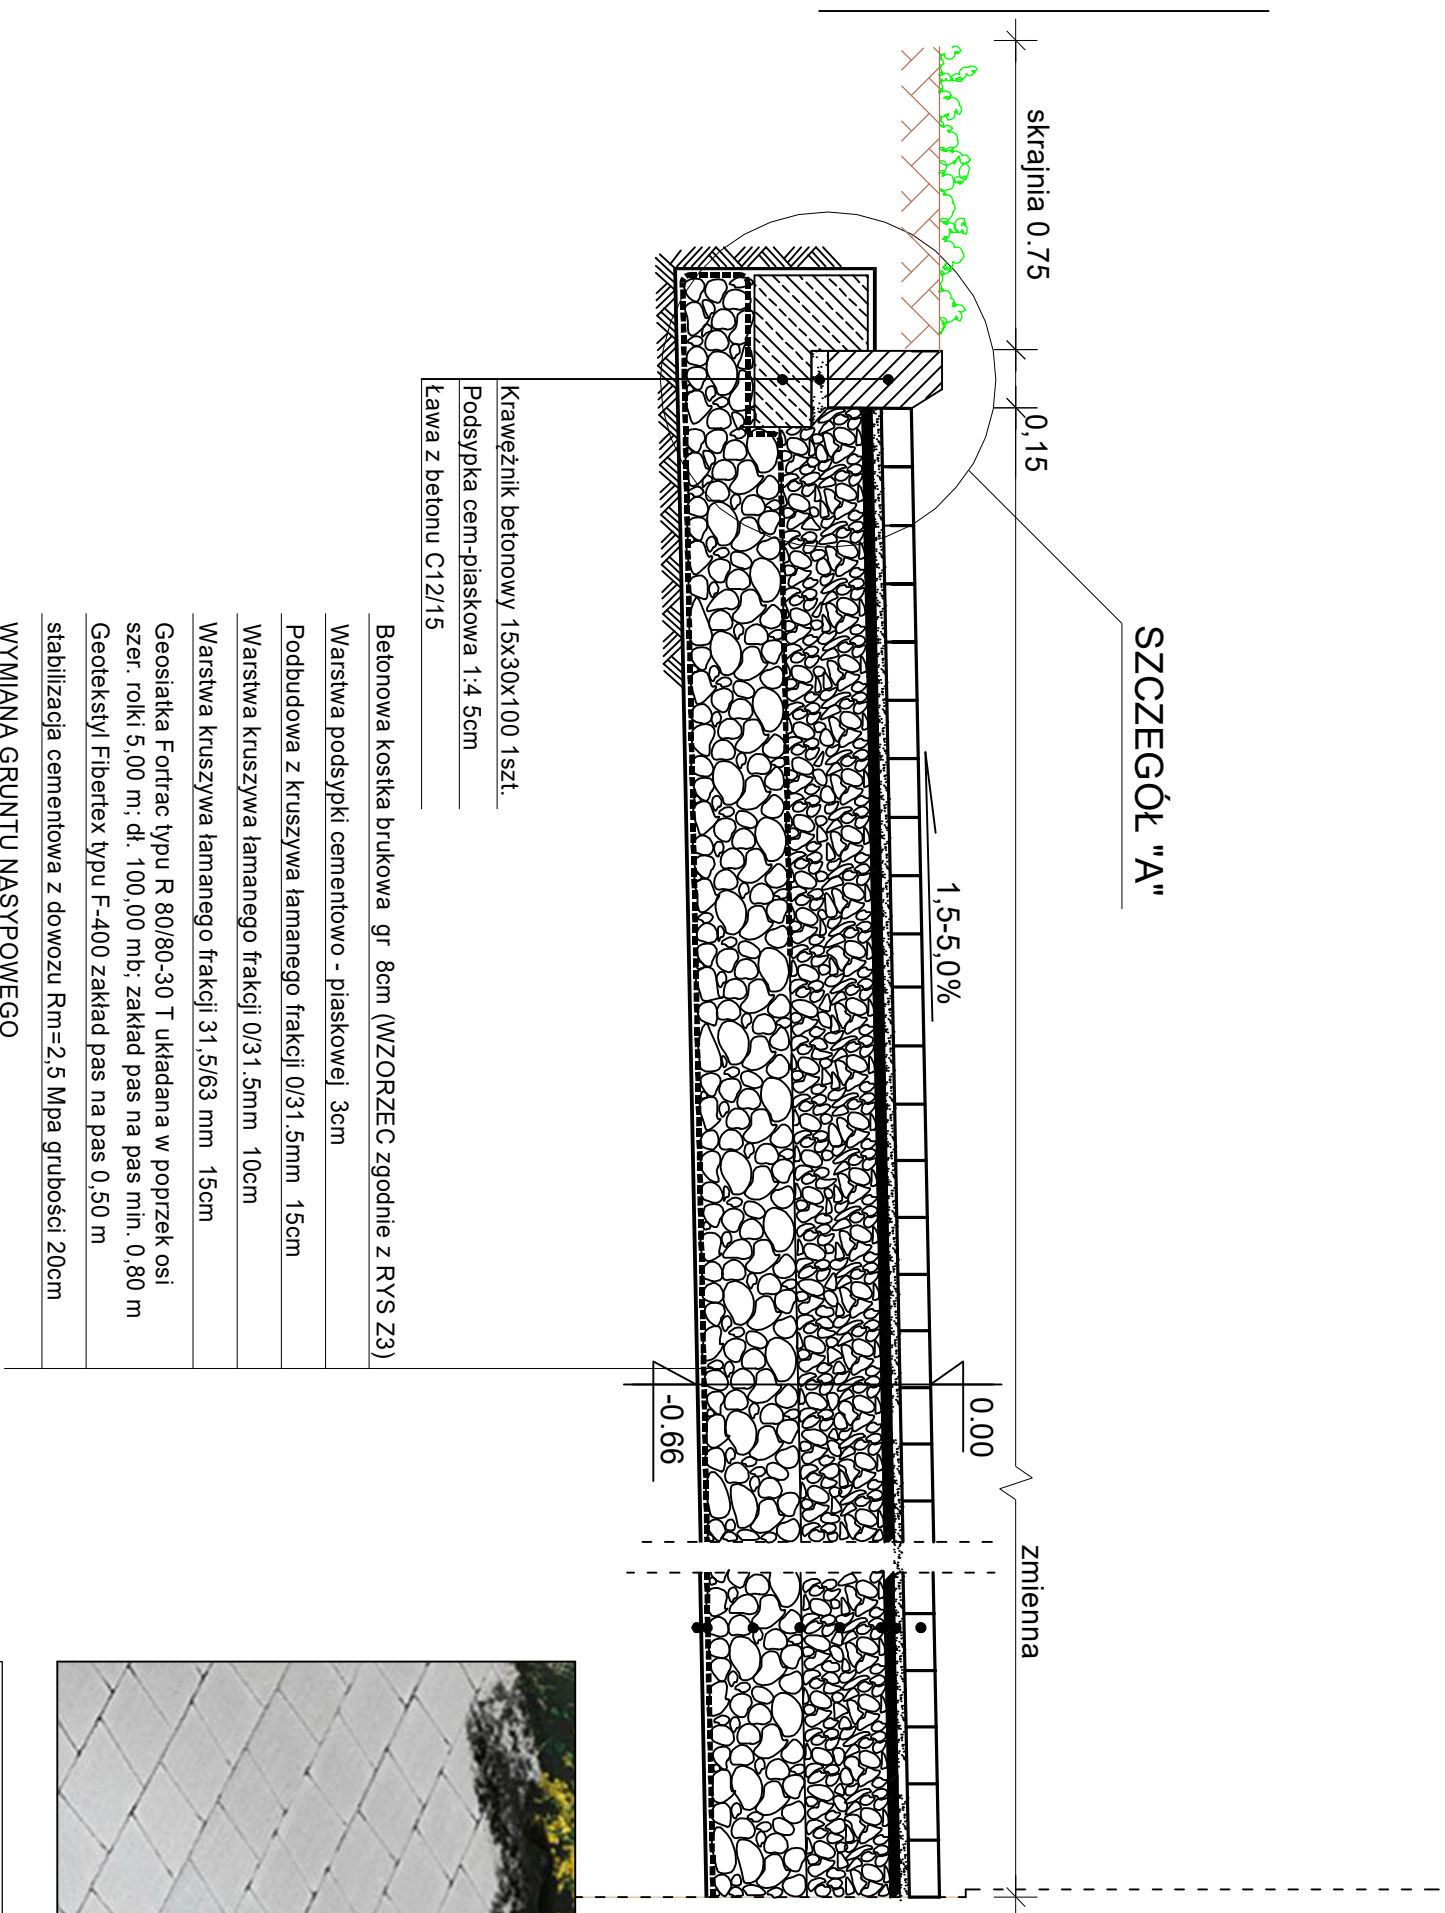

SZCZEGÓŁ "A" KRAWĘŻNIKA  
BETONOWEGO SKALA 1:10

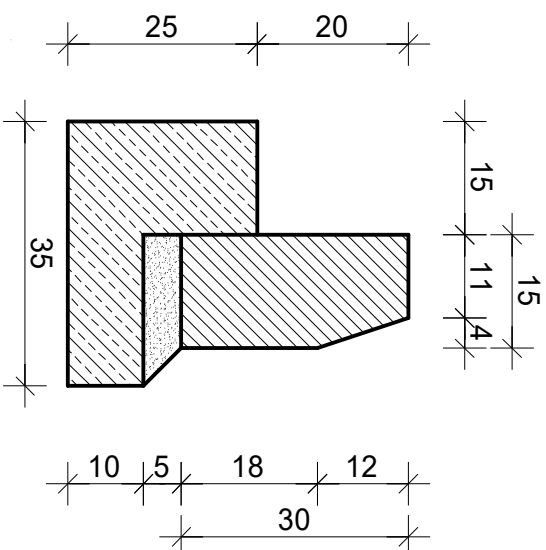

1. krawężnik betonowy 15x30x100 1szt.
2. podsypka cem.-piaskowa 1:4 0,00875m<sup>3</sup>
3. ława z betonu C12/15 o obj: 0,0575m<sup>3</sup>

# PROJEKTOWANE POWIERZCHNIE UTWARDZONE (drogi, dojazdy, place manewrowe, dr. pożarowa)



PROJEKT ZMIAN DO PROJ. UKOŃCZENIA BUDOWY SZKOŁY PODSTAWOWEJ I GIMNAZJUM				
zlokalizowanego w Zwonowicach przy ul. Sumińskiej 9d; na parceli nr 315/17				
Investor	Branża		ZAGOSPODAROWANIE	
Urząd Gminy Łyski 44-295 Łyski ul. Dworcowa 1 A	Nazwisko	Nr. uprawnień/ewidencyjny	Podpis	
Nazwa projektu PROJEKT BUDOWLANY	Projektował mgr inż. arch. S. Gucezałak	Nr upr.: 9/11/SLOKK Nr ewid.: SL-1511	44-295 Nowa Wieś, ul. Rybnic tel.: (0-32) 430 00 81 Nr ewid. DG-643/93 www.wand2.pl    biuro@wand	
	Sprawdził mgr inż. arch. J. Kowalska-Guzda		Podziałka: 1:20	
	Opracował inż. F. Kolańczyk		Nr upr.: 08/OPOKK/2017 Nr ewid.: OP-0244	
Nr rysunku Z3	Data listopad 2025 r	Opracował	Nr arkusza	