


PRZĘKRÓJ POPRZECZNY POW. UTWARDZONEJ PODESTU DOJŚCIA PIESZEGO

SKALA 1:20

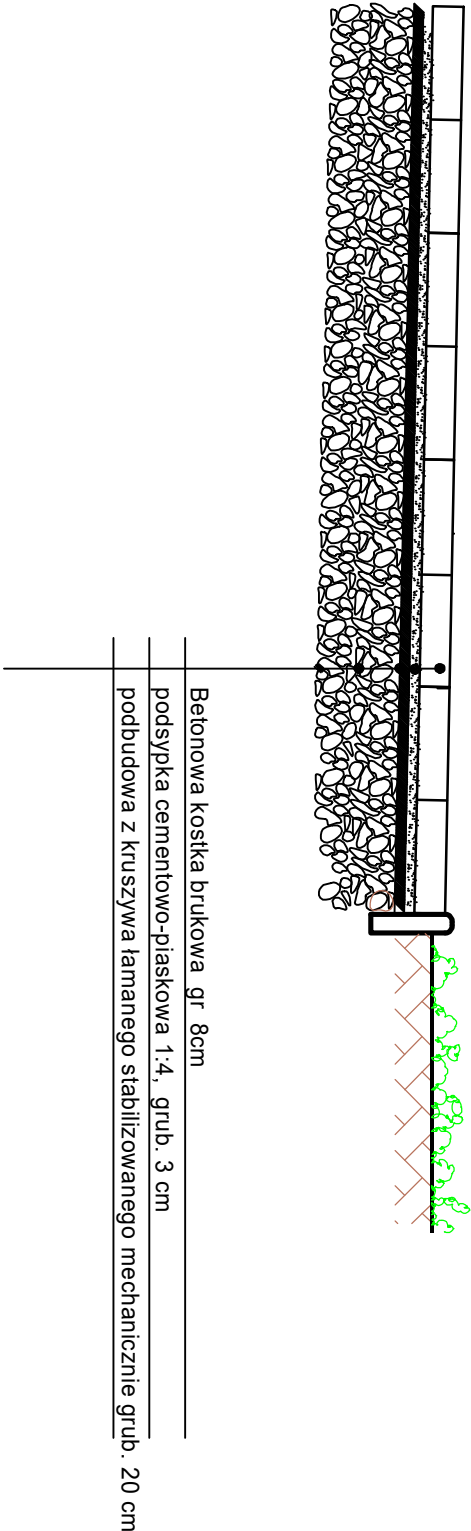

PROJEKTOWANE POWIERZCHNIE UTWARDZONE  
(podesty, chodniki, ciągi pieszce, opaska)

ciągi pieszce kostka bet bezfugowa, 20x20 / 20x30 kolor grafit

PROJEKT ZMIAN DO PROJ. UKOŃCZENIA BUDOWY SZKOŁY PODSTAWOWEJ I GIMNAZJUM			
Zlokalizowanego w Zwonowicach przy ul. Sumińskiej 9c; na parceli nr 315/17			
Investor	Branża	ZAGOSPODAROWANIE	
Urząd Gminy Lyski	Nazwisko	Nr. uprawnień/ewidencyjny	Podpis
44-295 Lyski ul. Dworcowa 1 A	Projektował mgr inż. arch. S. Gruczelek	Nr upr.: 9/11/SLOKK Nr ewid.: SL-1511	44-295 Nowa Wieś, ul.Rybnicka 10 tel. (0-32) 430 00 81 Nr ewid. DG-643/93 www.wand2.pl biuro@wand2.pl
Nazwa projektu PROJEKT BUDOWLANY	Sprawdził mgr inż. arch. J. Romińska-Guzda	Nr upr.: 08/OPOKK/2017 Nr ewid.: OP-0244	Podziałka: 1:20
Nazwa rysunku SZCZEGÓŁ UTWARDZENIA POWIERZCHNI PIESZEJ	Opracował inż. F. Kolarczyk	Nr upr.: 612/94 Nr ewid.: SLK/BO/3222/02	Nr arkusza
Nr rysunku Z4	Data listopad 2025 r	Opracował	