


PRZEKRÓJ POPRZECZNY POW. UTWARDZONEJ POLIURETANOWEJ
SKALA 1:20

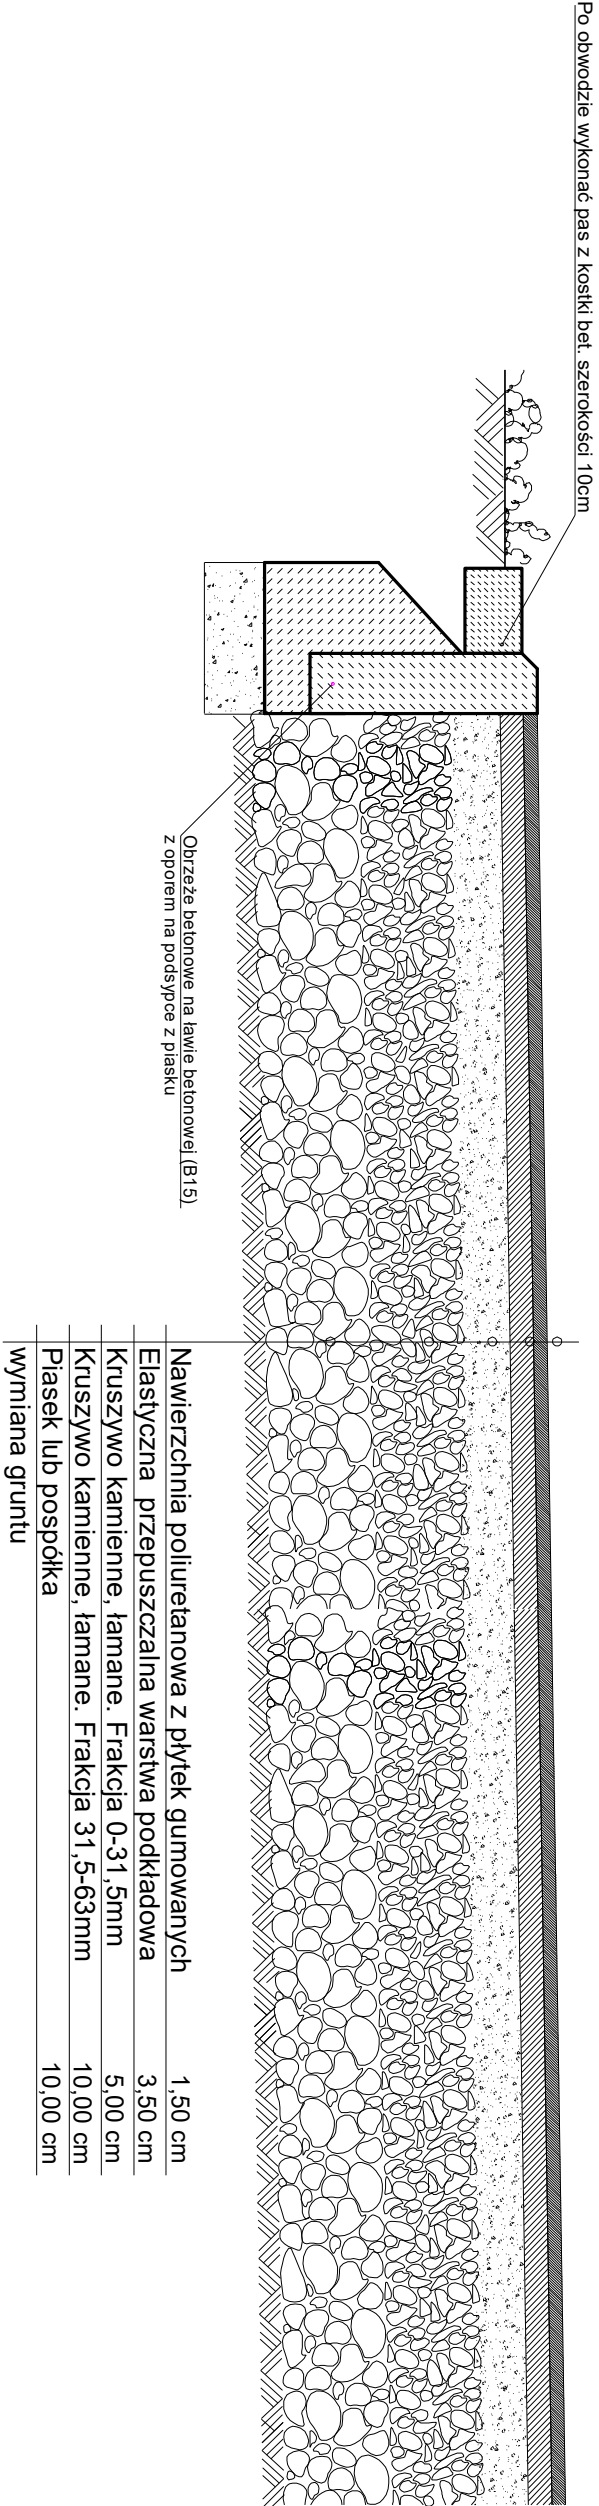

PROJEKTOWANE POWIERZCHNIE POLIURETANOWE

PROJEKT ZMIAN DO PROJ. UKOŃCZENIA BUDOWY SZKOŁY PODSTAWOWEJ I GIMNAZJUM					
zlokalizowanego w Zwonowicach przy ul. Sumińskiej 9c; na parceli nr 315/17					
Investor	Urząd Gminy Łyski 44-295 Łyski ul. Dworcowa 1 A	Branża	ZAGOSPODAROWANIE	Podpis	
Nazwa projektu	PROJEKT BUDOWLANY	Nazwisko	Projektował mgr inż. arch. S. Gruczelek	Nr upr.: 9/11/SLOK Nr ewid.: SL-1511	44-295 Nowa Wieś, ul.Rybnicka 10 tel. (0-32) 430 00 81 Nr ewid. DG-643/93 www.wand2.pl biuro@wand2.pl
Nazwa rysunku	SZCZEGÓŁ UTWARDZENIA POWIERZCHNI PLACU ZABAW	Sprawił mgr inż. arch. J. Rowińska-Guzda	Nr upr.: 08/OPOKK/2017 Nr ewid.: OP-0244		
		Opracował inż. F. Kolarczyk	Nr upr.: 612/94 Nr ewid.: SLK/BO/3222/02		
Nr rysunku	25	Data	listopad 2025 r	Opracował	Nr arkusza