
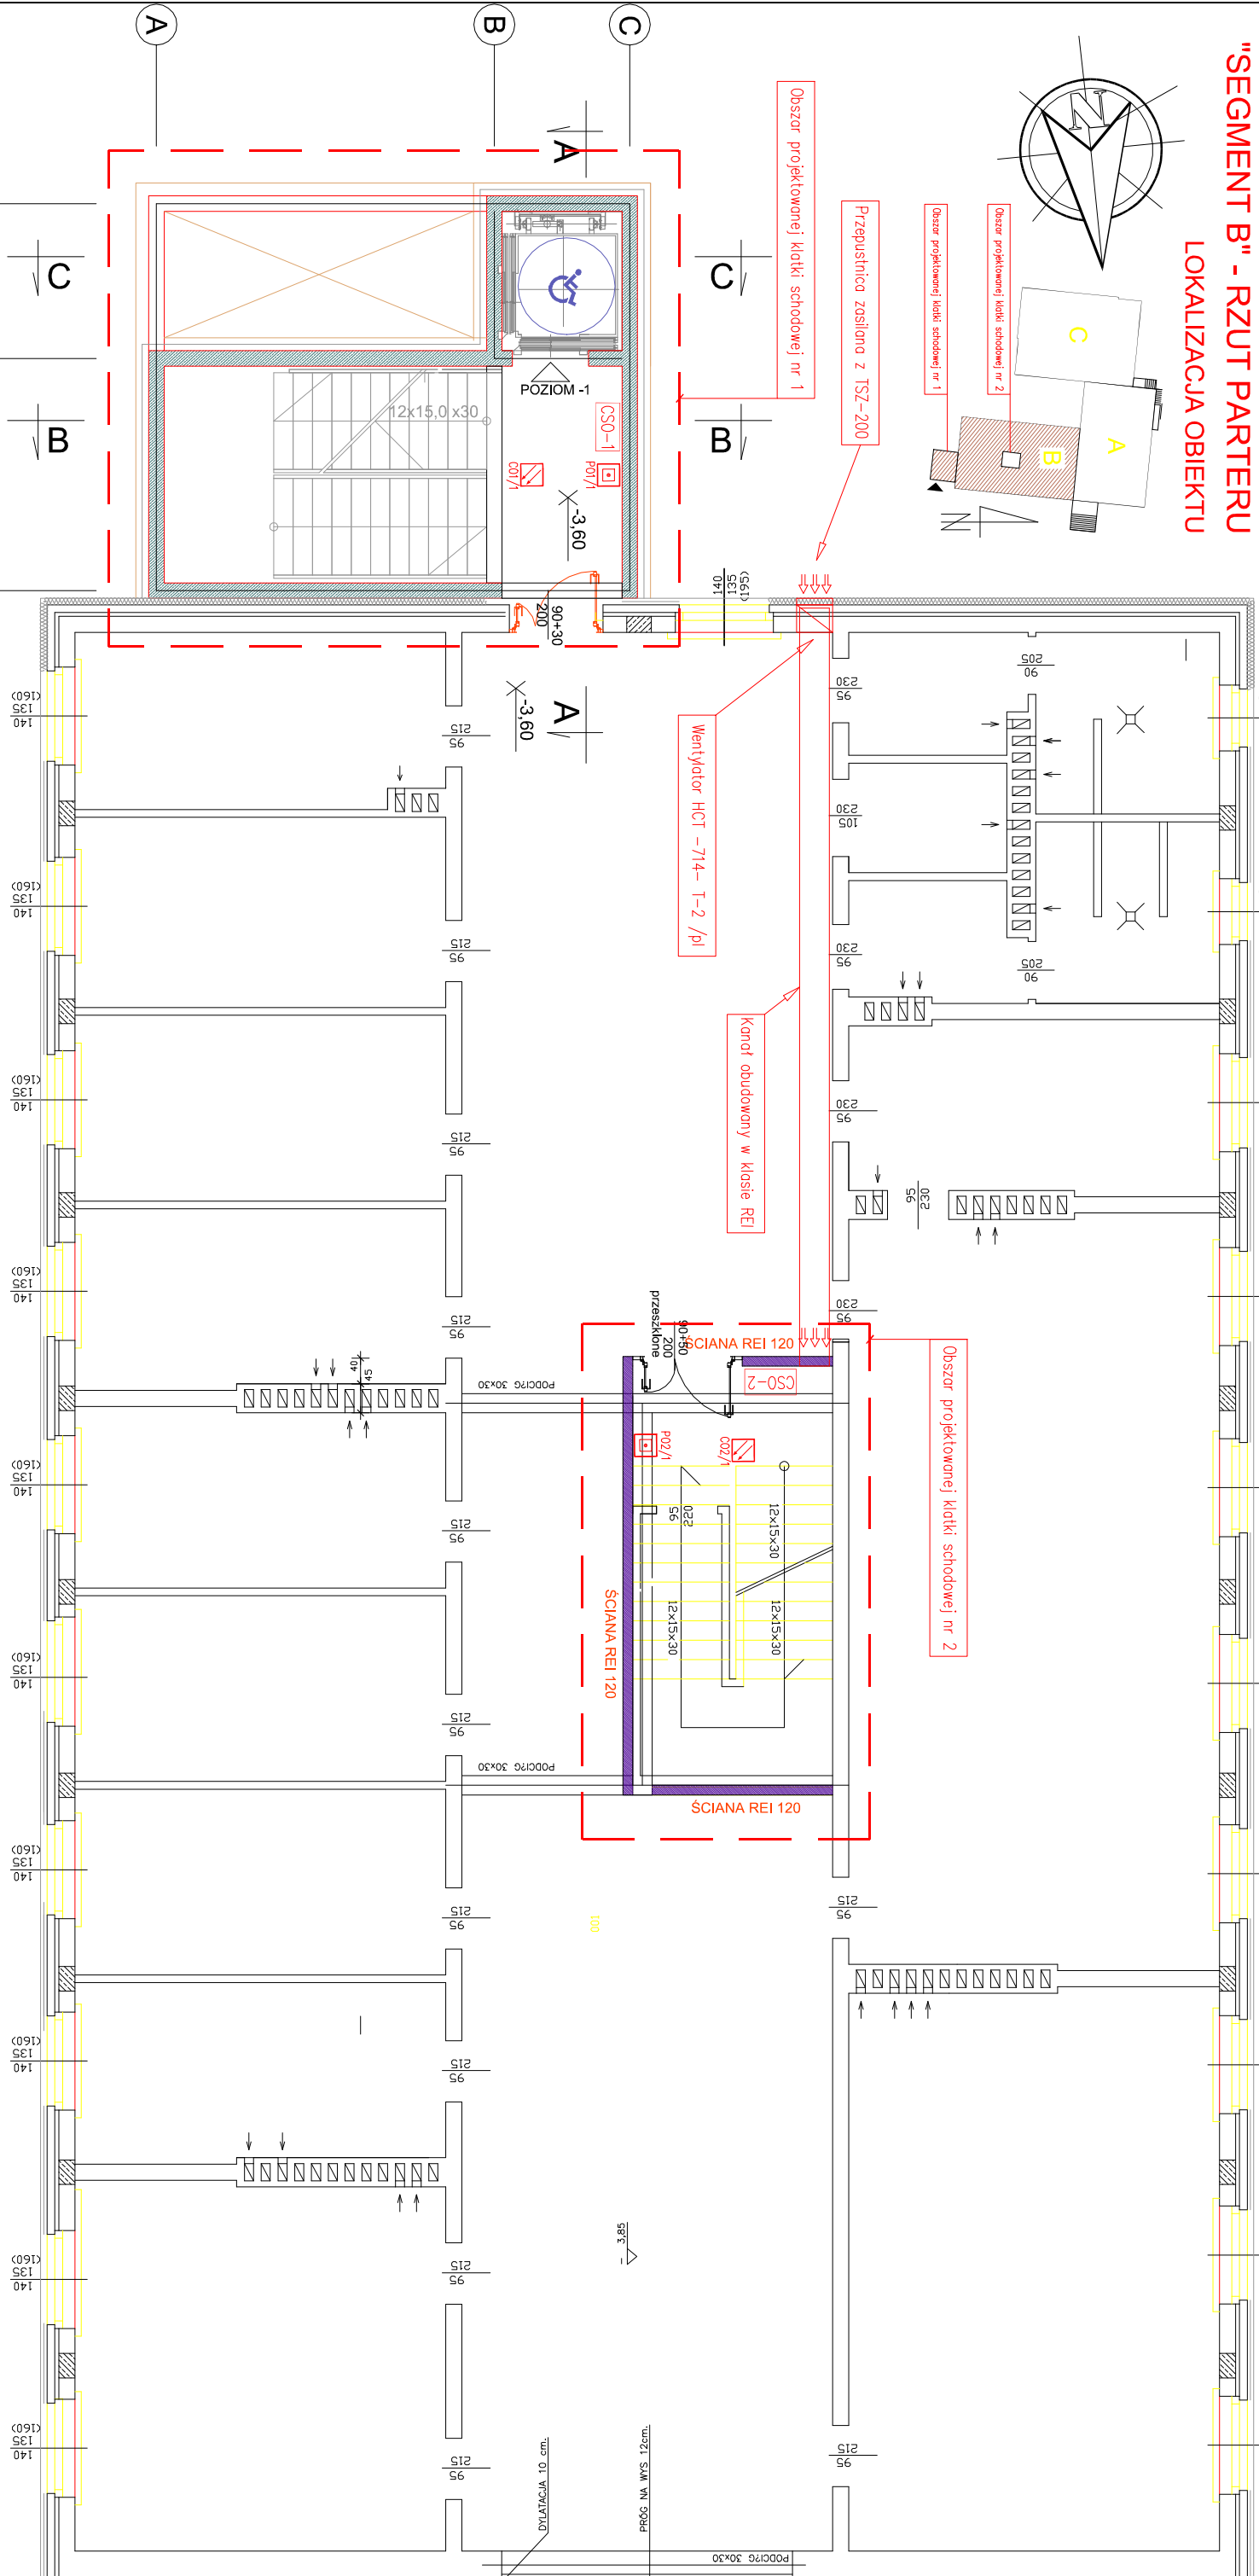


"SEGMENT B" - RZUT PARTERU
LOKALIZACJA OBIEKTU

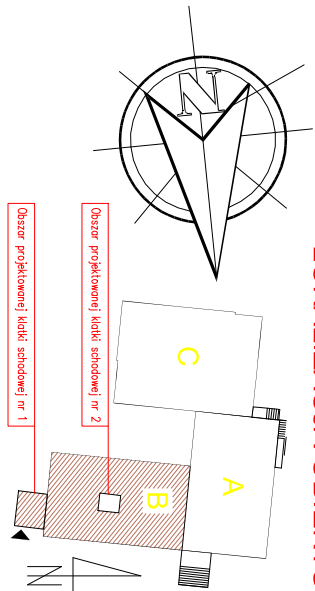

LEGENDA:

- Legenda: - System Oddymiania
- istn. ściany
 - istn. pozostałe elementy budowlane
 - istn. elementy budowlane i odcinki ścian do demontażu
 - proj. zamrurowania i odcinki ścian w części istniejącej
 - proj. ściany rozbudowy
 - proj. ocieplenie ścian zewnętrznych
 - proj. podciągi żelbetowe
 - Opłuczna czujka dymu
 - Reczny przycisk oddymiania
 - Centrała systemu oddymiania
 - Silownik elektryczny
 - Puszka instalacyjna ogniowa E90

UWAGI:

SZCZEGÓŁOWE ROZWIĄZANIA W ZAKRESIE WYMOGÓW P. POŻ. PATRZ OPIS TECHNICZNY, PROJEKTY BRANŻOWE ORAZ SCENARIUSZ POŻAROWY.
WSZYSTKIE ELEMENTY WYKONCZENIA I WYPOSAŻENIA WNIĘTRZ NALEŻY DOSTOSOWAĆ DO WYMOGÓW OCHRONY PPOŻ, SANITARNYCH, DOTACJI ORAZ STANDARDÓW INWESTORA.
ELEMENTY WYPOSAŻENIA INSTALACYJNEGO POKAZANO SCHEMATYCZNIE ZGODNIE Z WYTYCZNYMI BRANŻOWYMI.
SZCZEGÓŁOWE ROZWIĄZANIA - PATRZ PROJEKTY BRANŻOWE W PROJEKcie TECHNICZNYM.
Wszystkie prace budowlane winny być prowadzone zgodnie z zasadami sztuki budowlanej, „Warunkami technicznymi wykonania i odbioru robót budowlano - montażowych” oraz innymi obowiązującymi w tym zakresie przepisami i stosownymi normami.
Przedstawiony w części rysunkowej stan istniejący, został opracowany na podstawie udostępnionej przez Inwestora archiwalnej dokumentacji, inwentaryzacji budynku oraz wizji lokalnej.
Część wymiarów została uśredniona (interpolacja wymiarów) na potrzeby rysunkowe. Na etapie wykonawczym, wszystkie wymiary należy sprawdzić z natury i zewytkować przy/jęte założenia projektowe.

PROJEKT ZMIAN DO PROJ. UKOŃCZENIA BUDOWY SZKOŁY PODSTAWOWEJ I GIMNAZJUM zlokalizowanego w Zwonowicach przy ul. Sumińskiej 9c; na parceli nr 315/17					
Inwestor Gmina Łyski 44-295 Łyski, ul. Dworcowa 1a		Branża ARCHITEKTURA		FIRMA PROJEKTOWO-BUDOWLANA 44-295 Nowa Wieś, ul.Rybnicka 10 tel. (0-32) 430 00 81 Nr ewid.: DG-643/93 www.wand2.pl	
Nazwa projektu Projekt techniczny instalacji oddymiania klatek schodowych		Projektował mgr inż. T. Bielek		Podpis <i>T. Bielek</i>	
Nazwa rysunku Instalacja oddymiania klatki schodowej. Rzut piwnicy		Opracował A. Konopelski		Podziałka: 1:100	
Nr rysunku 10-3		Data listopad 2025 r.		Nr arkusza	