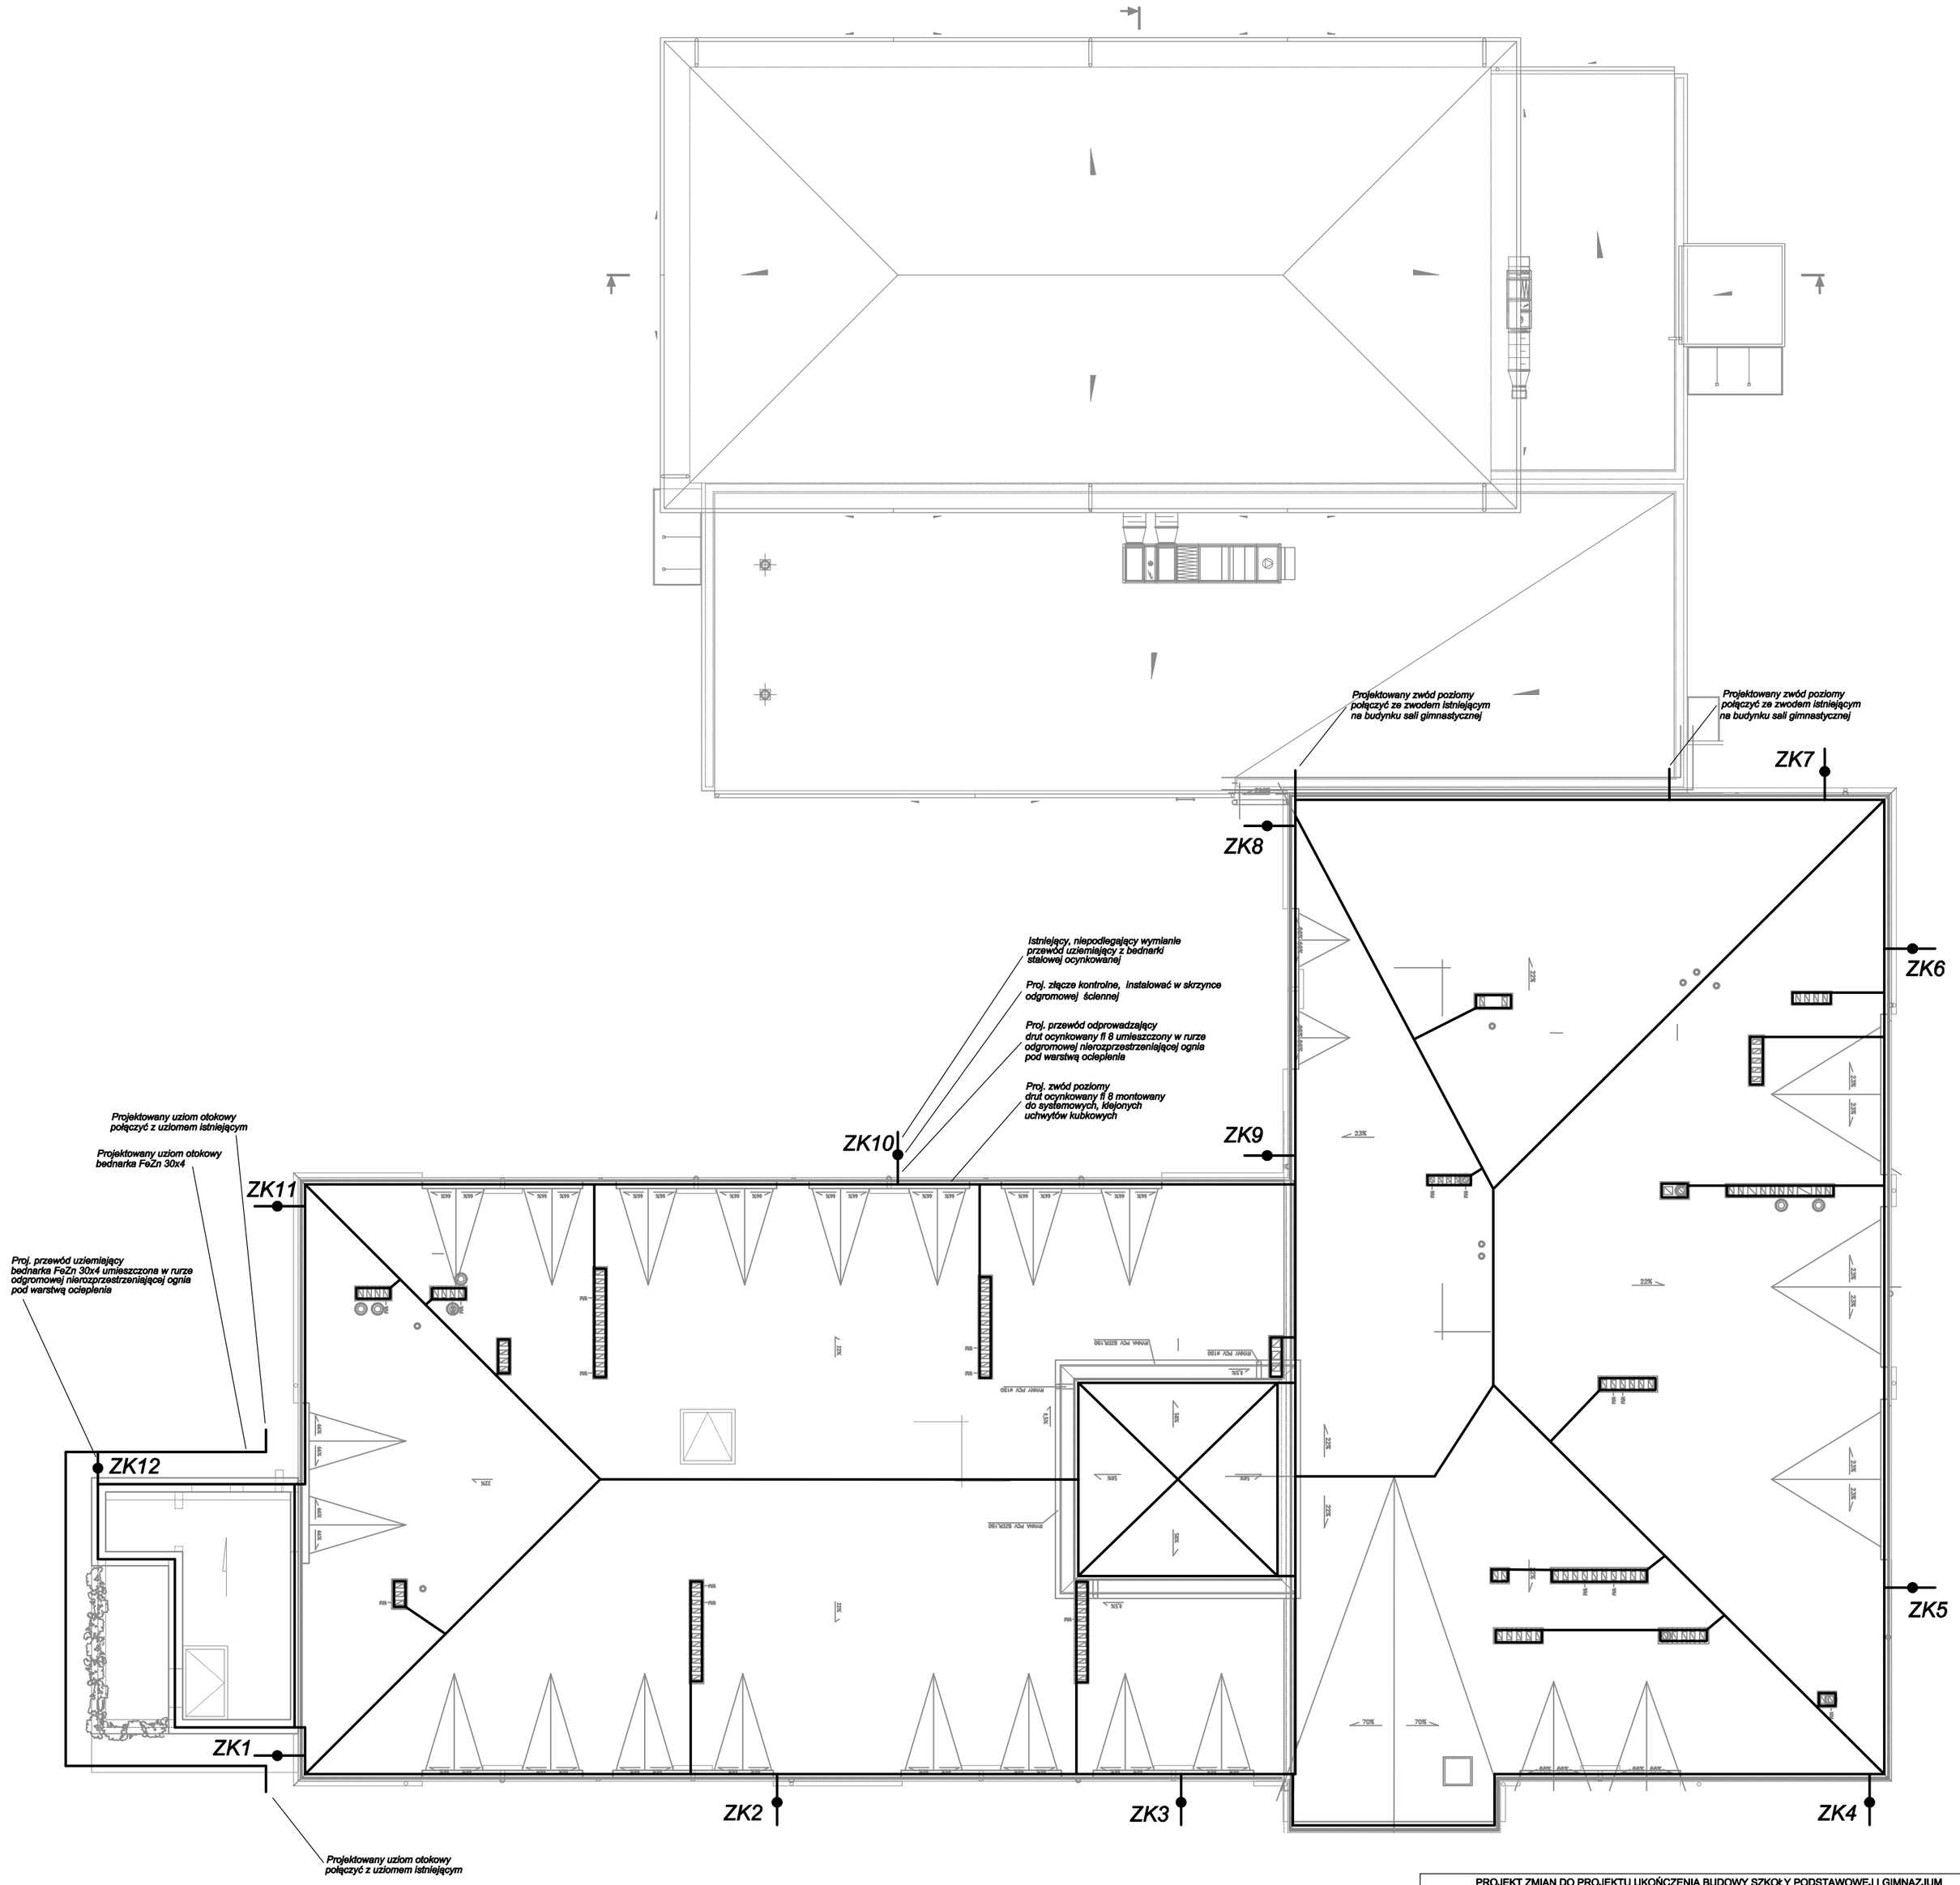

PROJEKT ZMIAN DO PROJEKTU UKOŃCZENIA BUDOWY SZKOŁY PODSTAWOWEJ I GIMNAZJUM
zlokalizowanego w Zwonowicach przy ul. Sumińskiej 9d, na parceli nr 315/17

Inwestor: Gmina Lyski, 44-295 Lyski, ul. Dworcowa 1a	Branża: ELEKTRYCZNA				wandll FIRMA PROJEKTOWO-BUDOWLANA 44-295 Rowy Wiat, ul.Rybnicka 10 tel. (0-32) 430 00 81 Nr ewid. DG-643/63 www.wandl2.pl
	Nazwisko	Nr. uprawnień / ewidencyjny	Podpis		
Nazwa projektu: PROJEKT BUDOWLANY	Projektował technik: Jerzy Fojcik	Nr upr.: 118/90 Nr ewid.: SLK/E/3560/01			
Nazwa rysunku: PLAN INSTALACJI ODGROMOWEJ NA SEGMENTACH A I B	Sprawdził mgr inż. Tomasz Bienek	Nr upr.: SLK0996/PWOE/05 Nr ewid.: SLK/E/5981/05		Podziałka: 1:100	
	Wykonał mgr inż. Jerzy Pyszny				
Nr rysunku: E11	Data: WRZESIEŃ 2025			Nr arkusza	