


"RGB"

| | | | | | | | | | | |
|---------------------|--------------------------|------------------------------|-------------------------------|--|--|-----------------------------|----------------------------------|--|---|--|
| Numer obwodu | 1 | 2 | 3 | 4 | 5 | 6 | 7 | 8 | 9 | |
| Nazwa obwodu | Zasilanie ze złączka PWP | Ochronnik przepięciowy B + C | Gniazda 230 V hot na parterze | Oświetlenie klatka schodowa zewnętrzna | Oświetlenie klatka schodowa wewnętrzna | Oświetlenie hot na parterze | Obwody pomocnicze dźwigu osobow. | Dźwig osobowy w klatce schodowej zewn. | Kurtyna powietrzna w klatce schodowej zewn. | |
| P [kW] | - | - | 2 | 0,3 | 0,2 | 0,3 | 1,5 | 10 | 2 | |
| Ilość modułów [szt] | 9 | 7 | 2 | 2 | 2 | 2 | 2 | 4,5 | 2 | |

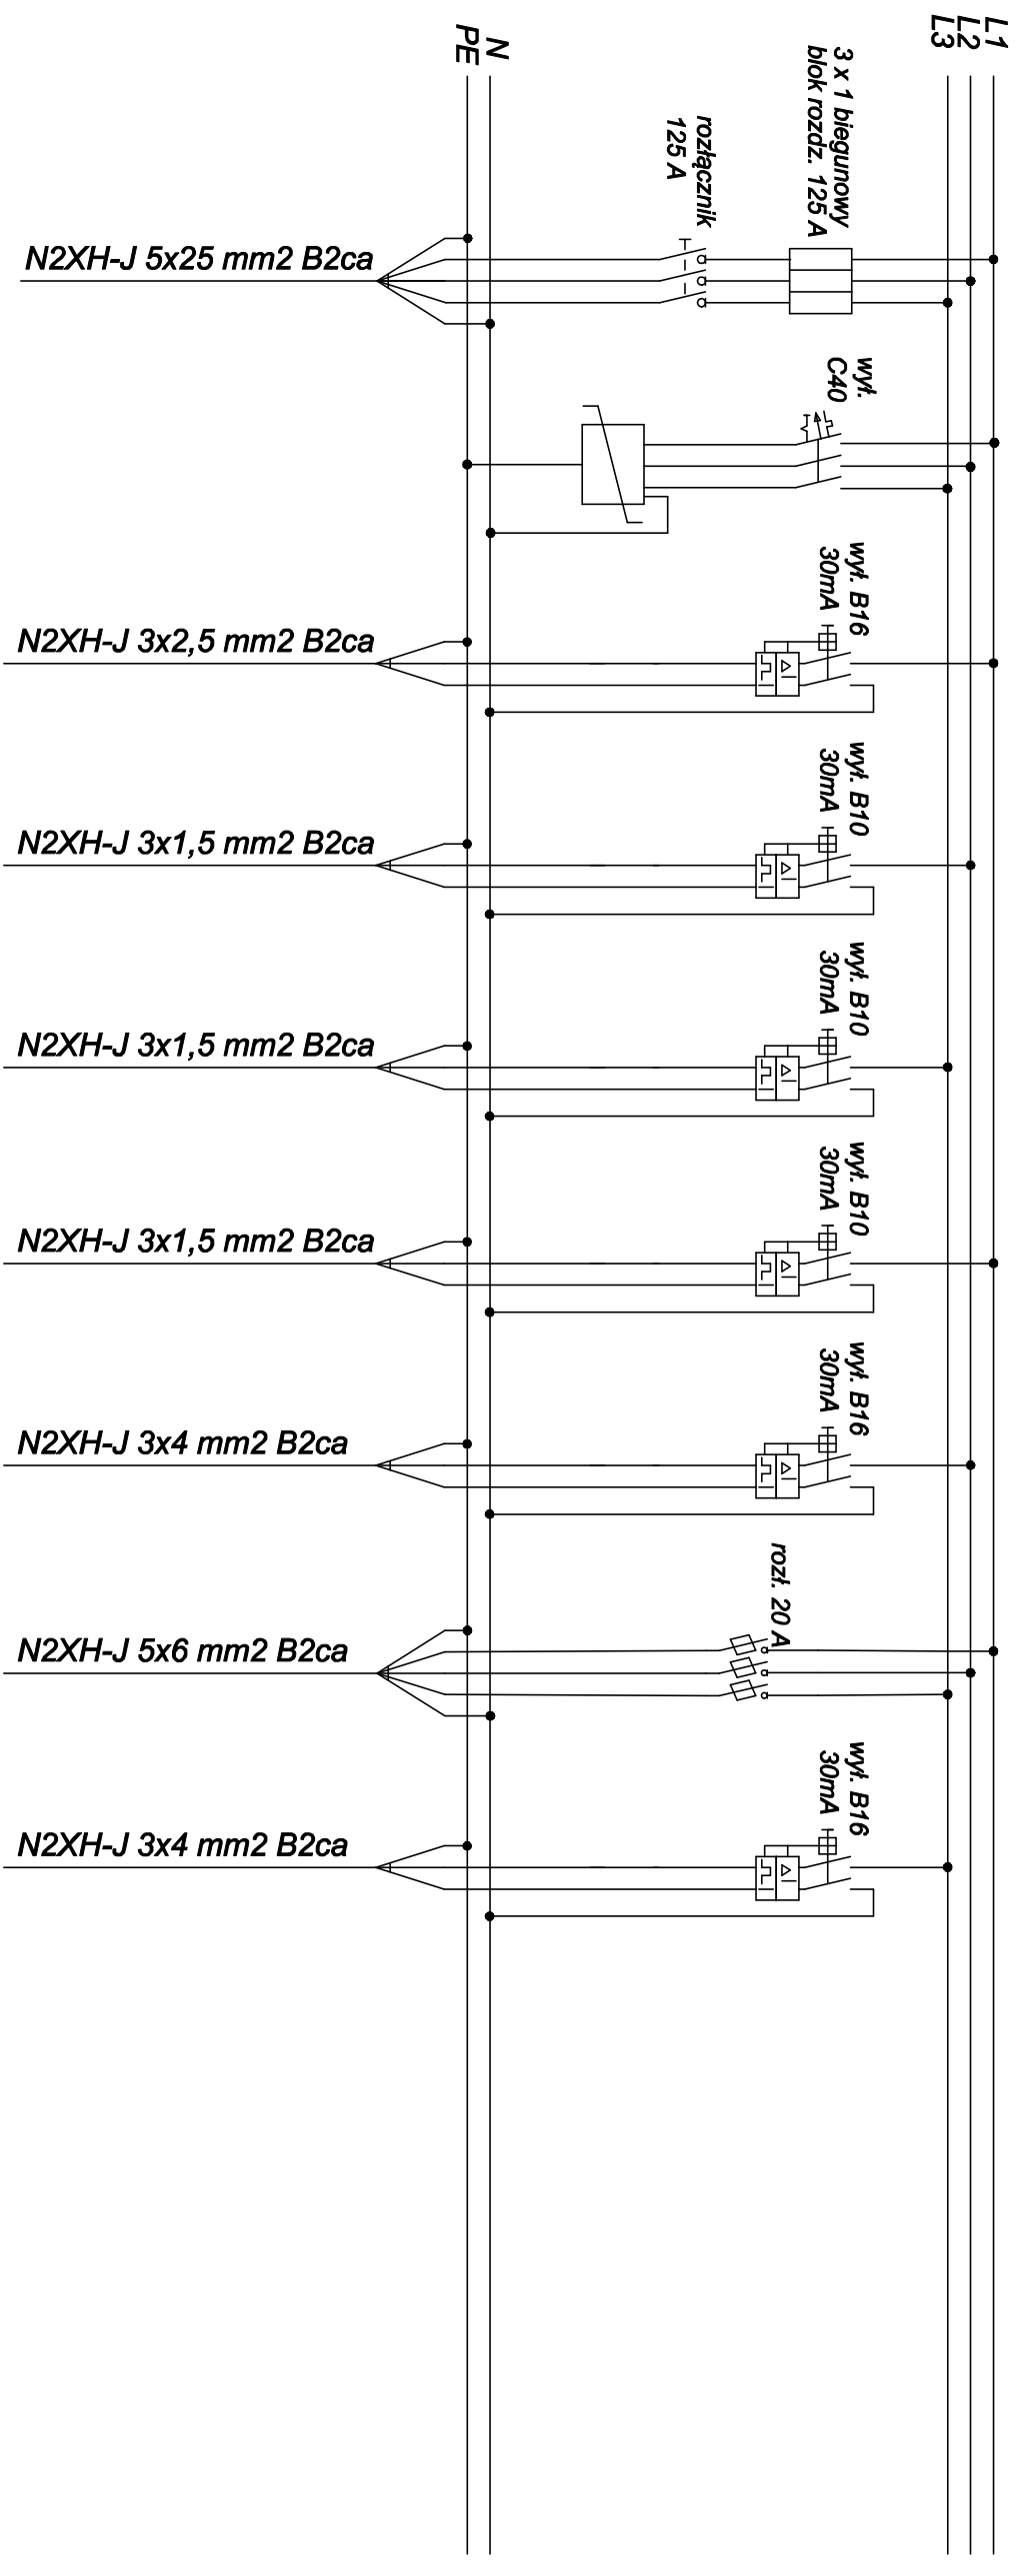

UWAGI:

Rozdzielnie wykonać z zapasem wolnego miejsca na aparaturę modułową w wielkości 4 x 20 modułów II klasa ochronności, IP 43, zamykana na klucz

| | | | |
|--|---|-------------|--|
| PROJEKT ZMIAN DO PROJEKTU UKOŃCZENIA BUDOWY SZKOŁY PODSTAWOWEJ I GIMNAZJUM | | | |
| zlokalizowanego w Zwonowicach przy ul. Sumińskiej 9d, na parceli nr 315/17 | | | |
| Investor | Gmina Łyski 44-295 Łyski, ul. Dworcowa 1a | Branża | |
| Nazwa projektu | PROJEKT BUDOWLANY | ELEKTRYCZNA | |
| Nazwa rysunku | SCHEMAT IDEOWY ROZDZIELNI GŁÓWNEJ SEGMENTU B - RGB | Podpis | |
| Nr rysunku | E7 | Data | |
| WRZESIEŃ 2025 | | Nr aktu | |