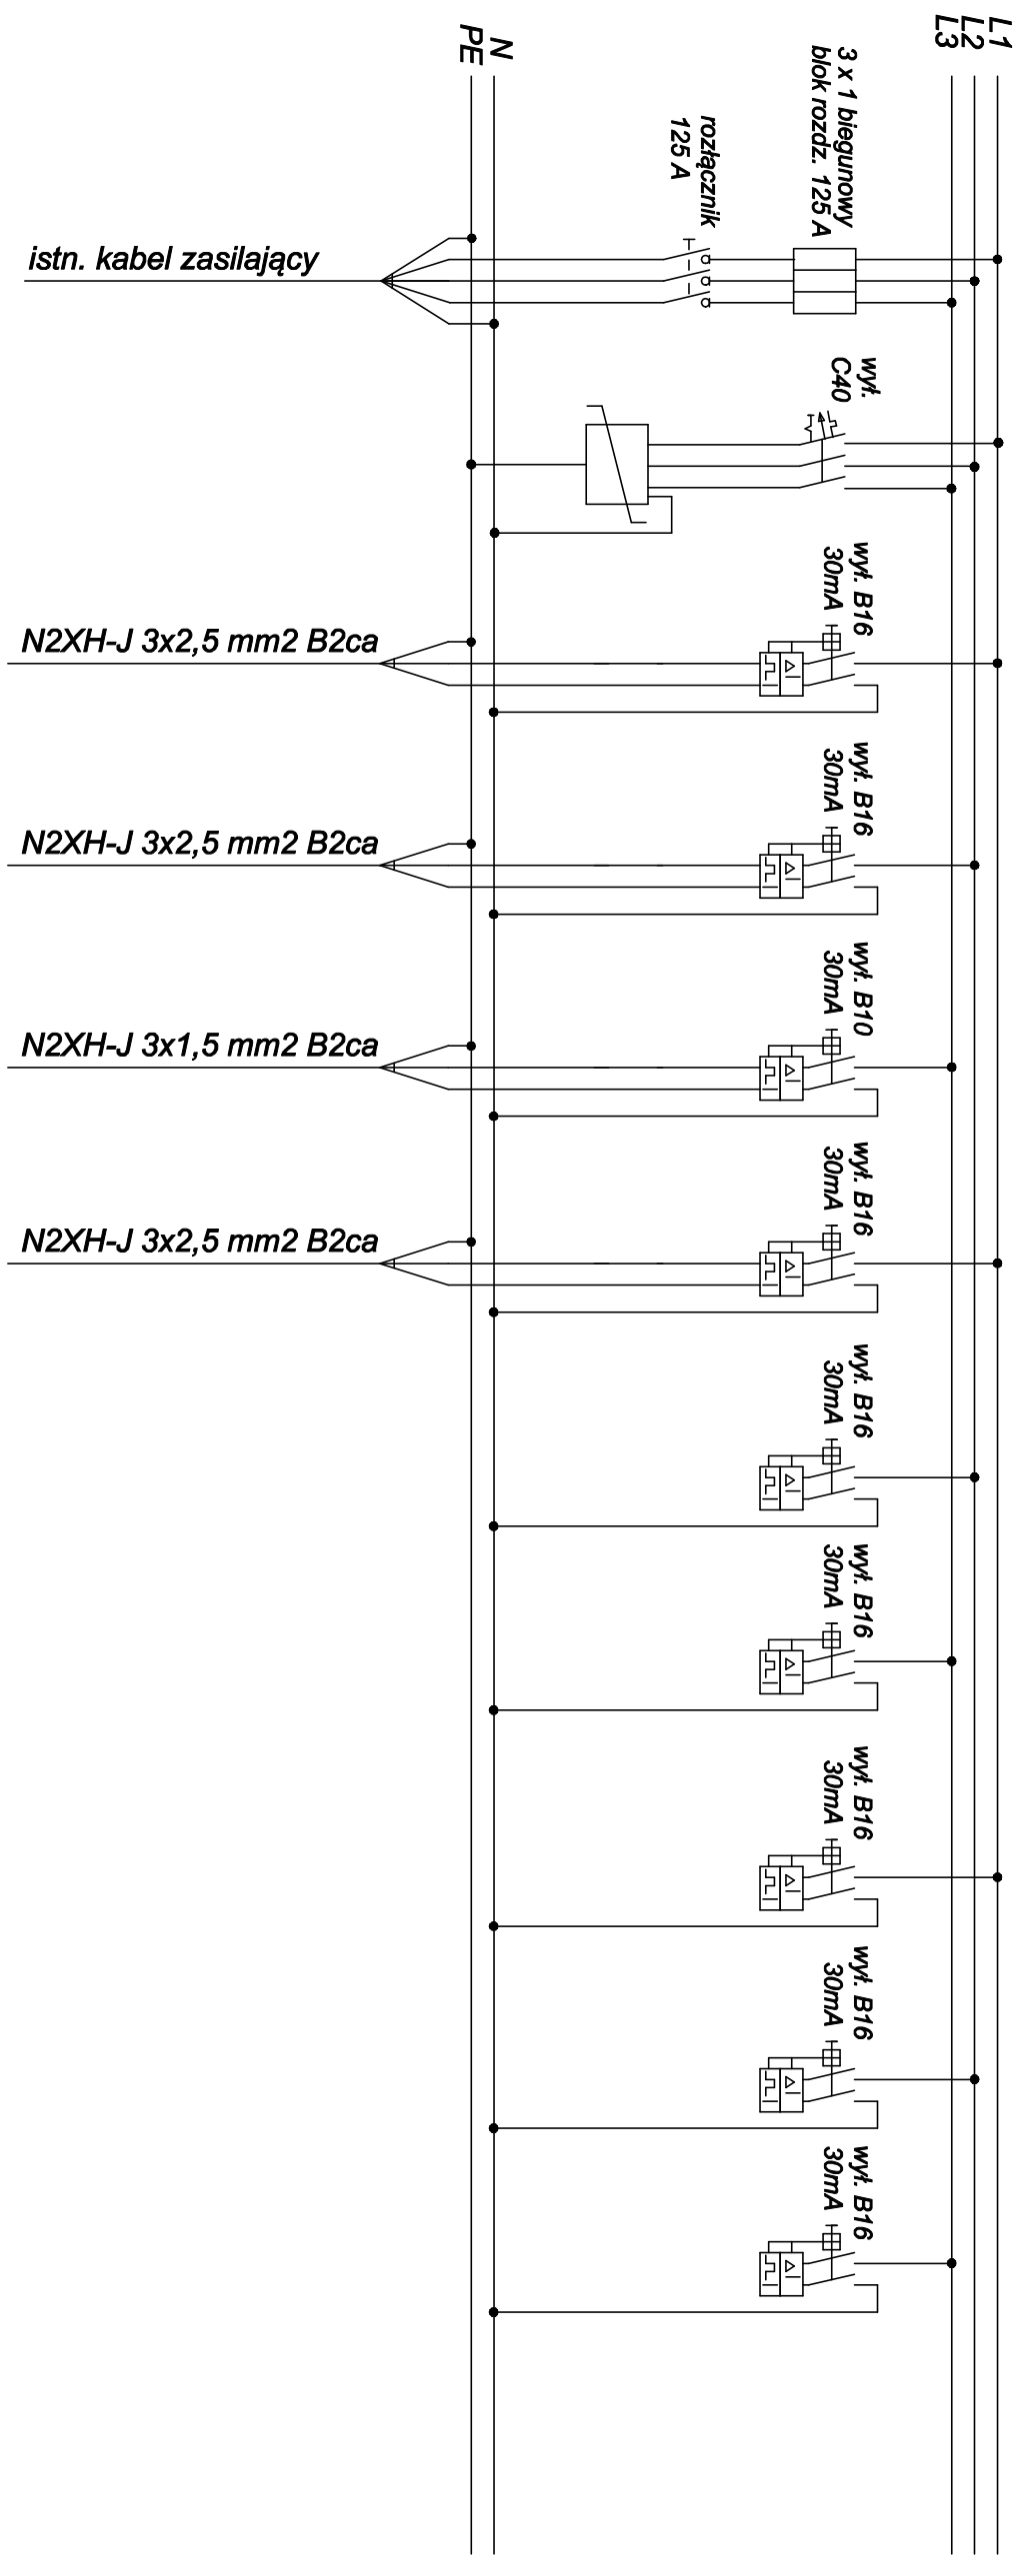


"PK"

[illegible]

UWAGI:

Rozdzielnie wykonać z zapasem wolnego miejsca na aparaturę modułową w wielkości 3 x 20 modułów II klasa ochronności, IP 43

PROJEKT ZMIAN DO PROJEKTU UKOŃCZENIA BUDOWY SZKOŁY PODSTAWOWEJ I GIMNAZJUM				
zlokalizowanego w Zwonowicach przy ul. Sumińskiej 9d, na parceli nr 315/17				
Investor	Gmina Łyski	Branża		wandil
44-295 Łyski, ul. Dworcowa 1a	ELEKTRYCZNA			
Nazwa projektu	Nazwisko	Nr. uprawnień / ewidencji/ry	Podpis	
PROJEKT BUDOWLANY	Projektdośł technik Jerzy Fojcik	Nr upr.: 118/90 Nr ewid.: SLK/IE/3560/01	FIRMA PROJEKTOWO-BUDOWLANA 44-295 Nowa Wieś, ul Rybnicka 10 tel. (0-32) 430 00 81 Nr ewid. DG-64393 www.wand2.pl	
	Nazwa /rysunku SCHEMAT IDEOWY ROZDZIELNI GŁÓWNEJ KOTŁOWNI - RK	Śpiwdał mgr inż. Tomasz Blenek		
Nr rysunku	Data	Wykonał mgr inż. Jerzy Pyszny	Podziłka:	
E9	WRZESIEŃ 2025		Nr aktuza	