


ROZWINIĘCIE INSTALACJI  
WODNO - KANALIZACYJNEJ

SKALA 1:50

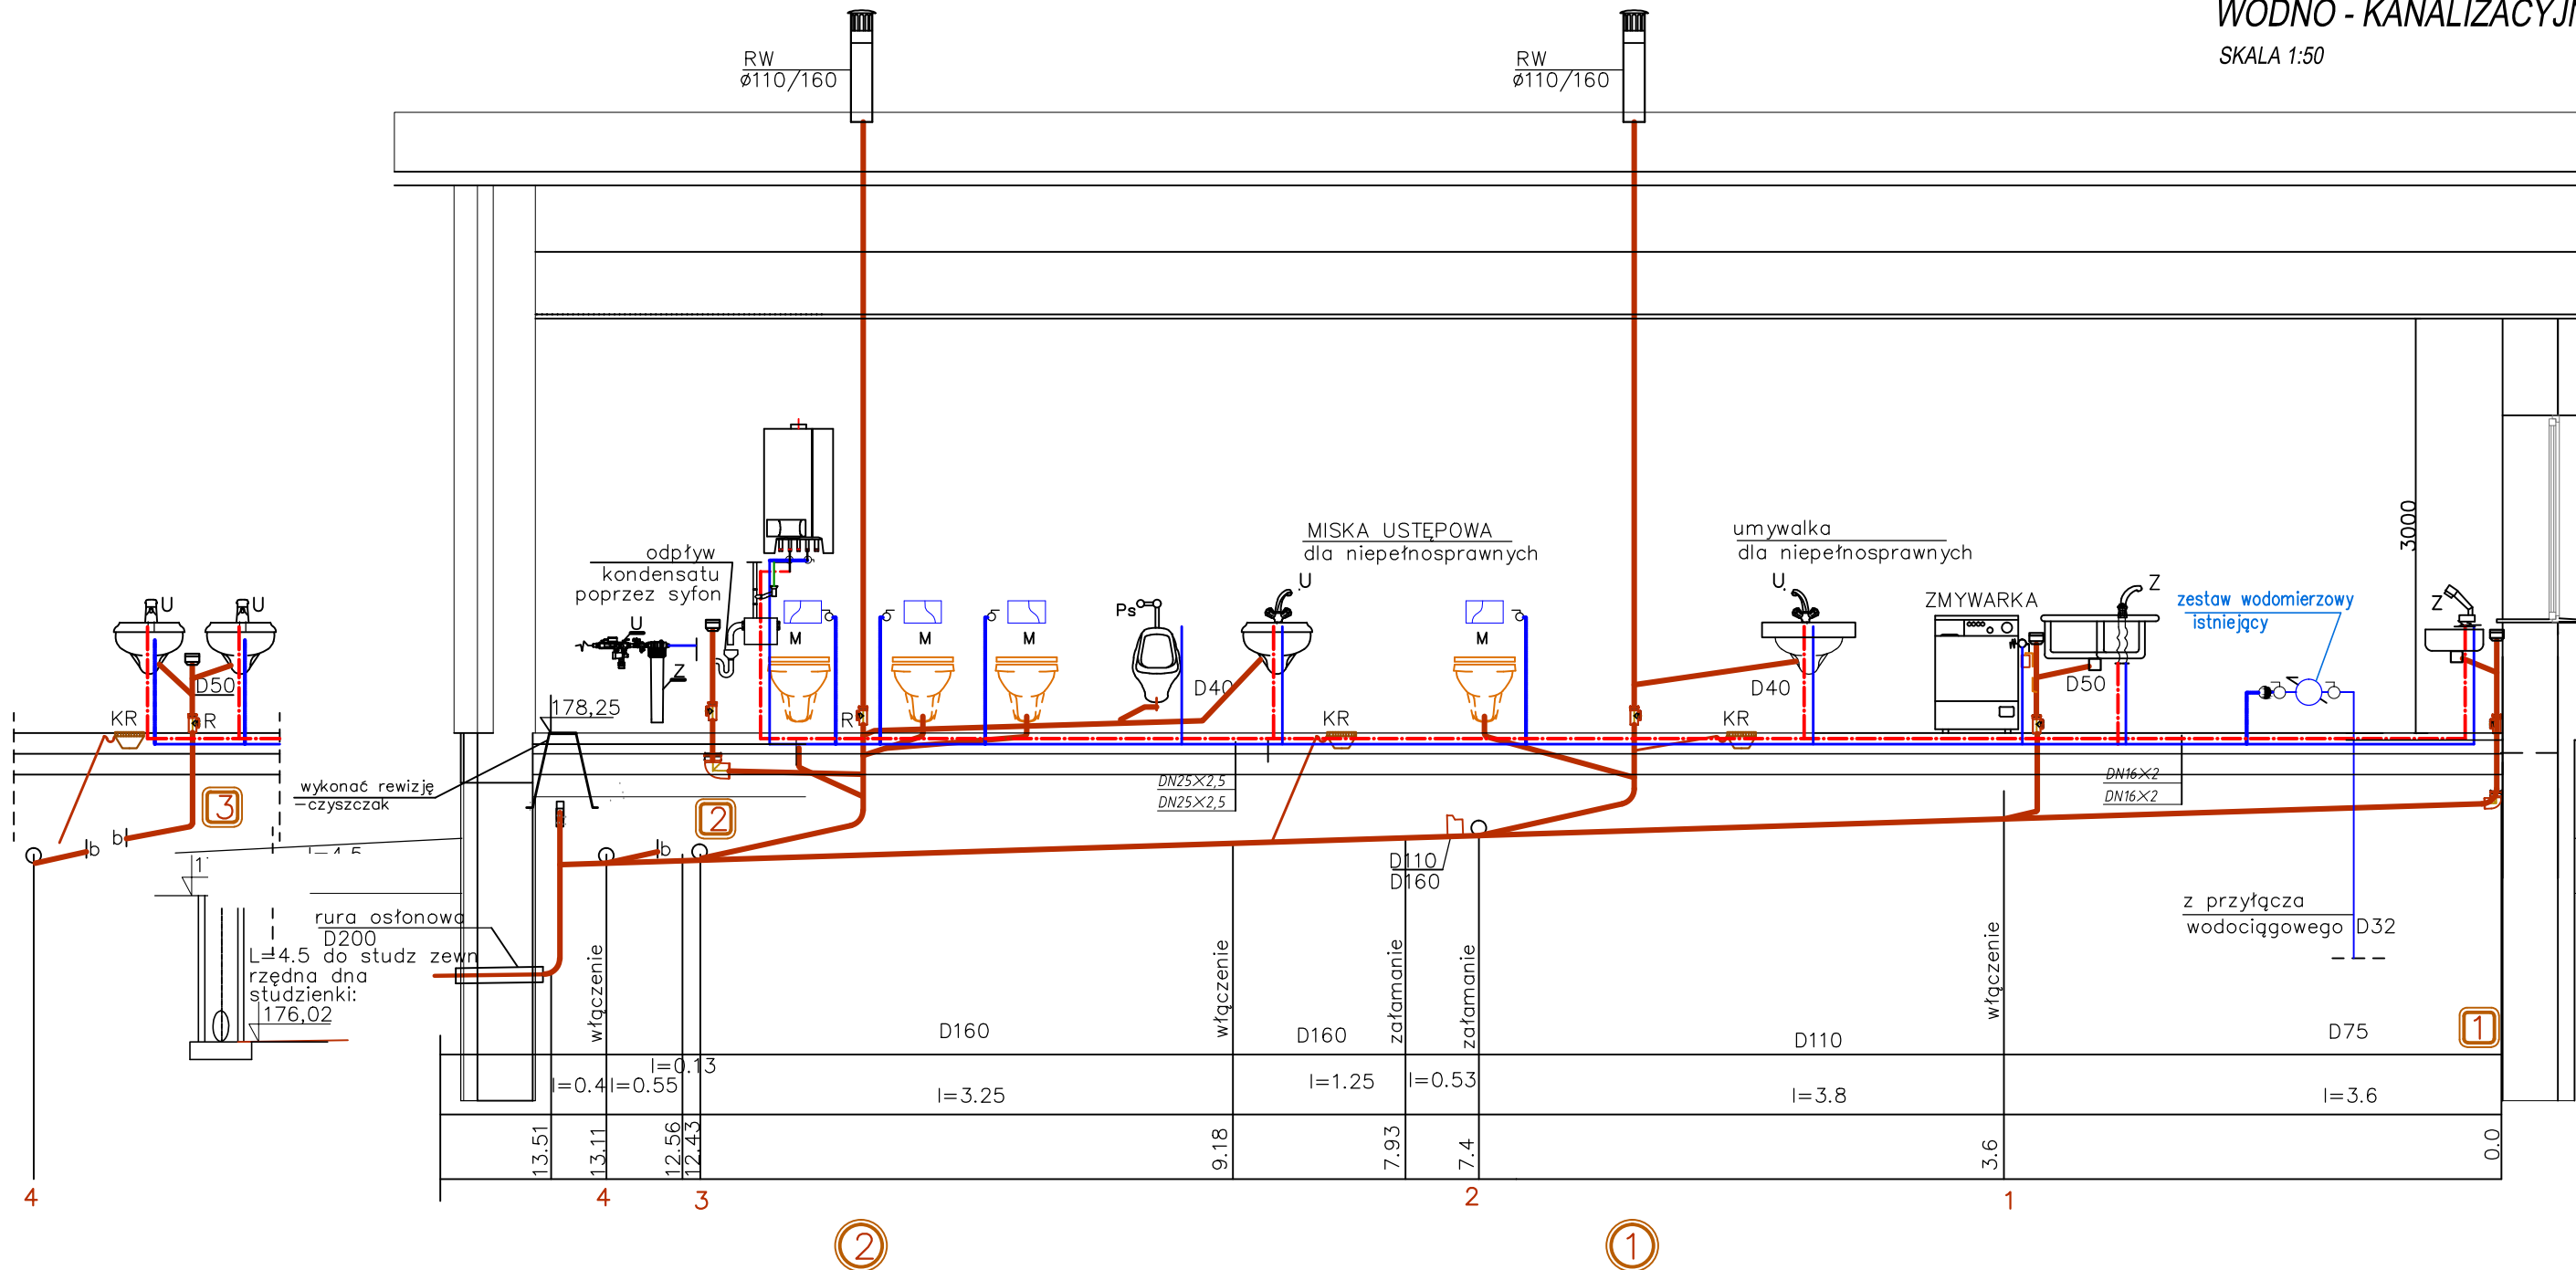

OZNACZENIA:

— Przewody wody zimnej

— Przewody wody ciepłej

i=2%

D110PVC Projektowane przewody kanalizacji sanitarnej

① Numeracja pionów kanalizacji sanitarnej zakończonych rurą wywiewną

① Numeracja pionów kanalizacji sanitarnej zakończonych zaworami napowietrzającymi

Z Kompaktowe urządzenie zmiękczające do uzdatniania wody +1Wkład

U Zestaw do podłączenia układu uzupełniania ubiórków w instalacji grzewczej z instalacji wody zimnej

skład: kulowe zawory odcinające, rozdzielacz systemów z wbudowanym osadnikiem zanieczyszczeń, wodomierz standardowy do kontroli ilości wody uzupełnianej

Obiekt: Rozbudowa budynku Świetlicy wiejskiej z przebudową pomieszczeń w Jeżowie - instalacje sanitarne			
Inwestor: Gmina Jeżowe Jeżowe 136 A 37-430 Jeżowe		Adres budowy:  nr ewid dz.: 6776/9 Jeżowe gm. Jeżowe	
Nazwa rysunku: ROZWINIĘCIE INSTALACJI WODNO - KANALIZACYJNEJ			
Autorzy opracowania	Stanowisko:	Imię i nazwisko, specjalność i numer uprawnień:	Podpis:
Branża: instalacyjna	Projektant:	mgr inż. Mariola Mucha upr. nr 114/Tbg/98 w spec. sieci i instalacje sanitarne	
	Sprawdzający:	mgr inż. Jerzy Hołody upr. nr PKD/0064/POOS/06 w spec. sieci i instalacje sanitarne	
SKALA 1:50		Data: 12.2024	Nr.rysunku: 2