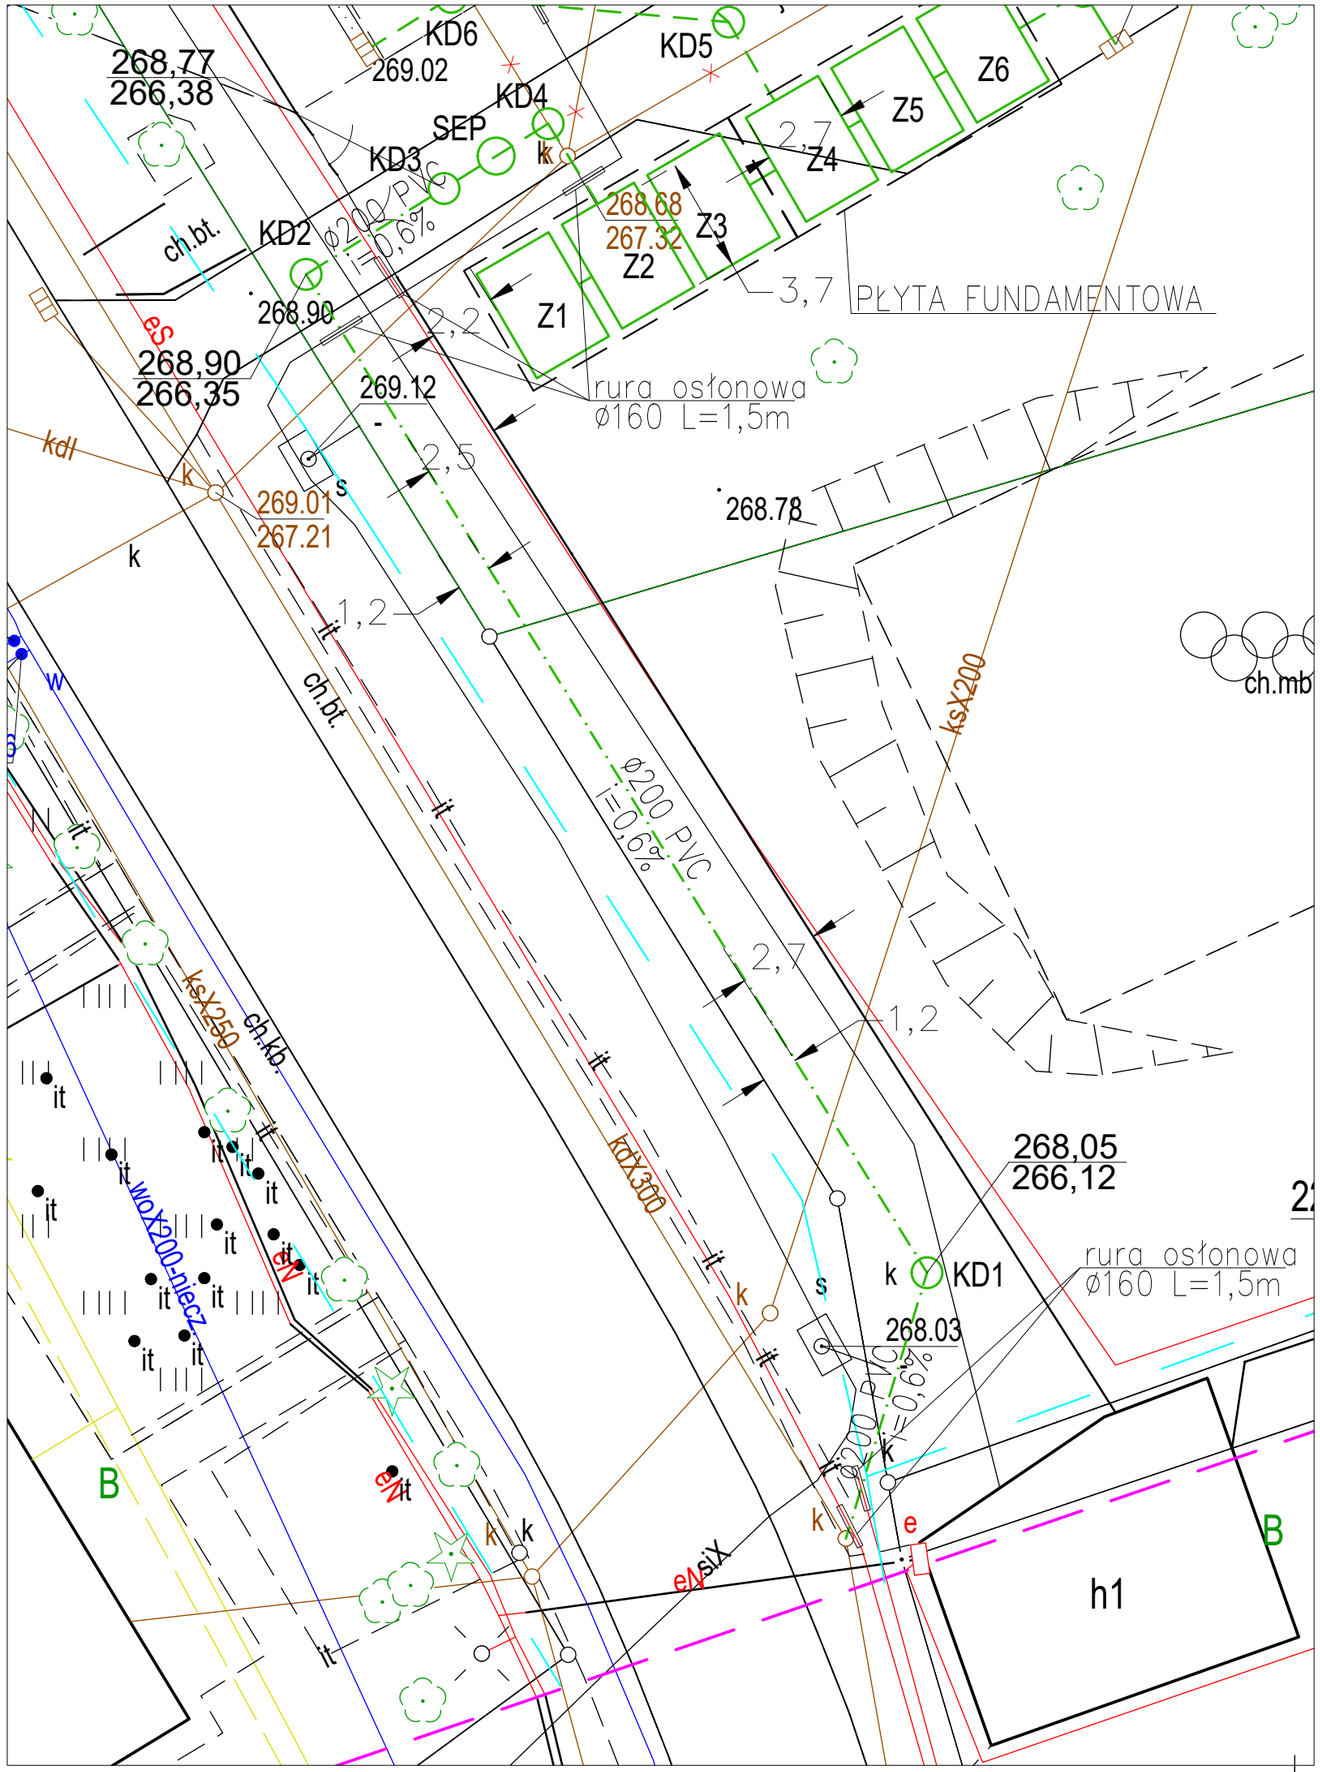

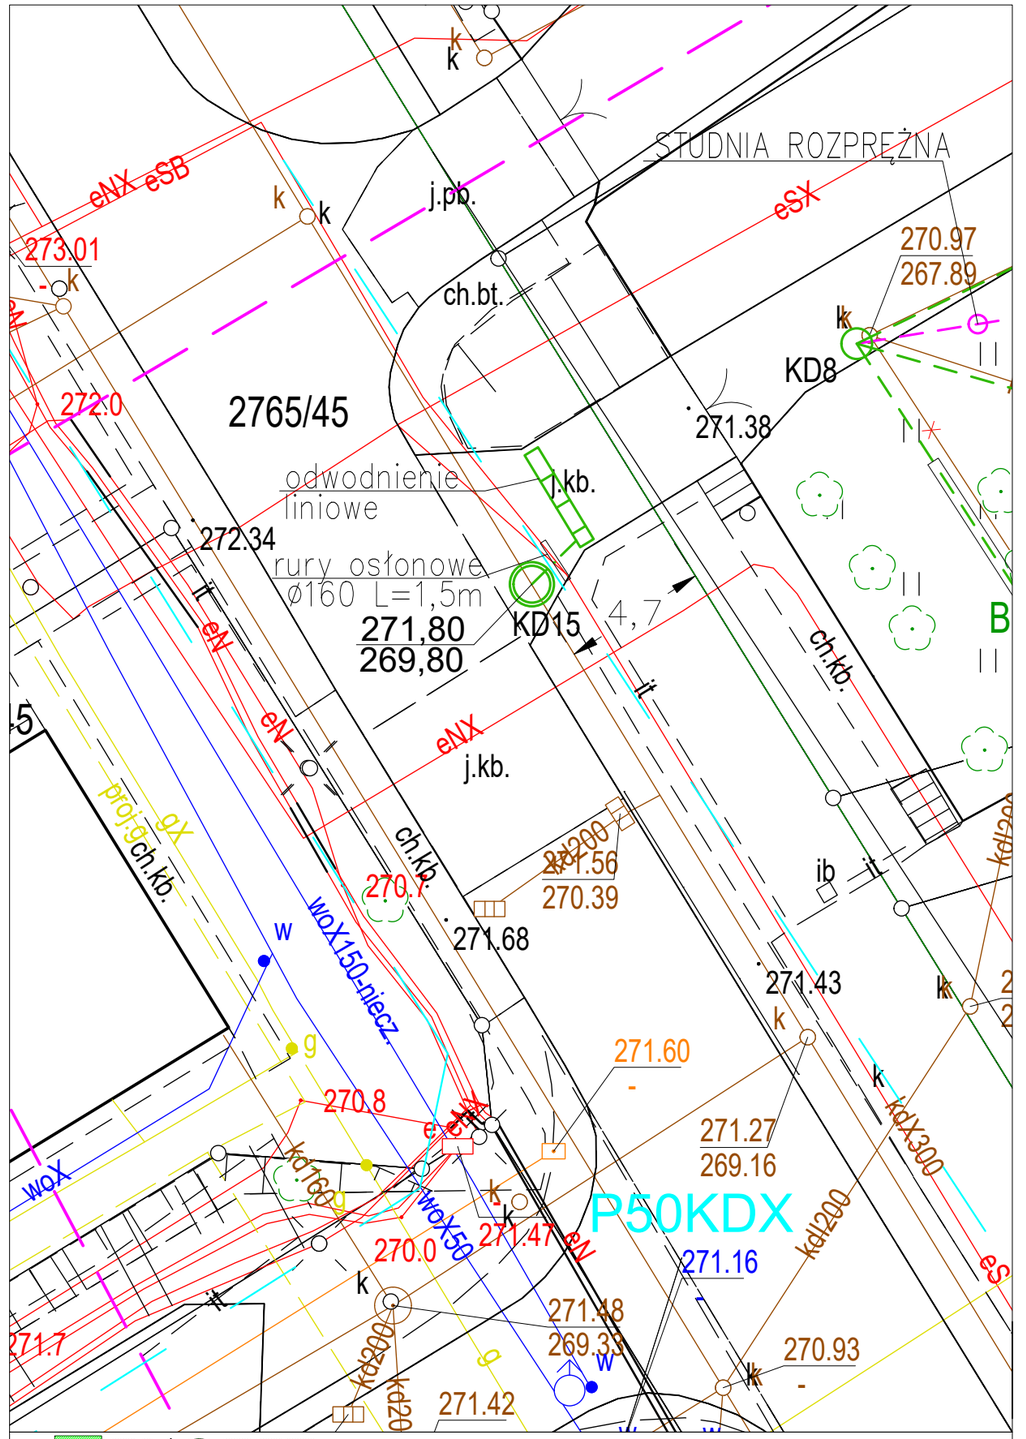

EKOZET
UL. RAKOWSKA 3/5, 42-208 CZĘSTOCHOWA
tel. 34/372.64.96, tel. kom. 509.82.66.55
biuro@ekozet.pl; oferty@ekozet.pl
http://www.ekozet.pl

PROJEKT ZAGOSPODAROWANIA TERENU

INWESTOR	MIASTO RYBNIK UL. BOLESŁAWA CHROBREGO 2, 44-200 RYBNIK		SKALA	NR RYS.	DATA
TEMAT	PRZYŁĄCZE KANALIZACJI DESZCZOWEJ DLA BUDYNKU SZKOŁY PODSTAWOWEJ NR 18 PRZY UL. JÓZEFA LOMPY 6, 44-253 RYBNIK		1:200	02	01.2025
TREŚĆ RYS.	ZAGOSPODAROWANIE TERENU – FRAGMENTY				
ASYSTENT PROJEKTANTA		mgr inż. Krystyna Kamizela	–		
PROJEKTANT		mgr inż. Zbigniew Jarkiewicz	717/01		
PROJEKTANT SPRAWDZAJĄCY		mgr inż. Paweł Januszewski	SLK/5184/PWOS/13		