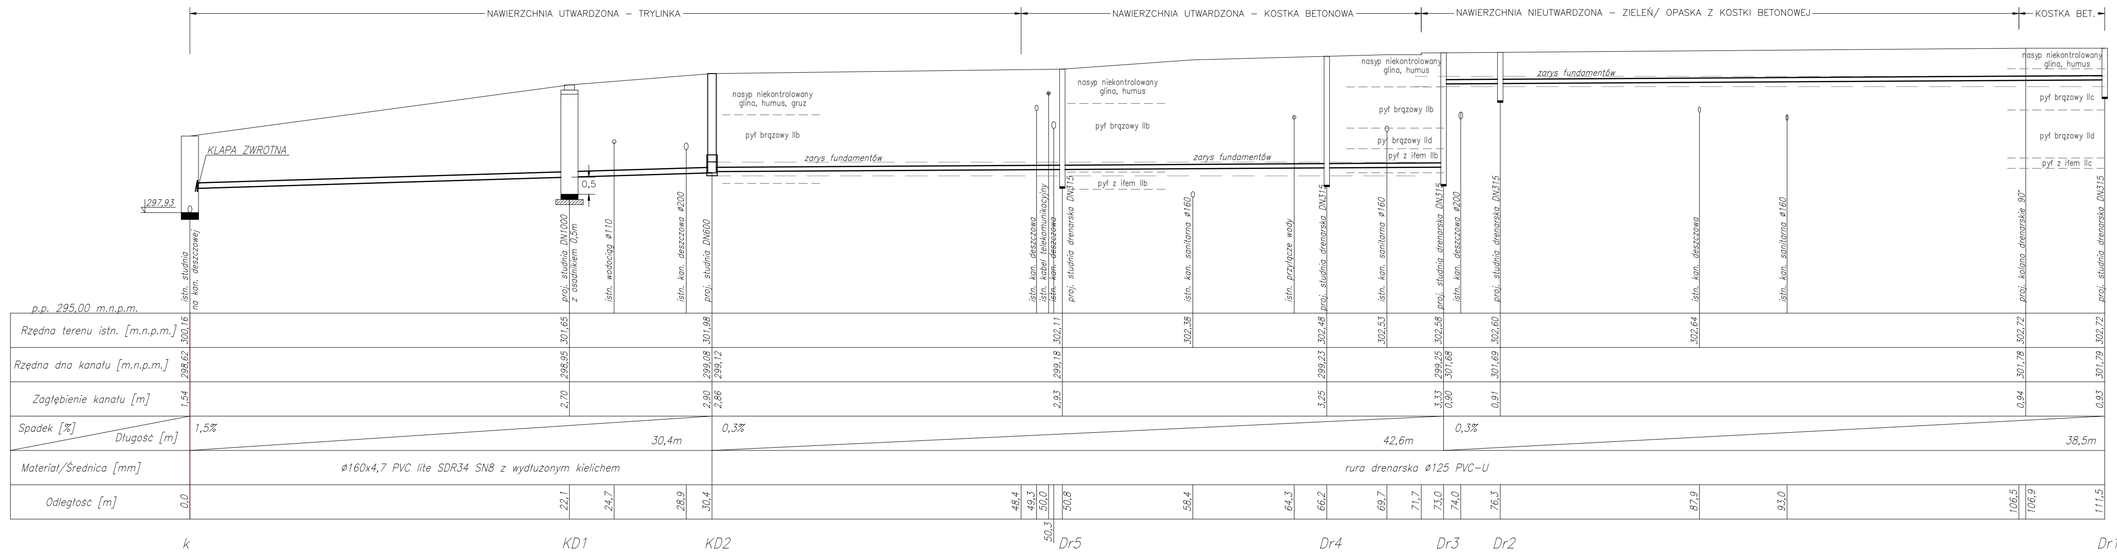

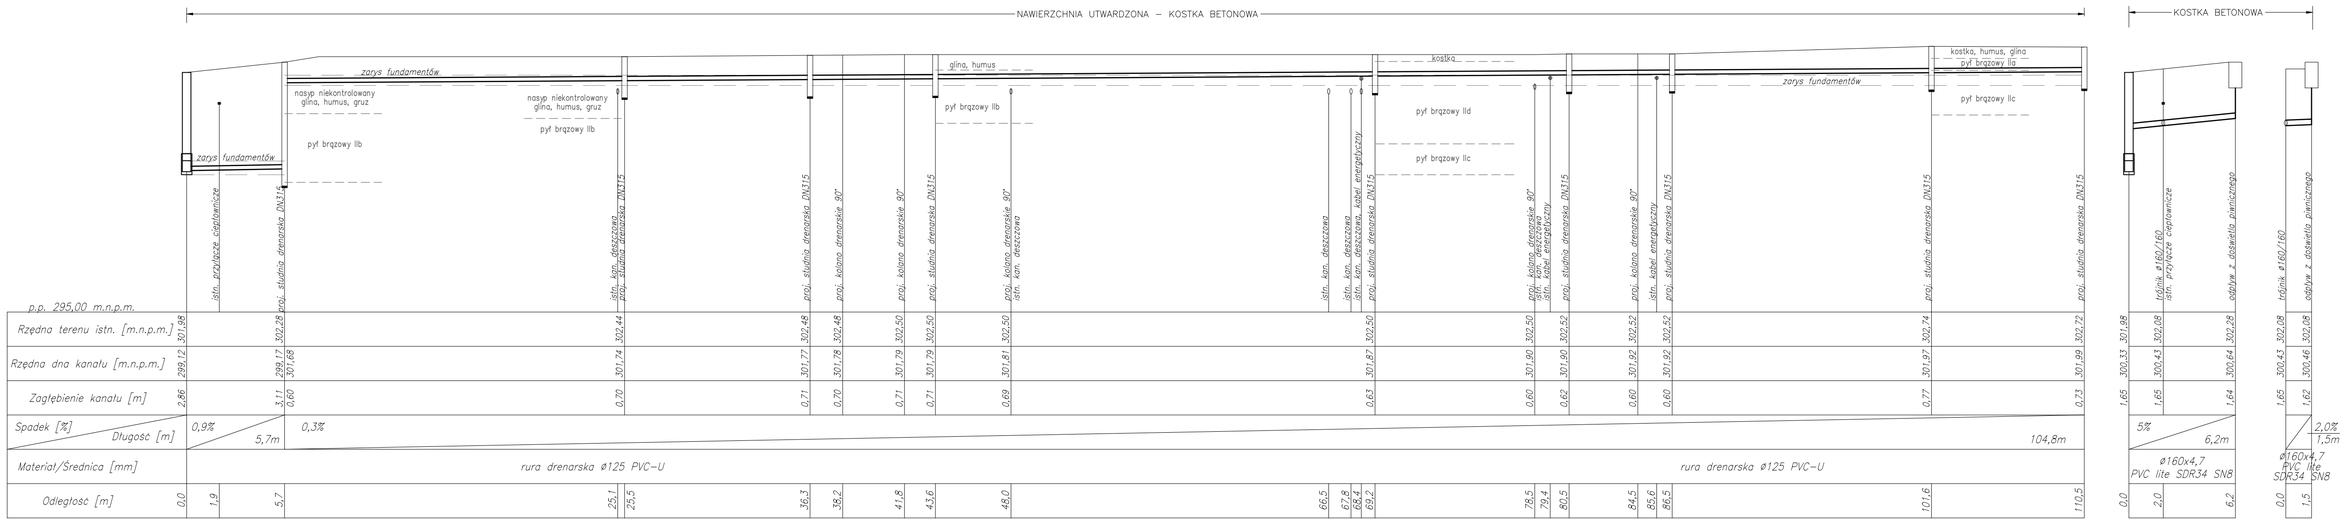

UWAGA: Przed przystąpieniem do prac wykonać wykopy kontrolne w celu określenia rzeczywistych zagłębień istniejących przewodów.

EKOZET
UL. RAKOWSKA 3/5, 42-208 CZĘSTOCHOWA
tel. 34/372.64.96, tel. kom. 509.82.66.55
biuro@ekozet.pl; oferty@ekozet.pl
http://www.ekozet.pl

PROJEKT TECHNICZNY
BRANŻA SANITARNA

INWESTOR	MIASTO RYBNIK UL. BOLESŁAWA CHROBREGO 2, 44-200 RYBNIK	SKALA	NR RYS.	DATA
TEMAT	DRENAŻ OPASKOWY DLA BUDYNKU ZESPOŁU SZKOLNO PRZEDSZKOLNEGO NR2 PRZY UL. MORCINKA 18, 44-273 RYBNIK	1:200/100	03	01.2025
TREŚĆ RYS.	PROFIL DRENAŻU OPASKOWEGO			
ASYSTENT PROJEKTANTA	mgr inż. Krystyna Kamizela	–		
PROJEKTANT	mgr inż. Zbigniew Jarkiewicz	717/01		
PROJEKTANT SPRAWDZAJĄCY				