

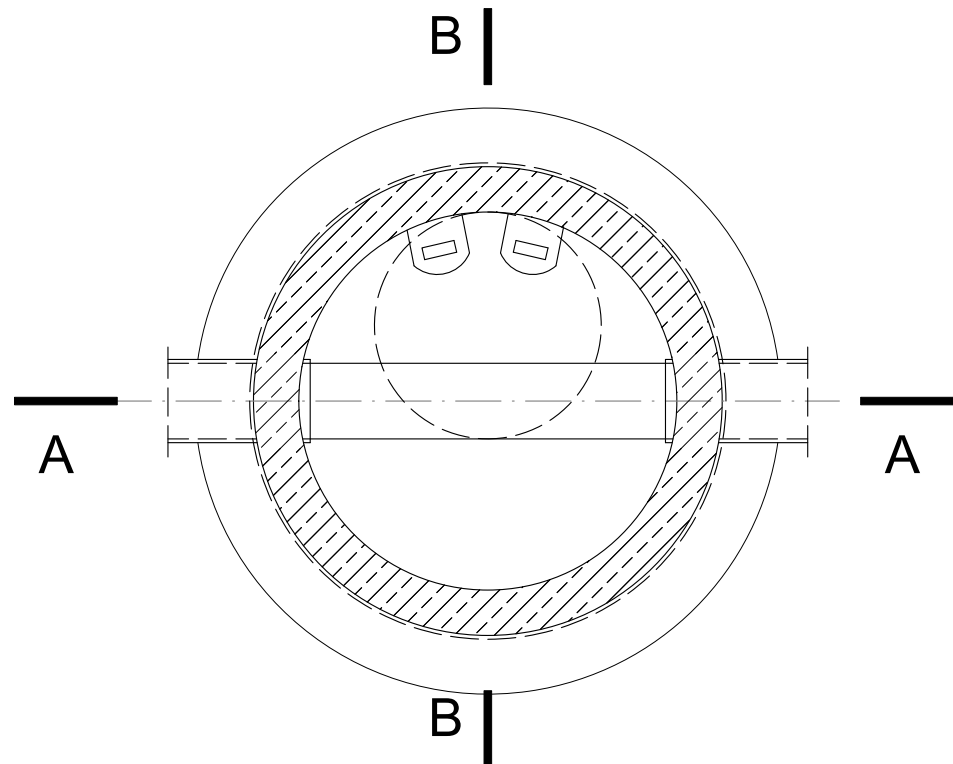



PRZEKRÓJ A-A

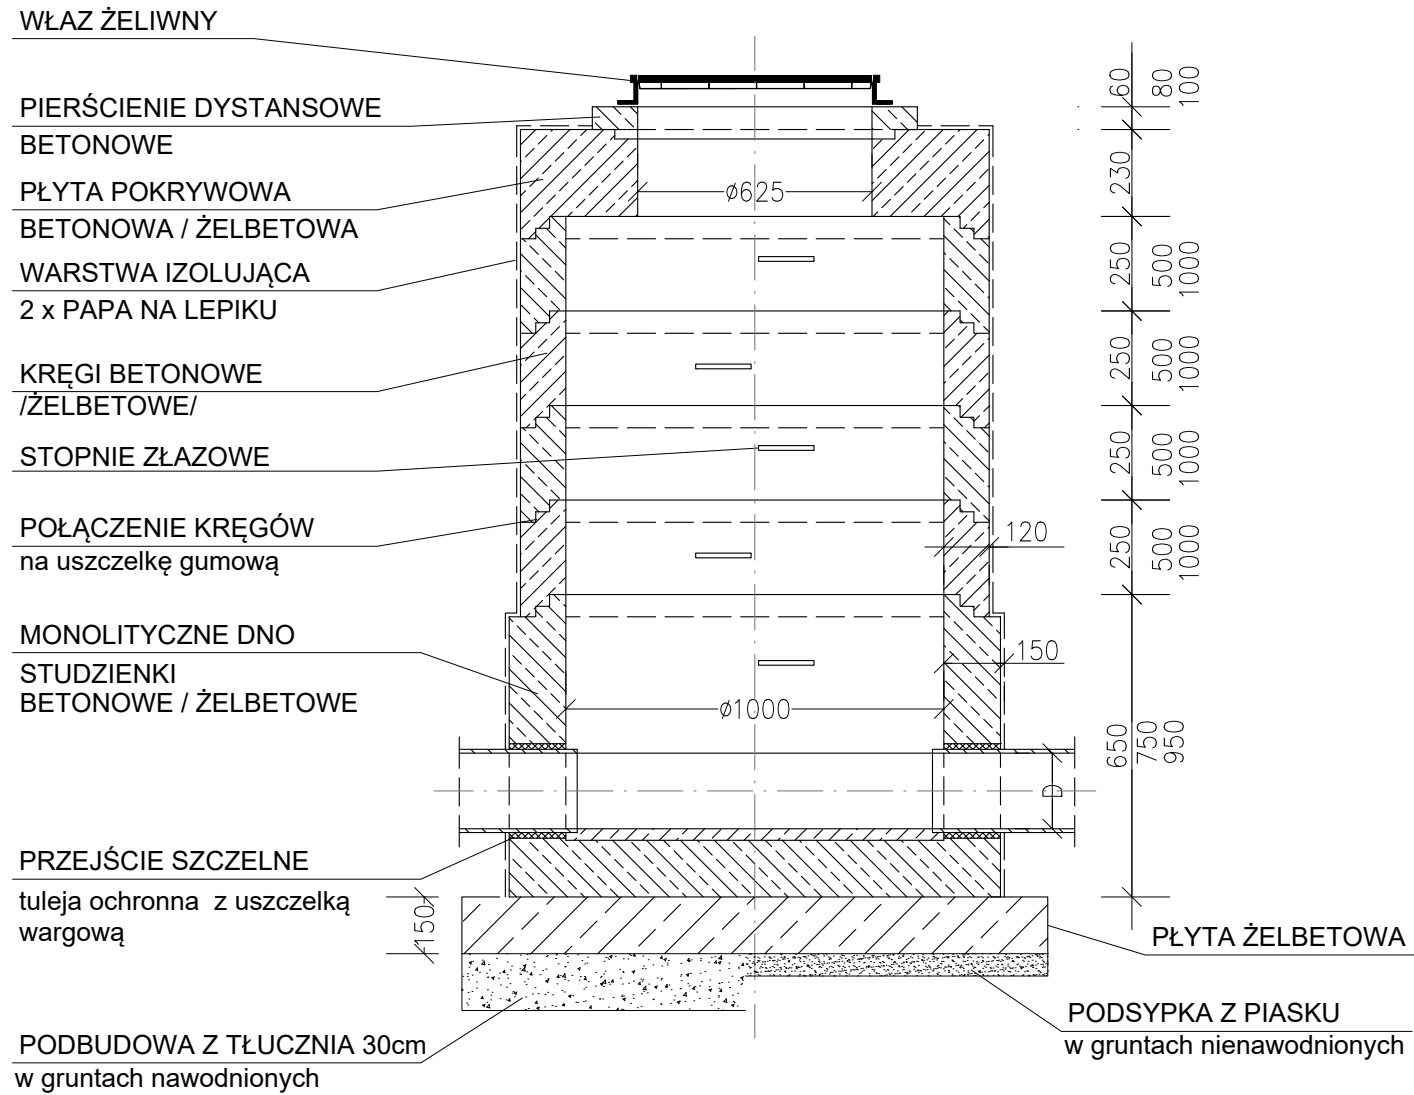

PRZEKRÓJ B-B

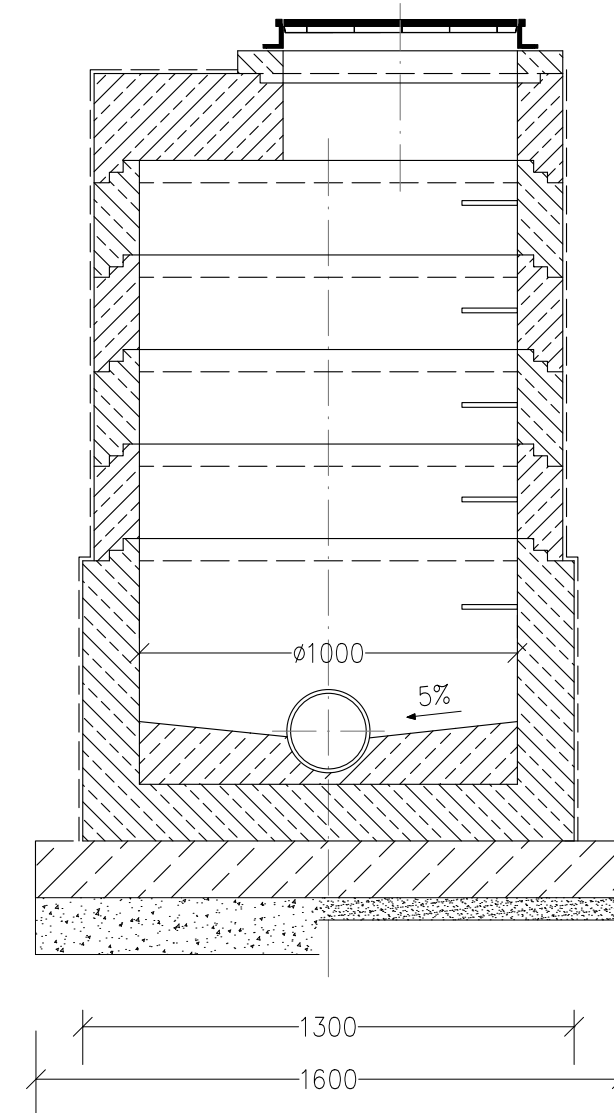

		UL. RAKOWSKA 3/5, 42-208 CZĘSTOCHOWA tel. 34/372.64.96, tel. kom. 509.82.66.55		biuro@ekozet.pl; oferty@ekozet.pl http://www.ekozet.pl	
PROJEKT TECHNICZNY BRANŻA SANITARNA					
INWESTOR	MIASTO RYBNIK UL. BOLESŁAWA CHROBREGO 2, 44-200 RYBNIK			SKALA	NR RYS.
TEMAT	DRENAŻ OPASKOWY DLA BUDYNKU ZESPOŁU SZKOLNO PRZEDSZKOLNEGO NR2 PRZY UL. MORCINKA 18, 44-273 RYBNIK			1:20	04 01. 2025
TREŚĆ RYS. TYPOWA STUDNIA KANALIZACYJNA DN1000					
ASYSTENT PROJEKTANTA	mgr inż. Krystyna Kamizela		-		
PROJEKTANT	mgr inż. Zbigniew Jarkiewicz		717/01		
PROJEKTANT SPRAWDZAJĄCY					