




Gabaryty płyty przejściowej – przekrój B-B

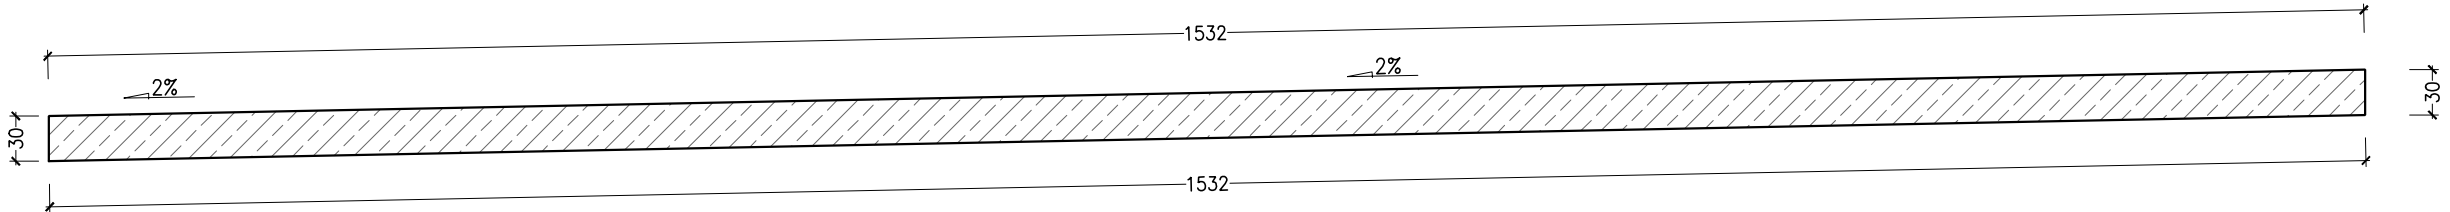

Gabaryty płyty przejściowej – widok z góry

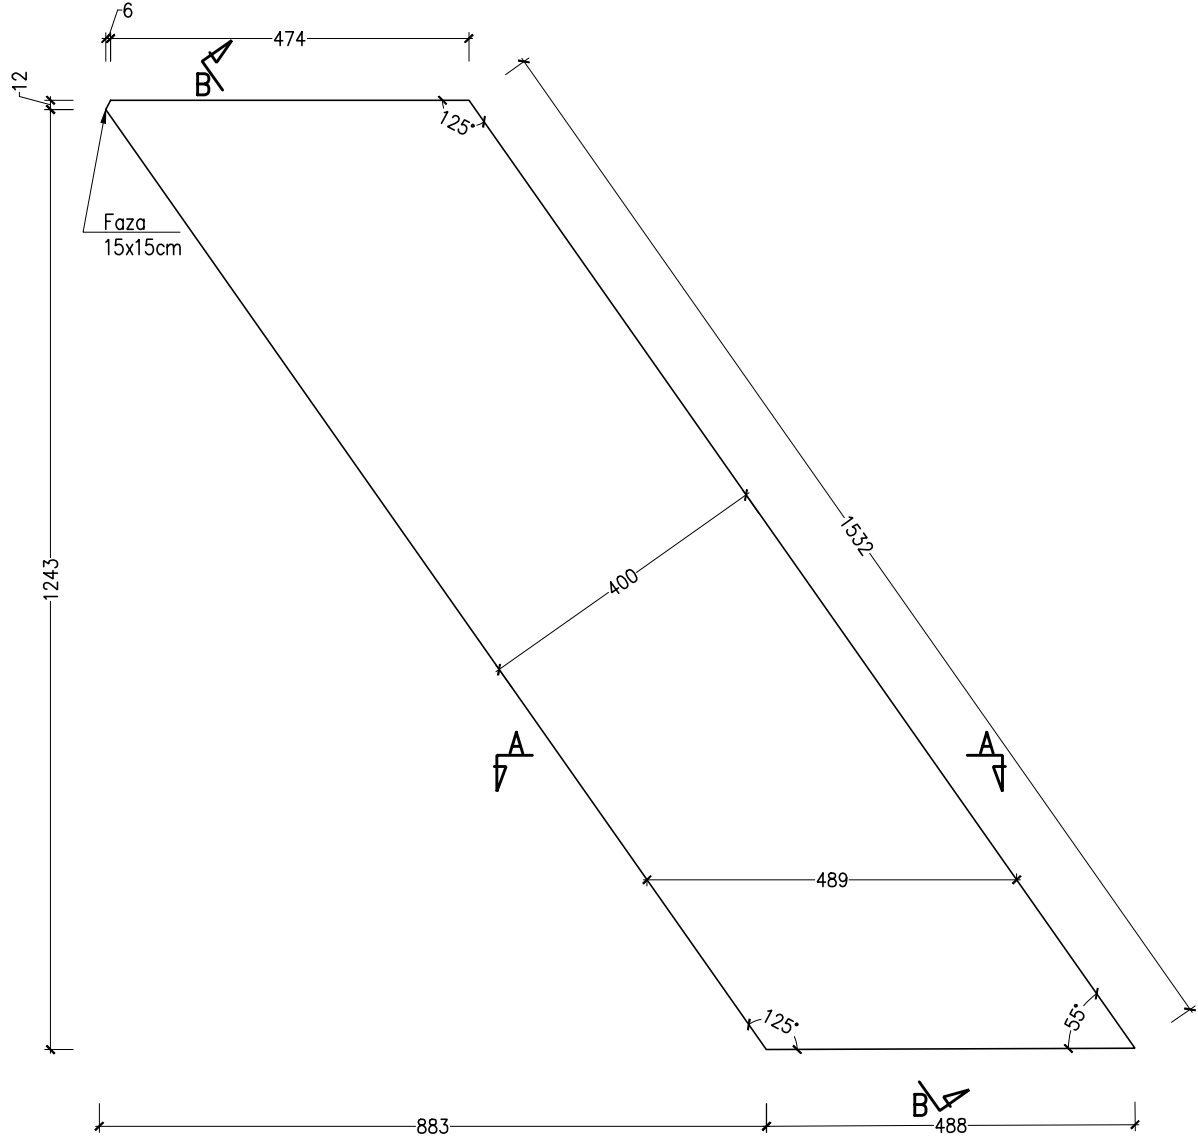


Gabaryty płyty przejściowej – przekrój A-A

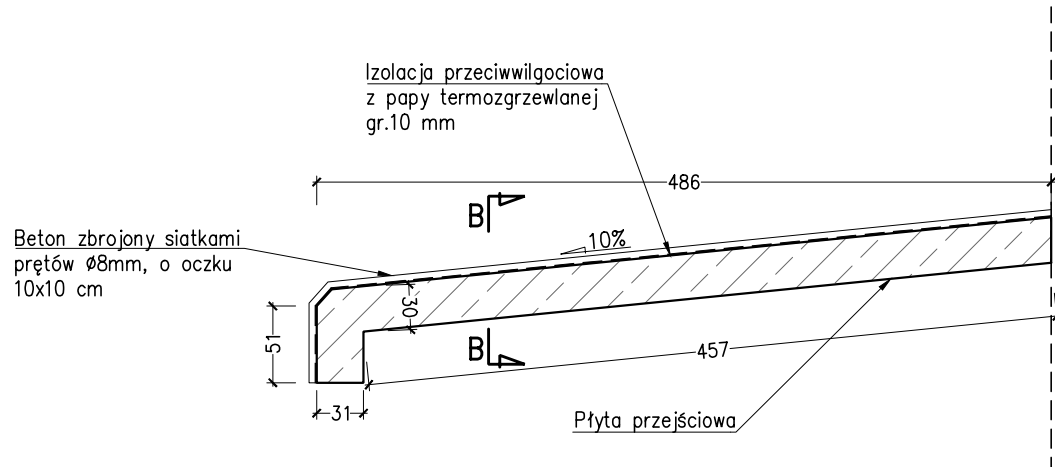

UWAGI:

1. Wymiary podano w centymetrach.
2. Rysunek rozpatrywać łącznie z opisem i pozostałymi rysunkami niniejszego projektu.

INWESTOR:		Powiat Wrocławski ul. Kościuszki 131, 50-440 Wrocław	
JEDNOSTKA PROJEKTOWA:		FASYS MOSTY Sp. z o.o. ul. Jedności Narodowej 83, 50-262 WROCŁAW 	
NAZWA I ADRES OBIEKTU BUD.:		Rozbudowa drogi powiatowej 2075D wraz z budową, przebudową i odbudową infrastruktury towarzyszącej w ramach zadania pn.: "Odbudowa mostu w ciągu drogi powiatowej 2075D nad rzeką Strzegomka w m. Wawrzeńczyce"	
STADIUM:		PROJEKT WYKONAWCZY	
TYTUŁ RYSUNKU:		Gabaryty płyty przejściowej	
STANOWISKO		IMIĘ I NAZWISKO	
NR UPRAWNIEŃ		data: 11.2025	
PROJEKTANT:		mgr inż. Adam Stempniewicz	
PROJEKTANT:		mgr inż. Bożena Kuźmnik	
nr rys.:		M-08	
skala:		1:50, 1:100	
podpis:		podpis:	
OPL/1899/PWBm/21			