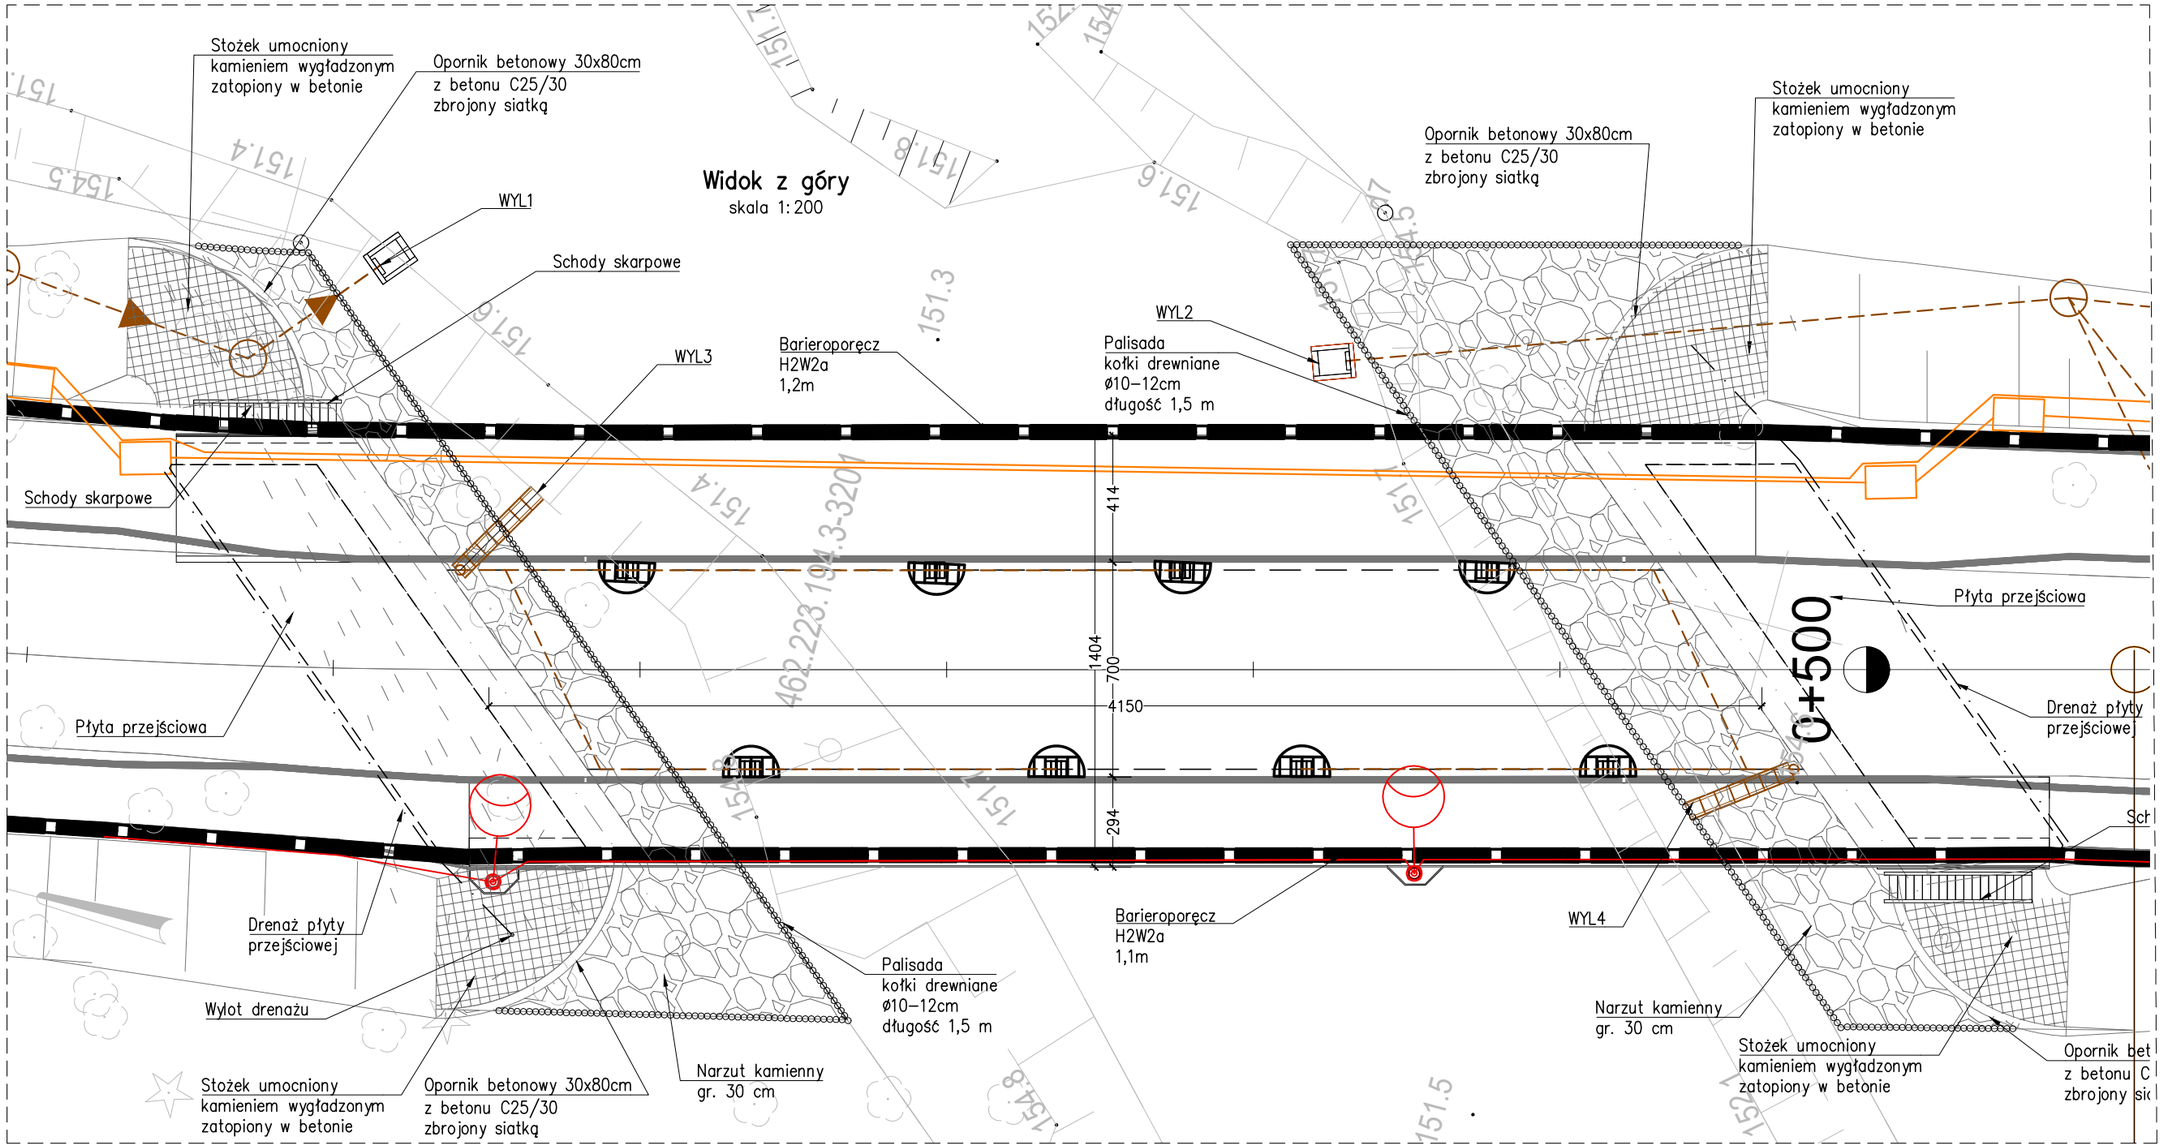

UWAGI:

1. Wymiary podano w cm.
2. Rysunek rozpatrywać łącznie z opisem i pozostałymi rysunkami przedmiotowego opracowania.

INWESTOR:	Powiat Wrocławski ul. Kościuszki 131, 50–440 Wrocław			
JEDNOSTKA PROJEKTOWA:	FASYS MOSTY Sp. z o.o. ul. Jedności Narodowej 83, 50–262 WROCŁAW			
NAZWA I ADRES OBIEKTU BUD.:	Rozbudowa drogi powiatowej 2075D wraz z budową, przebudową i odbudową infrastruktury towarzyszącej w ramach zadania pn.: "Odbudowa mostu w ciągu drogi powiatowej 2075D nad rzeką Strzegomka w m. Wawrzeńczyce"			
STADIUM:	PROJEKT WYKONAWCZY			nr rys.: M–13
TYTUŁ RYSUNKU:	Widok z góry			
STANOWISKO	IMIĘ I NAZWISKO	NR UPRAWNIEŃ	data: 11.2025	skala: 1:200
PROJEKTANT:	mgr inż. Adam Stempniewicz	97/DOŚ/07	podpis:	
PROJEKTANT:	mgr inż. Bożena Kuźmik	OPL/1899/PWBM/21	podpis:	