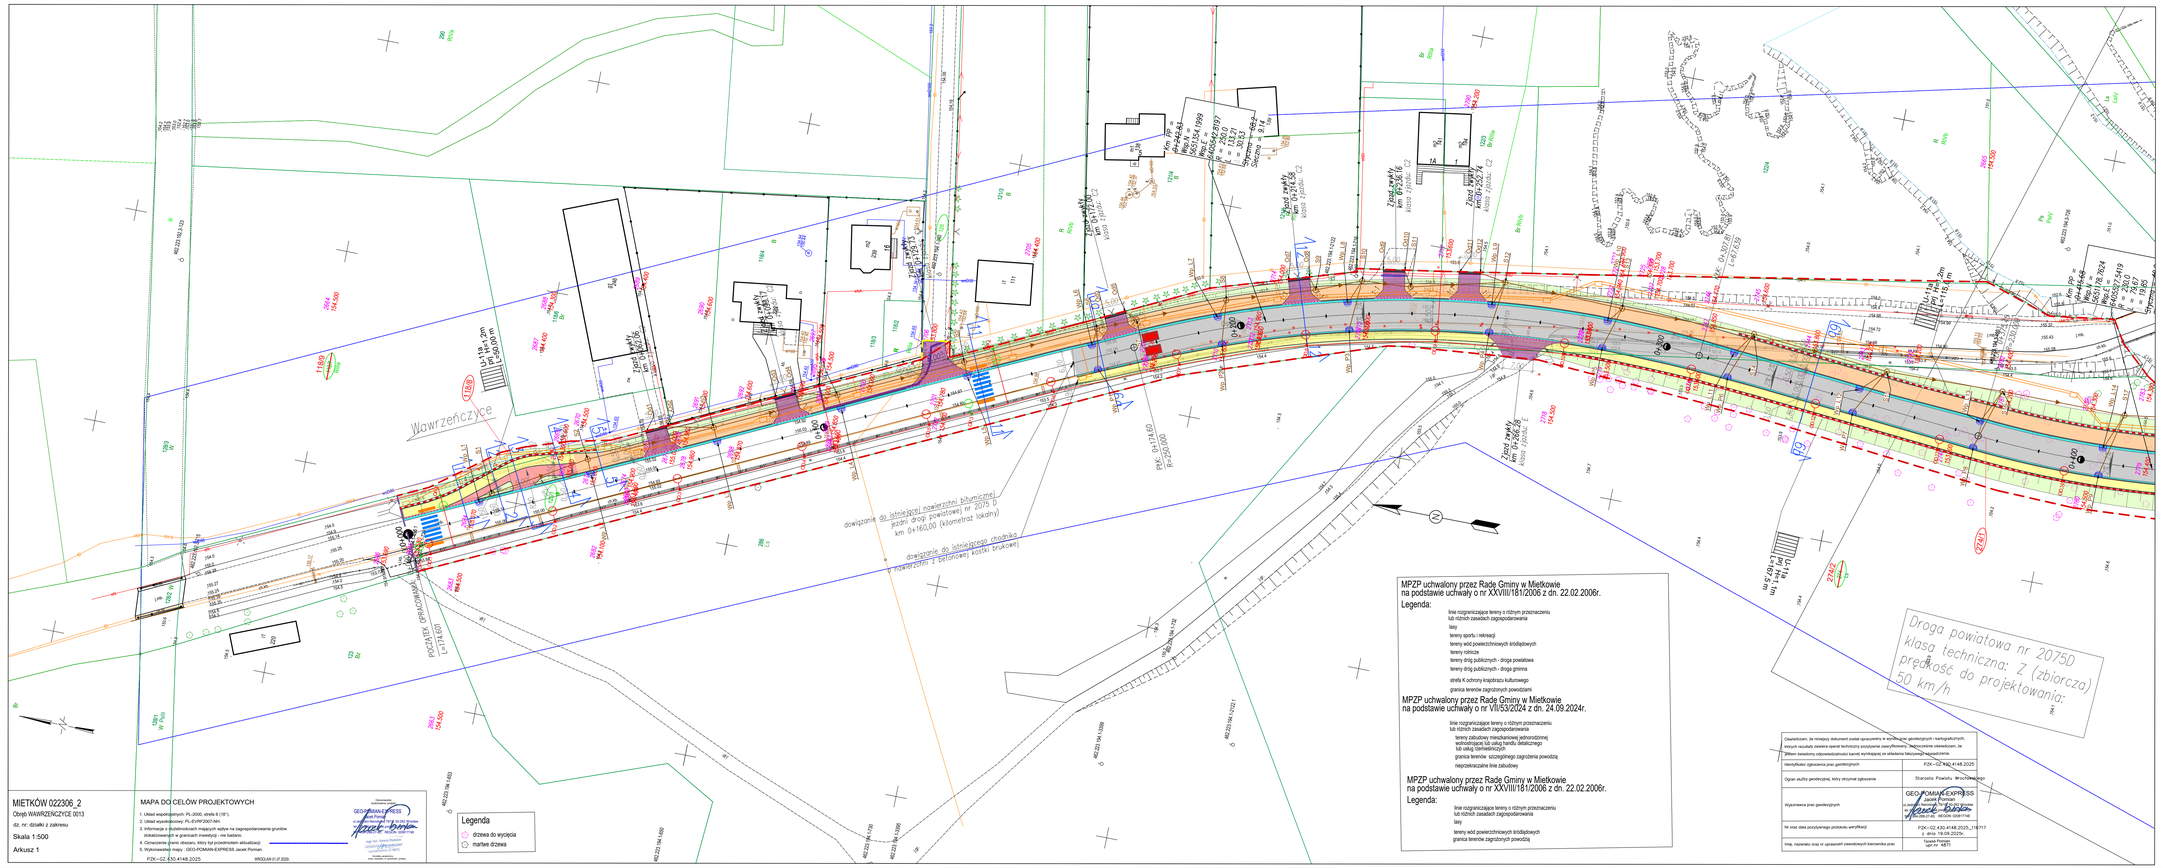

Wawrzeńczyce
dowiązanie do istniejącej nawierzchni bitumicznej jezdni drogi powiatowej nr 2075 D km 0+160,00 (kilometraż lokalny)
dowiązanie do istniejącego chodnika o nawierzchni z betonowej kostki brukowej
POCZĄTEK OPRACOWANIA
PK: 0+174,60 R=250,000
462.223.194.1-653

Droga powiatowa nr 2075D
klasa techniczna: Z (zbiorcza)
prędkość do projektowania:
50 km/h

MPZP uchwalony przez Radę Gminy w Mietkowie na podstawie uchwały o nr XXVIII/181/2006 z dn. 22.02.2006r.

Legenda:

- linie rozgraniczające tereny o różnym przeznaczeniu lub różnich zasadach zagospodarowania
- lasy
- tereny sportu i rekreacji
- tereny wód powierzchniowych śródlądowych
- tereny rolnicze
- tereny dróg publicznych - droga powiatowa
- tereny dróg publicznych - droga gminna
- strefa K ochrony krajobrazu kulturowego
- granica terenów zagrożonych powodziami

MPZP uchwalony przez Radę Gminy w Mietkowie na podstawie uchwały o nr VII/53/2024 z dn. 24.09.2024r.

- linie rozgraniczające tereny o różnym przeznaczeniu lub różnich zasadach zagospodarowania
- tereny zabudowy mieszkaniowej jednorodzinnej wolnostrojącej lub usług handlu detalicznego lub usług rzemieślniczych
- granica terenów szczególnego zagrożenia powodzią
- nieprzekraczalne linie zabudowy

MPZP uchwalony przez Radę Gminy w Mietkowie na podstawie uchwały o nr XXVIII/181/2006 z dn. 22.02.2006r.

Legenda:

- linie rozgraniczające tereny o różnym przeznaczeniu lub różnich zasadach zagospodarowania
- lasy
- tereny wód powierzchniowych śródlądowych
- granica terenów zagrożonych powodzią

Oświadczam, że niniejszy dokument został opracowany w wyniku prac geodezyjnych i kartograficznych, których rezultaty zawiera operat techniczny pozytywnie zweryfikowany. Jednocześnie oświadczam, że jestem świadomy odpowiedzialności karnej wynikającej ze składania fałszywego oświadczenia.

Identyfikator zgłoszenia prac geodezyjnych	PZK–GZ.430.4148.2025
Ogran służby geodezyjnej, który otrzymał zgłoszenie	Starosta Powiatu Wrocławskiego
Wykonawca prac geodezyjnych	GEO-POMIAN-EXPRESS Jacek Pomian ul.Jedności Narodowej 79/18, 50-262 Wrocław tel. 605 356 189, jacek.pomian@geopomian.pl NIP: 894-288-27-60, REGON: 020817748
Nr oraz data pozytywnego protokołu weryfikacji	PZK–GZ.430.4148.2025_116717 z dnia 19.09.2025r.
Imię, nazwisko oraz nr uprawnień zawodowych kierownika prac	Teresa Pomian upr.nr 4871

MIETKÓW 022306_2
Obręb WAWRZEŃCZYCE 0013
dz. nr: działki z zakresu
Skala 1:500
Arkusz 1

MAPA DO CELÓW PROJEKTOWYCH

1. Układ współrzędnych: PL-2000, strefa 6 (18°).
2. Układ wysokościowy: PL-EVRF2007-NH.
3. Informacje o służebnościach mających wpływ na zagospodarowanie gruntów zlokalizowanych w granicach inwestycji - nie badano.
4. Oznaczenie granic obszaru, który był przedmiotem aktualizacji:
5. Wykonawstwo mapy : GEO-POMIAN-EXPRESS Jacek Pomian.

PZK–GZ.430.4148.2025
WROCŁAW 01.07.2025r.

Opracowanie
(wykonawca, podpis)

GEO-POMIAN-EXPRESS
Jacek Pomian
ul.Jedności Narodowej 79/18, 50-262 Wrocław
tel. 605 356 189, jacek.pomian@geopomian.pl
NIP: 894-288-27-60, REGON: 020817748
Jacek Pomian

mgr inż. Teresa Pomian
GEODETA UPRAWNIONY
uprawnienia nr 4871

Geodeta uprawniony:
(imię, nazwisko, nr uprawnień, podpis)

Legenda

- drzewa do wycięcia
- martwe drzewa

OZNACZENIA:

▨	– projektowana nawierzchnia drogi
▨	– projektowana droga dla pieszych i rowerów
▨	– projektowana droga dla pieszych (chodnik)
▨	– projektowana droga dla rowerów
▨	– projektowana zieleń
▨	– projektowany zjazd
━	– projektowany krawężnik
─	– projektowane obrzeże
– – –	– projektowany krawężnik obniżony
	– projektowany wpust uliczny
	– projektowany wpust mostowy
------	– projektowana sieć kanalizacji deszczowej
	– projektowane korytko ściekowe
─	– projektowana sieć teletechniczna
□	– projektowana studnia teletechniczna
─	– projektowana linia kablowa zas. oświetlenie + RHDPE 40/3,7
═	– projektowane rury osłonowe
	– projektowany słup oświetlenia drogowego
	– projektowany słup oświetlenia przejścia
×	– likwidacja sieci
	– demontaż oświetlenia
125/1	Numery działek w obszarze robót
~~274~~	Numery działek w obszarze robót przed podziałem
274/1	Numery działek w obszarze robót po podziale
274/2	Numery działek poza obszarem robót po podziale
─	Granica działek
– –	Linia początku i końca opracowania
– –	Linia rozgraniczająca teren inwestycji
– –	Linia terenu niezbęgnego dla realizacji obiektów budowlanych
– –	Działka wód płynących objęta inwestycją w stosunku do których Inwestor jest uprawniony do nieodpłtnego zajęcia na czas realizacji inwestycji - na postawie art. 20a ustawy Dz. U. 2003 r. Nr 80 poz. 721

INWESTOR:	Zarząd Powiatu Wrocławskiego ul. Kościuszki 131, 50–440 Wrocław
JEDNOSTKA PROJEKTOWA:	FASYS MOSTY Sp. z o.o. ul. Jedności Narodowej 83, 50–262 WROCŁAW
NAZWA I ADRES OBIEKTU BUD.:	Rozbudowa drogi powiatowej 2075D wraz z budową, przebudową i odbudową infrastruktury towarzyszącej w ramach zdania pn.: "Odbudowa mostu w ciągu drogi powiatowej 2075D nad rzeką Strzegomka w m. Wawrzeńczyce"
STADIUM:	PROJEKT BUDOWLANY
TYTUŁ RYSUNKU:	Projekt zagospodarowania terenu

nr rys.: Z–01.1

STANOWISKO	IMIĘ I NAZWISKO	NR UPRAWNIEŃ	data: 09.2025	skala: 1:500
PROJEKTANT: (główny projektant – branża mostowa)	mgr inż. Adam Stempniewicz	97/DOŚ/07	podpis:	
SPRAWDZAJĄCY: (branża mostowa)	mgr inż. Bożena Kuźmik	OPL/1899/PWBM/21		
PROJEKTANT: (branża drogowa)	mgr inż. Adam Pawłucki	264/DOŚ/13		
PROJEKTANT: (branża drogowa)	mgr inż. Marcin Solis	OPL/0750/POOD/11		
SPRAWDZAJĄCY: (branża drogowa)	mgr inż. Paulina Kornek	OPL/2326/BD/23		
PROJEKTANT: (branża sanitarna)	mgr inż. Jacek Kuziora	247/02/DUW		
SPRAWDZAJĄCY: (branża sanitarna)	mgr inż. Jan Kopeć	688/89/UW		
PROJEKTANT: (branża teletechniczna)	mgr inż. Marcin Piechota	WKP/0404/PWOT/15		
SPRAWDZAJĄCY: (branża teletechniczna)	mgr inż. Tomasz Czerwiński	WKP/0402/PWOT/12		
PROJEKTANT: (branża elektroeneregtyczna)	mgr inż. Leszek Tarnogrodzki	OPL/0310/PWOE/07		
SPRAWDZAJĄCY: (branża elektroenergetyczna)	mgr inż. Karol Wujec	OPL/0737/POOE/11		