

Województwo: wielkopolskie  
Powiat: słupecki  
Jednostka ewid.: miasto Zagórów  
Obręb: ZAGÓRÓW  
Sekcja mapy: 6.172.20.16.2.3  
Działka: 2323

5781676,40 Id zamówienia: WG.6642.10 .2024


# Mapa zasadnicza

Skala 1:500



Poświadcza się zgodność niniejszej kopii z treścią materiałów państwowego zasobu geodezyjnego i kartograficznego	
Organ prowadzący państwowy zasób geodezyjny i kartograficzny	Starosta Słupecki
Identyfikator ewidencyjny materiału zasobu	PL.PZGIK.11050
Nazwa materiału zasobu	Mapa zasadnicza 5781676,40

Data wykonania kopii: 03-01-2025r.  
Materiał zasobu: 2301  
Imię, nazwisko i podpis osoby reprezentującej organ: *Adrian Szałasowski*  
Z-ca Kierownika Wydziału Geodezji

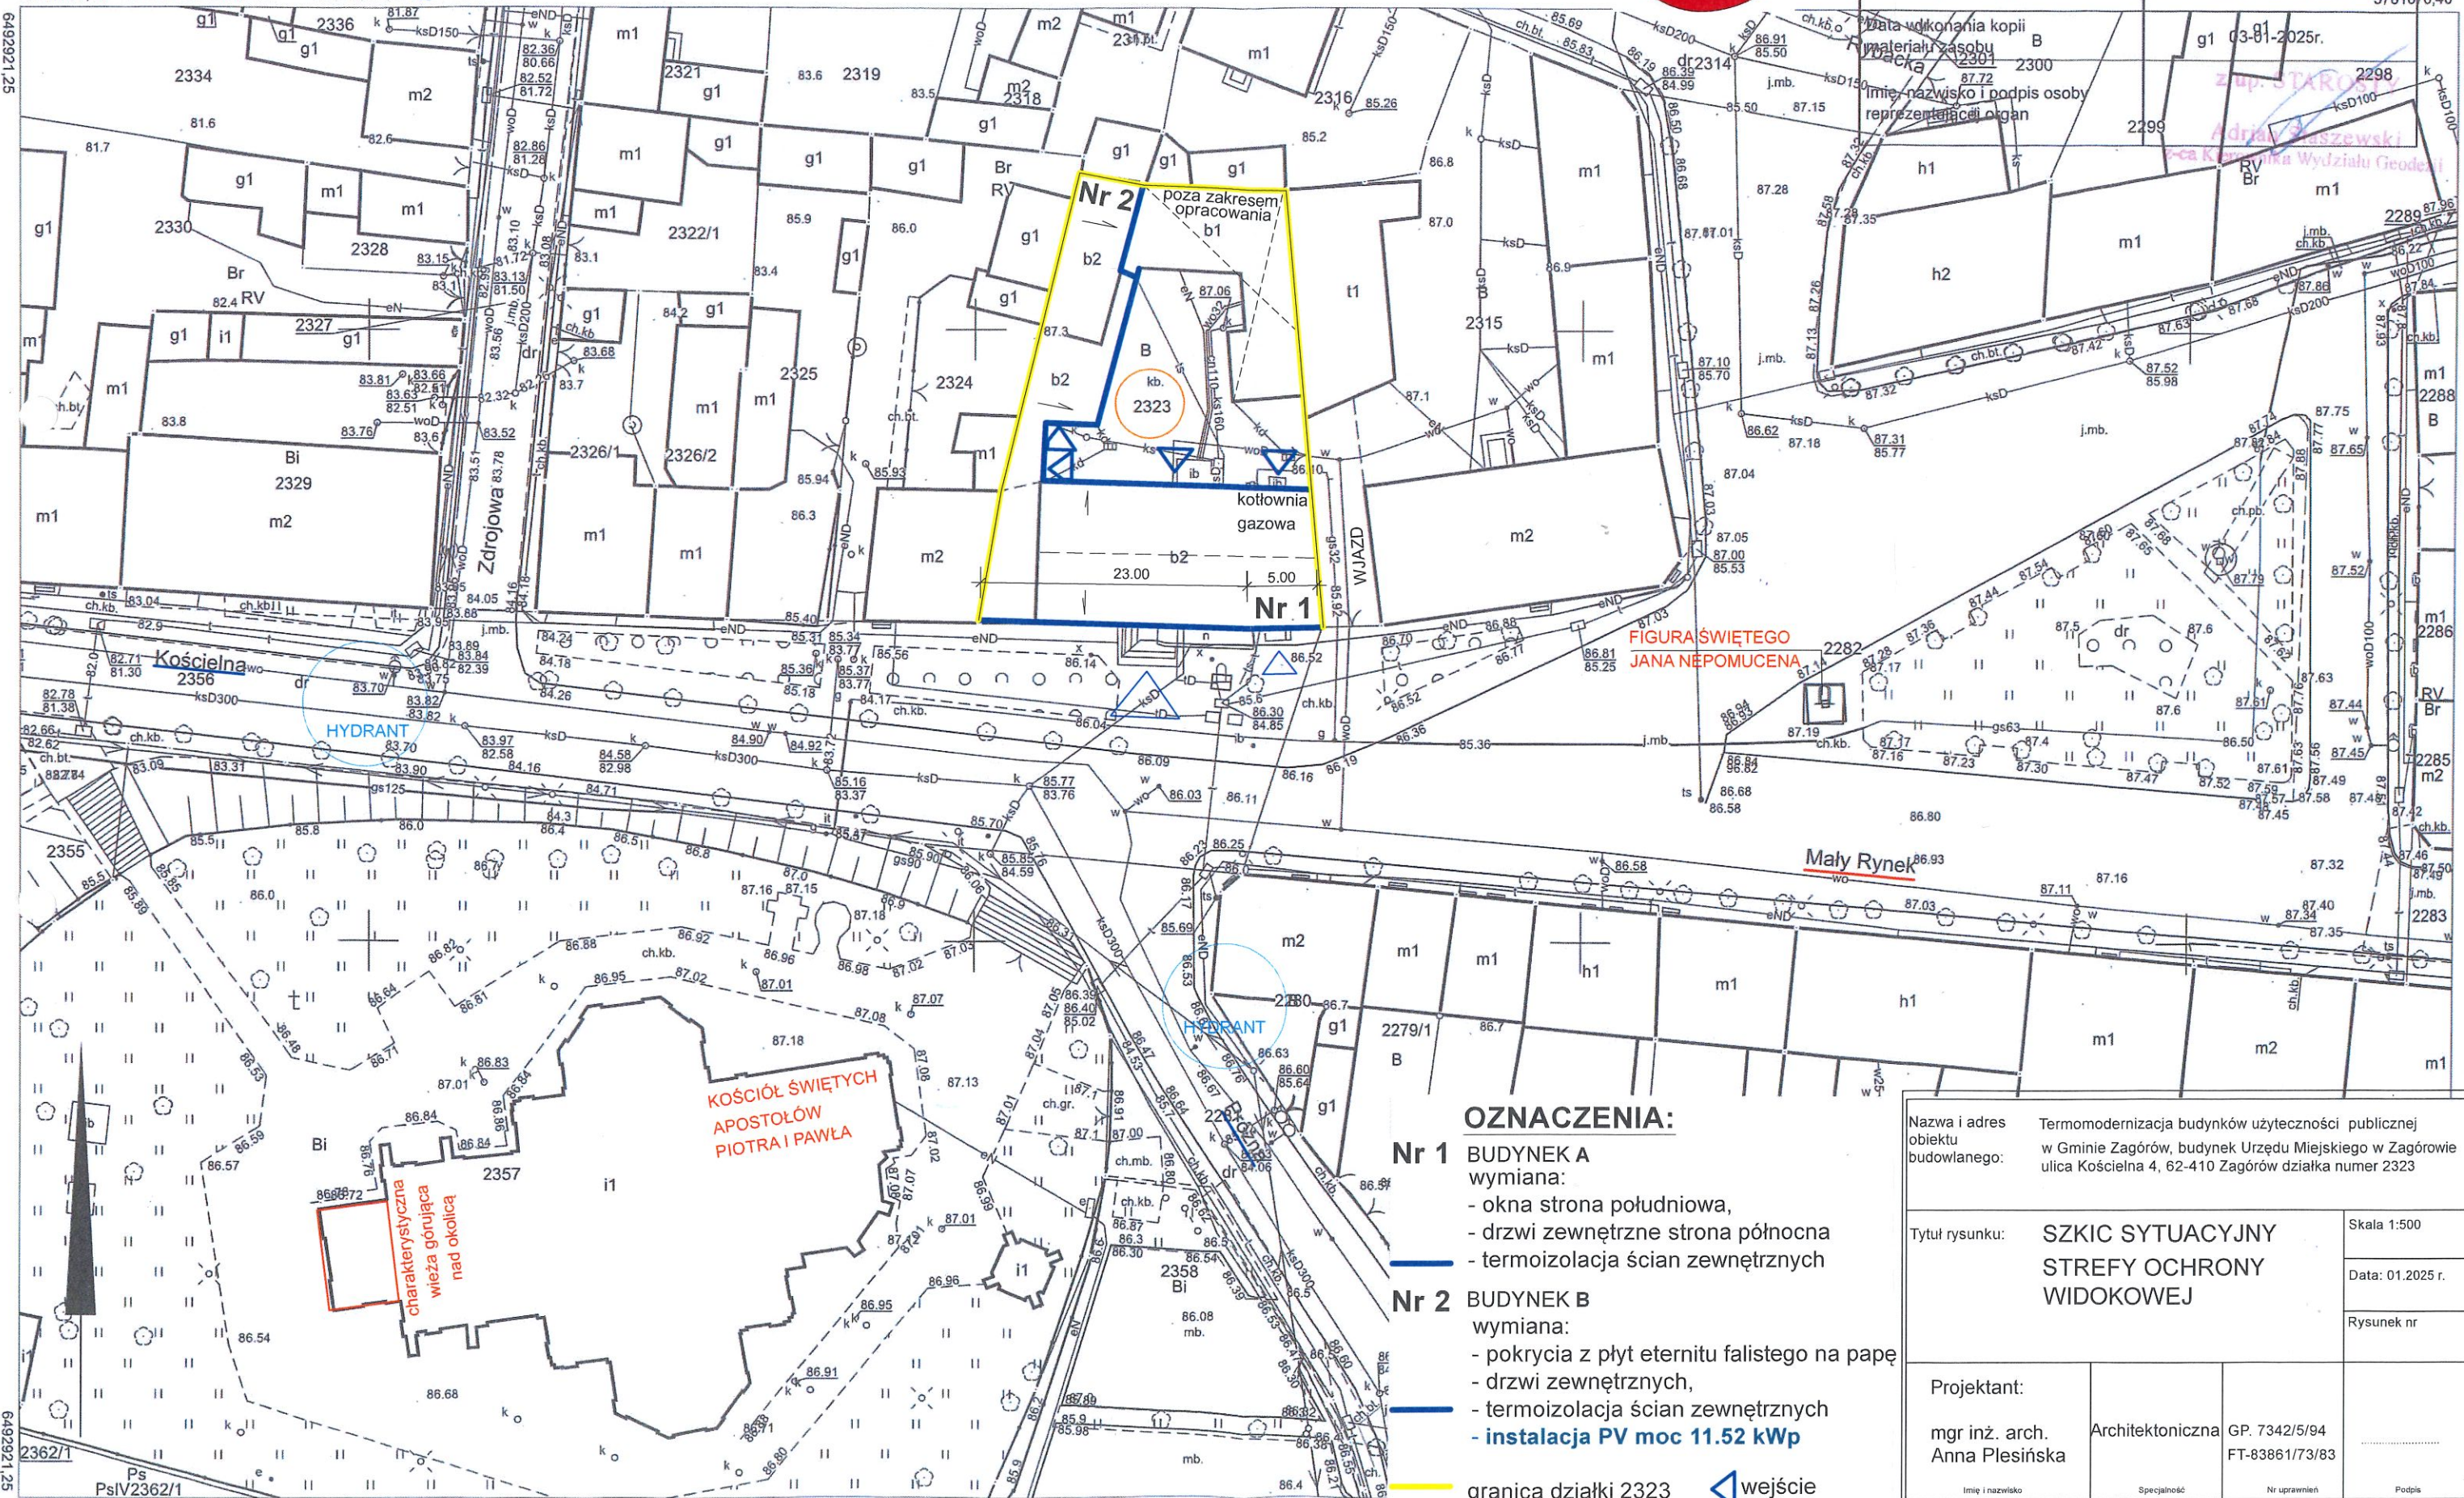

## OZNACZENIA:

- Nr 1 BUDYNEK A**  
wymiana:  
- okna strona południowa,  
- drzwi zewnętrzne strona północna  
- termoizolacja ścian zewnętrznych
- Nr 2 BUDYNEK B**  
wymiana:  
- pokrycia z płyt eternitu falistego na papę  
- drzwi zewnętrznych,  
- termoizolacja ścian zewnętrznych  
- instalacja PV moc 11.52 kWp

granica działki 2323 wejście

Nazwa i adres obiektu budowlanego:	Termomodernizacja budynków użyteczności publicznej w Gminie Zagórów, budynek Urzędu Miejskiego w Zagórówie ulica Kościelna 4, 62-410 Zagórów działka numer 2323	
Tytuł rysunku:	SZKIC SYTUACYJNY STREFY OCHRONY WIDOKOWEJ	
Projektant:	mgr inż. arch. Anna Plesińska	Architektoniczna GP. 7342/5/94 FT-83861/73/83
Imię i nazwisko	Specjalność	Nr uprawnień
		Podpis



## FOTOGRAFIE WSPÓŁCZESNE KONTEKST ZABUDOWY

INSTALACJA FOTOWOLTAICZNA  
PLANOWANA NA DACHU  
BUDYNKU **B** PRZESŁONIĘTA  
BUDYNKIEM FRONTOWYM **A**



SYLWETA ZABYTKOWEGO KOŚCIÓŁA  
PW ŚW. APOSTOŁÓW PIOTRA I PAWŁA



BAROKOWA KOLUMNA  
FIGURA ŚW. JANA NEPOMUCENA



BEZPOŚREDNIE SĄSIEDZTWO  
BUDYNEK UL.KOŚCIELNA NR 6