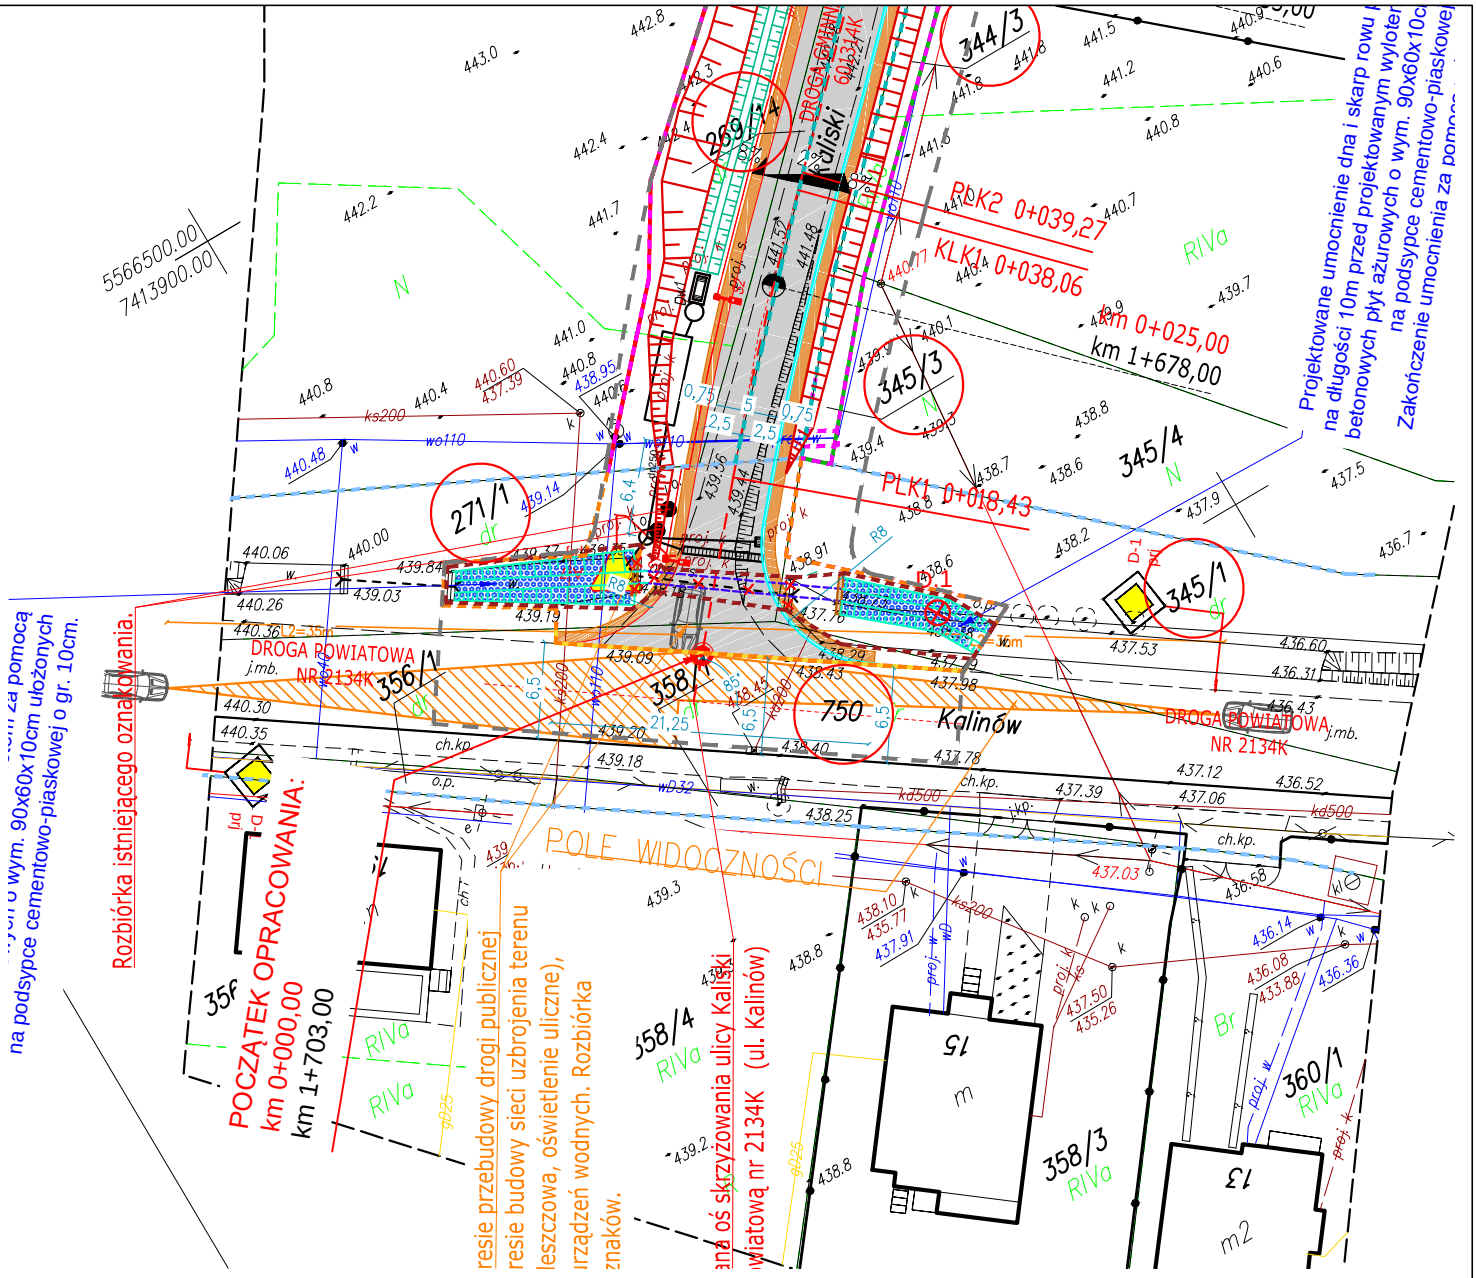

BIURO PROJEKTOWE :

FDELITA PIOTR FROSZTĘGA

30-605 Kraków, ul. Fredry 4F/14

	IMIĘ I NAZWISKO	NUMER UPR.	PODPIS
Branża DROGOWA PROJEKTANT:	mgr inż. Piotr FROSZTĘGA	PDK/0057/POOD/16	
Branża DROGOWA SPRAWDZAJĄCY:	mgr inż. Jarosław ŚLIWA	K-166/01	

ZAMIERZENIE BUDOWLANE :

ROZBUDOWA DROGI GMINNEJ PUBLICZNEJ NR 601314K (UL. KALISKI) NA DZIAŁKACH NR **269/2**, 269/8 (**269/22**, 269/23), **269/9**, 269/11 (**269/24**, 269/25), **269/13**, **269/14**, 269/15 (**269/20**, 269/21), **269/16**, 269/17 (**269/26**, 269/27), **269/18**, 269/19 (**269/28**, 269/29), *271/1*, **289/1**, **289/2**, 289/6 (**289/8**, 289/9), **298/1**, *301/1*, *301/2*, *327/3*, *327/4*, *329/4*, *329/5*, **344/3**, *345/1*, **345/3**, **747**, *750*,
OBRĘB 0005 WOLA KALINOWSKA, JEDNOSTKA EWIDENCYJNA 120613_2 W MIEJSCOWOŚCI WOLA KALINOWSKA, GMINA SUŁOSZOWA

INWESTOR:
WÓJT GMINY SUŁOSZOWA
UL. KRAKOWSKA 139
32-045 SUŁOSZOWA

BRANŻA:	FAZA:	DATA:
DROGOWA	PT	10.10.2024
NAZWA RYSUNKU:	SKALA:	NR PROJEKTU:
ANALIZA WIDOCZNOŚCI	1:500	
	NUMER RYSUNKU:	
	DB.11	