

Uchwała Nr .....<sup>282</sup>/2024

Zarządu Powiatu w Krakowie

z dnia .....<sup>3. 10.</sup> 2024 r.

**w sprawie wydania opinii do wniosku o wydanie decyzji o zezwoleniu na realizację inwestycji drogowej pn.: „Rozbudowa drogi gminnej publicznej nr 601314K (ul. Kaliski) w miejscowości Wola Kalinowska, Gmina Sułoszowa”.**

Na podstawie art. 11b ust.1 ustawy z dnia 10 kwietnia 2003 r. *o szczególnych zasadach przygotowania i realizacji inwestycji w zakresie dróg publicznych (t.j. Dz. U. z 2024 r. poz. 311)* Zarząd Powiatu w Krakowie uchwala, co następuje:

### §1

**Opiniuje się pozytywnie** wniosek Wójta Gminy Sułoszowa w sprawie wydania decyzji o zezwoleniu na realizację inwestycji drogowej pn.: „**Rozbudowa drogi gminnej publicznej nr 601314K (ul. Kaliski) w miejscowości Wola Kalinowska, Gmina Sułoszowa**” zgodnie z wymaganymi, ustawowymi załącznikami do niniejszej uchwały *(na podstawie art. 11b ust. 1a oraz art. 11d ust. 1 pkt 1, 2 i 4. ww. ustawy)*:

Załącznik nr 1 – Analiza powiązania drogi z innymi drogami publicznymi;

Załącznik nr 2 – Określenie zmian w dotychczasowej infrastrukturze zagospodarowania terenu;

Załącznik nr 3 – Plansza Orientacyjna w skali 1: 10 000 – Rys. 1;

Załącznik nr 4 – Plansza Drogowa *(Plan sytuacyjny na mapie sytuacyjno-wysokościowej)*

w skali 1: 500 – Rys. 2;

### §2

Niniejsza uchwała nie stanowi uzgodnienia projektu budowlanego.

### §3

Uchwała wchodzi w życie z dniem podjęcia.

STAROSTA  
Elżbieta Burtań

Radca Prawny

<sup>24</sup>  
Anna Pabls  
Nr KR-2032

## UZASADNIENIE

Zgodnie z art. 11a ust. 1 ustawy z dnia 10 kwietnia 2003 r. *o szczególnych zasadach przygotowania i realizacji inwestycji w zakresie dróg publicznych* (Dz. U. z 2024 r. poz. 311) wojewoda w odniesieniu do dróg krajowych i wojewódzkich albo wykonujący zadania zlecone z zakresu administracji rządowej, starosta w odniesieniu do dróg powiatowych i gminnych, wydają decyzję o zezwoleniu na realizację inwestycji drogowej na wniosek właściwego zarządcy drogi.

Stosownie do art. 11b ww. ustawy, właściwy zarządca drogi składa wniosek o wydanie decyzji o zezwoleniu na realizację inwestycji drogowej po uzyskaniu opinii właściwych miejscowo zarządu województwa, zarządu powiatu oraz wójta (burmistrza, prezydenta miasta).

**Przedmiotem inwestycji jest: „Rozbudowa drogi gminnej publicznej nr 601314K (ul. Kaliski) w miejscowości Wola Kalinowska, Gmina Sułoszowa”**

Zakres przedsięwzięcia zlokalizowanego na terenie inwestycji obejmuje:

- rozbudowę drogi gminnej publicznej nr 601314K (ul. Kaliski) klasy D;
- wycinkę drzew;
- rozbiórkę istniejącej nawierzchni;
- rozbiórkę istniejącego oznakowania;
- rozbiórkę obustronnego pobocza gruntowego ulepszanego;
- przebudowę skrzyżowania z drogą powiatową nr 2134K (ul. Kalinów);
- budowę oświetlenia ulicznego;
- budowę kanału technologicznego;
- budowę kanalizacji deszczowej;
- przebudowę sieci wodociągowej;
- regulację pionową studni sieci kanalizacji sanitarnej;
- przebudowę sieci elektroenergetycznej;
- przebudowę rowu przydrożnego
- przebudowę rowu melioracyjnego;
- budowę rowów;
- budowę korytek betonowych;
- budowę umocnienia dna i skarp rowów;
- budowę przepustów;
- przebudowę i budowę zjazdów;
- wykonanie robót wykończeniowych i porządkowych;

Zarząd Powiatu po zapoznaniu się z przedłożoną dokumentacją projektową **opiniuje pozytywnie** niniejsze zadanie.

## **ANALIZA POWIĄZANIA DROGI Z INNYMI DROGAMI PUBLICZNYMI**

ROZBUDOWA DROGI GMINNEJ PUBLICZNEJ NR 601314K (UL. KALISKI) NA DZIAŁKACH NR 269/2, 269/15 (269/20, 269/21), 269/8 (269/22, 269/23), 269/9, 269/11 (269/24, 269/25), 269/13, 269/16, 269/17 (269/26, 269/27), 269/18, 269/19 (269/28, 269/29), 271/1, 289/1, 289/2, 298/1, 344/3, 345/1, 345/3, 739/2, 747, 750, 289/7, 289/6, 269/14 OBRĘB 0005 WOLA KALINOWSKA, JEDNOSTKA EWIDENCYJNA 120613\_2 W MIEJSCOWOŚCI WOLA KALINOWSKA, GMINA SUŁOSZOWA.

### **1. Przedmiot i cel inwestycji**

Celem inwestycji jest rozbudowa drogi gminnej publicznej nr 601314K (ul. Kaliski) na odcinku 766,00m w kilometrażu km 0+937,00 – km 1+703,00, polegająca na budowie nowych warstw konstrukcji nawierzchni, obustronnego pobocza, kanału technologicznego, budowy odwodnienia oraz poprawę warunków komunikacyjnych na danym obszarze drogi gminnej. Celem inwestycji jest:

- Poprawa estetyki pasa drogowego;
- Zwiększenie szerokości jezdni do parametrów normatywnych;
- Przebudowa poboczy do parametrów normatywnych;
- Budowa odwodnienia;

Zakres projektu obejmuje:

- Rozbudowa drogi gminnej publicznej nr 601314K (ul. Kaliski) klasy D;
- Wycinka drzew;
- Rozbiórka istniejących nawierzchni
- Rozbiórka istniejącego oznakowania;
- Rozbiórka przepustów oraz ścianek czołowych;
- Budowa obustronnego pobocza gruntowego ulepszanego;
- Przebudowa skrzyżowania z drogą powiatową nr 2134K (ul. Kalinów);
- Budowa oświetlenia ulicznego;
- Budowa kanału technologicznego;
- Budowa kanalizacji deszczowej;
- Przebudowa sieci wodociągowej;
- Regulacja pionowa studni sieci kanalizacji sanitarnej;
- Przebudowa sieci elektroenergetycznej;
- Przebudowa rowu przydrożnego;
- Przebudowa rowu melioracyjnego;
- Budowa rowów;
- Budowa korytek betonowych;
- Budowa umocnienia skarp i dna rowu;



**Określenie zmian w dotychczasowej infrastrukturze  
zagospodarowania terenu**

1

**Określenie zmian w dotychczasowej infrastrukturze  
zagospodarowania terenu**

**1. PRZEDMIOT ZAMIERZENIA BUDOWLANEGO – ZAKRES ZAMIERZENIA**


ROZBUDOWA DROGI GMINNEJ PUBLICZNEJ NR 601314K (UL. KALISKI) NA DZIAŁKACH NR 269/2, 269/15 (269/20, 269/21), 269/8 (269/22, 269/23), 269/9, 269/11 (269/24, 269/25), 269/13, 269/16, 269/17 (269/26, 269/27), 269/18, 269/19 (269/28, 269/29), 271/1, 289/1, 289/2, 298/1, 344/3, 345/1, 345/3, 739/2, 747, 750, 289/7, 289/6, 269/14 OBREB 0005 WOLA KALINOWSKA, JEDNOSTKA EWIDENCYJNA 120613\_2 W MIEJSCOWOŚCI WOLA KALINOWSKA, GMINA SUŁOSZOWA.

**CAŁOŚĆ ZAMIERZENIA BUDOWLANEGO ZAKŁADA WYKONANIE NASTĘPUJĄCYCH ROBÓT ZWIĄZANYCH Z ROZBUDOWĄ DROGI GMINNEJ PUBLICZNEJ NR 601314K (UL. KALISKI) klasy D na odcinku 766,00 m od km 0+937,00 do km 1+703,00 w ramach procedury „ZRID”:**

- Rozbudowa drogi gminnej publicznej nr 601314K (ul. Kaliski) klasy D;
- Wycinka drzew;
- Rozbiórka istniejących nawierzchni
- Rozbiórka istniejącego oznakowania;
- Rozbiórka przepustów oraz ścianek czołowych;
- Budowa obustronnego pobocza gruntowego ulepszanego;
- Przebudowa skrzyżowania z drogą powiatową nr 2134K (ul. Kalinów);
- Budowa oświetlenia ulicznego;
- Budowa kanału technologicznego;
- Budowa kanalizacji deszczowej;
- Przebudowa sieci wodociągowej;
- Regulacja pionowa studni sieci kanalizacji sanitarnej;
- Przebudowa sieci elektroenergetycznej;
- Przebudowa rowu przydrożnego;
- Przebudowa rowu melioracyjnego;
- Budowa rowów;
- Budowa korytek betonowych;
- Budowa umocnienia skarp i dna rowu;
- Budowa przepustów;
- Przebudowa i budowa zjazdów zwykłych;

**1.1. Podstawy prawne**

- Zlecenie inwestora
- Wizja w terenie

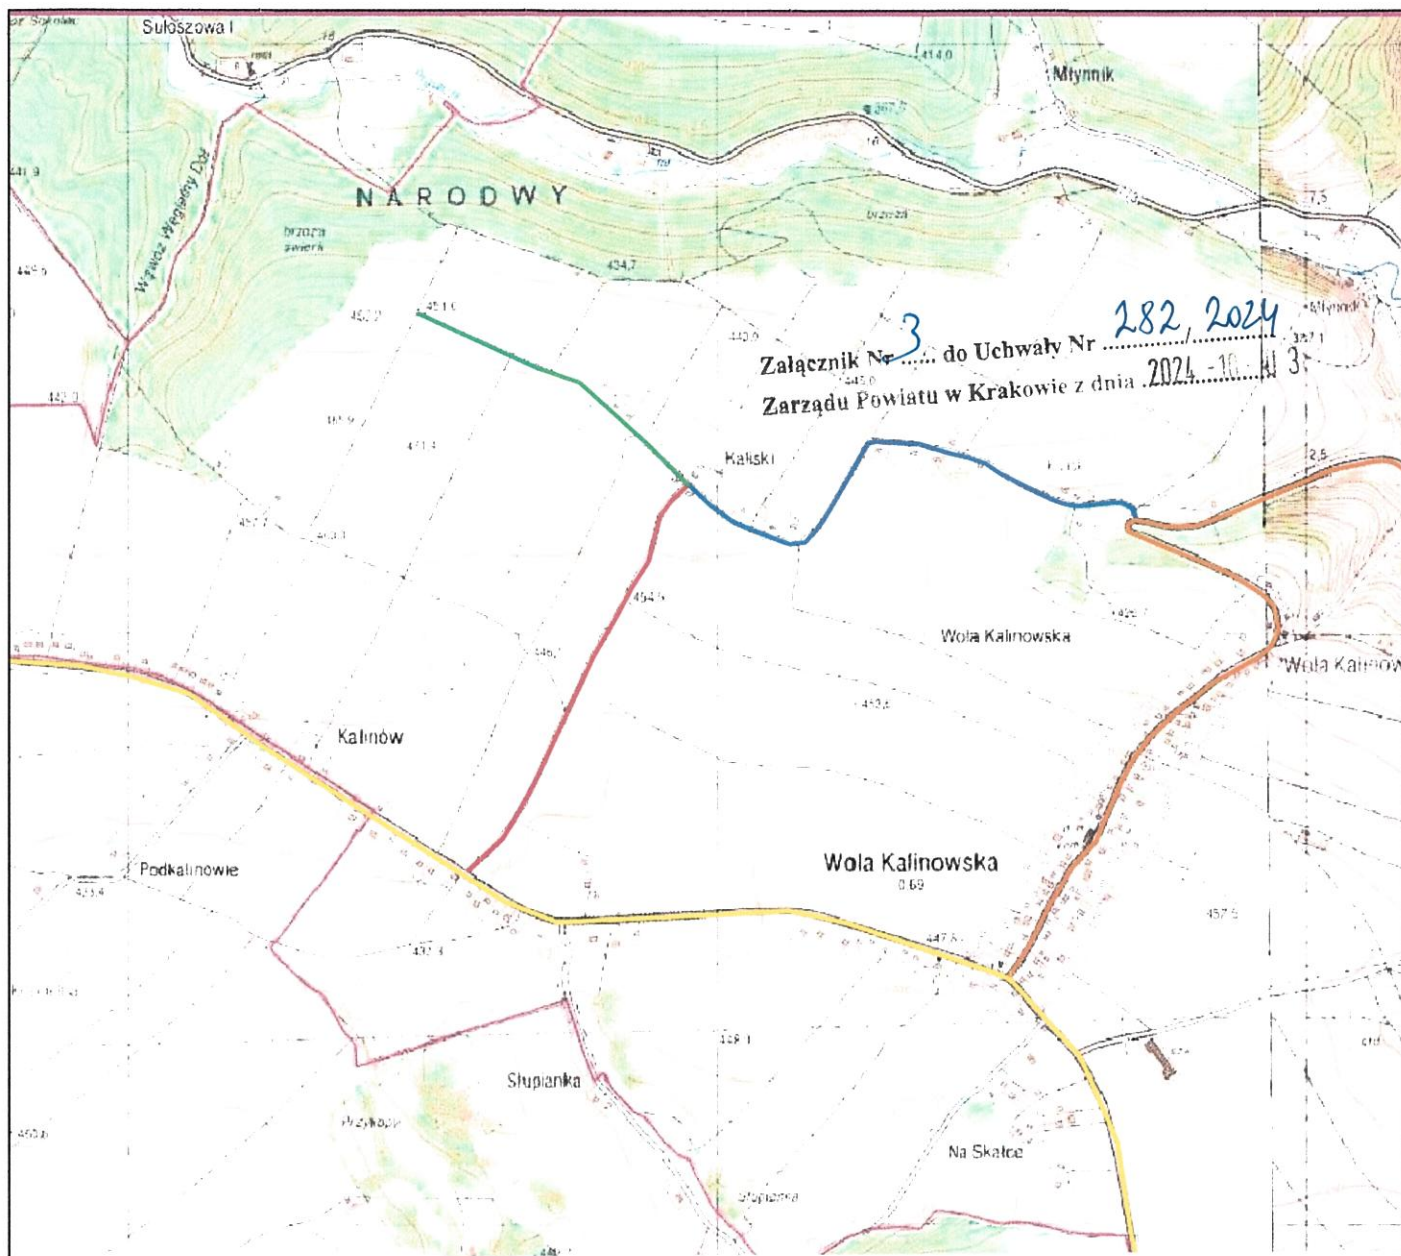

## LEGENDA:

- Projektowana rozbudowa drogi gminnej publicznej nr 601314K (ul. Kaliski)
- Dalszy przebieg drogi gminnej publicznej nr 601314K (ul. Kaliski) nie podlegający rozbudowie
- Istniejący przebieg drogi gminnej publicznej ul. Jurajska
- Istniejący przebieg drogi gminnej ul. Dworska
- Istniejący przebieg drogi powiatowej nr 2134K ul. Kalinów

BIURO PROJEKTOWE:

**FDELITA** PIOTR FROSZTEGA  
30-605 Kraków, ul. Fredry 4F/14

	IMIĘ I NAZWISKO	NUMER UP.	PODPIS
BRANŻA DROGOWA PROJEKTANT:	mgr inż. Piotr FROSZTEGA	PKD/0057/POOD/16	
BRANŻA DROGOWA SPRAWDZAJĄCY	mgr inż. Jarosław ŚLIWA	K-166/01	

ZAMIERZENIE BUDOWLANE:

ROZBUDOWA DROGI GMINNEJ PUBLICZNEJ NR 601314K (UL. KALISKI) NA DZIAŁKACH NR 269/2, 269/15 (269/20, 269/21), 269/8 (269/22, 269/23), 269/9, 269/11 (269/24, 269/25), 269/13, 269/16, 269/17 (269/26, 269/27), 269/18, 269/19 (269/28, 269/29), 271/1, 289/1, 289/2, 298/1, 344/3, 345/1, 345/3, 739/2, 747, 750, 289/7, 289/6, 269/14 OBRĘB 0005 WOLA KALINOWSKA, JEDNOSTKA EWIDENCYJNA 120613\_2 W MIEJSCOWOŚCI WOLA KALINOWSKA, GMINA SUŁOSZOWA

INWESTOR:

WÓJT GMINY SUŁOSZOWA  
UL. KRAKOWSKA 139  
32-045 SUŁOSZOWA

BRANŻA:	DROGOWA	FAZA:	PB	DATA:	05.05.2023
NAZWA RYSUNKU:	PLANSZA ORIENTACYJNA		SKALA:	1:10 000	NR PROJEKTU:
NUMER RYSUNKU:					
DB.00					