A1 STUDIO USŁUGI GEODEZYJNE
tel. 535-588-050
mgr inż. Artur Sroka
ul. Lipińskiego 6/31, 30-349 Kraków
NIP 0441574781 REGON 382438476
znajomygeodeta@gmail.com

GKiK-II.6640.6312.2024

MAPA DO CELÓW PROJEKTOWYCH

obiekt: Wola Kalinowska - część ul.Kaliski

gmina: Sułoszowa [120613_2]
obreb: Wola Kalinowska [120613_2.0005]
skala 1:500
sekcja: 7.129.10.12.3.4
7.129.10.17.1.2
7.129.10.17.1.4
7.129.10.17.1.3
7.129.10.17.3.1

Układ odniesienia wysokości - EVRF-2007_NH
Układ wsp. poziomych 2000/7

Sytuacja zgodna z terenem na maj 2024r.
▬ ▬ ▬ oznaczenie zakresu opracowania

Sporządził:
mgr inż. Artur Sroka upr. nr 18803
wydane przez GUGiK w Warszawie dn.14.12.2002 r.
nr ks. rob. 28/2024
data: 29.05.2024r.
podpis ....

Kierownik prac
Geodeta uprawniony 18803
mgr inż. Artur Sroka

Jestem świadomy odpowiedzialności karnej za złożenie fałszywych oświadczeń. Oświadczam, że operat techniczny zawierający rezultaty prac geodezyjnych w wyniku których powstał niniejszy dokument uzyskał pozytywny wynik weryfikacji.

Identyfikator zgłoszenia prac:	GKiK.II-6640.6312.2024
Organ służby geodezyjnej który otrzymał zgłoszenie:	Starostwo Powiatowe w Krakowie
Wykonawca prac geodezyjnych:	A1 STUDIO
Nr oraz data sporządzenia dokumentu zawierającego wynik pozytywnej weryfikacji:	GKiK-II.6640.6312.2024_242517 01-08-2024

Imię i nazwisko oraz numer uprawnień zawodowych kierownika prac :

Kierownik prac
Geodeta uprawniony 18803
mgr inż. Artur Sroka

Niniejsza mapa została wykonana bez ustalenia obciążeń dotyczących służebności gruntowych.
Nie wyklucza się istnienia w terenie innych nie wykazanych na niniejszej mapie urządzeń podziemnych, które nie były zgłoszone do inwentaryzacji.
W zakresie opracowania występują aktualne uzgodnienia projektowanych sieci.

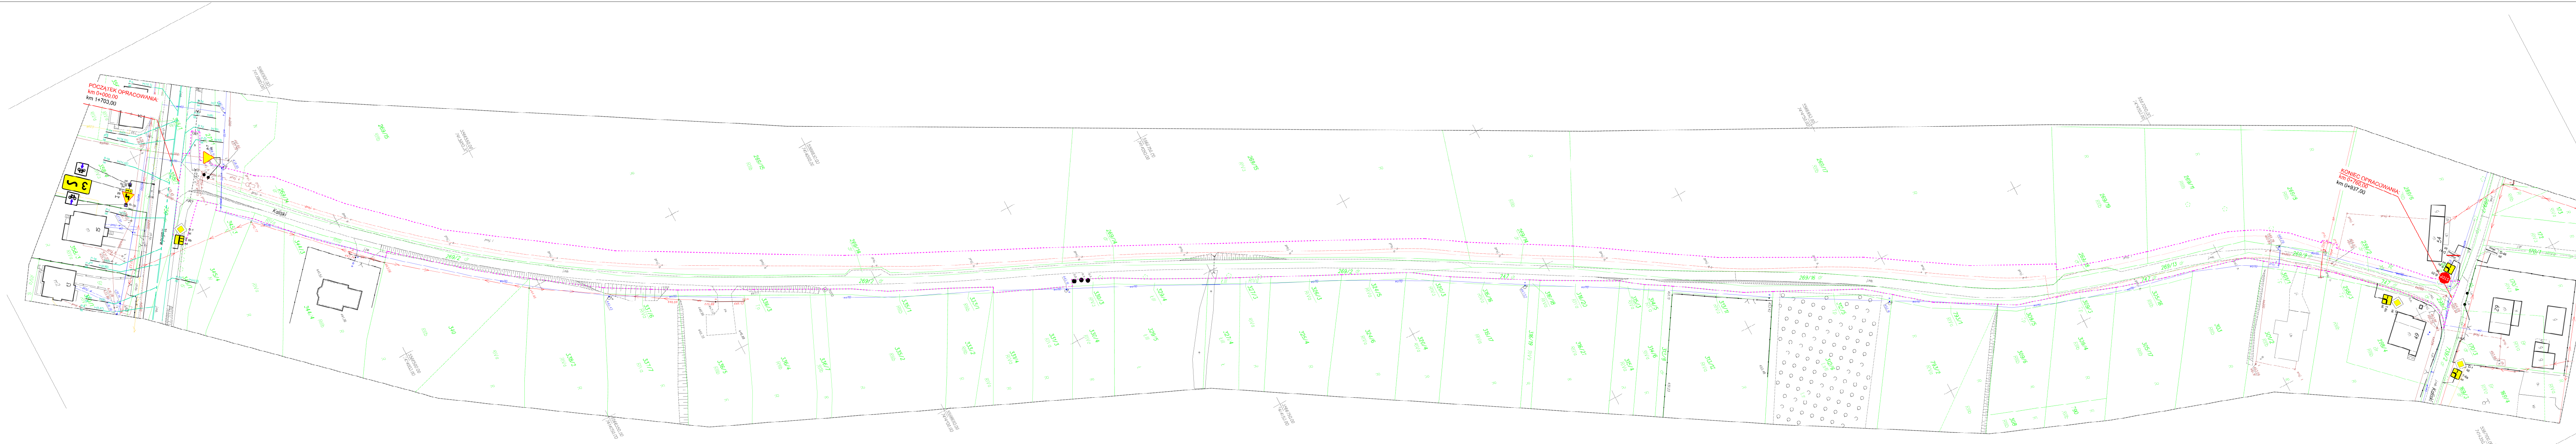

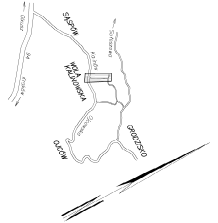

LEGENDA:

▬ ▬ ▬ Zakres opracowania
▽ A-7 ist Istniejące oznakowanie pionowe
═ P-4 ist l=(4,00) Istniejące oznakowanie poziome

Potwierdzam zgodność mapy z oryginałem mapy do celów projektowych

BIURO PROJEKTOWE :
FDELITA PIOTR FROSZTĘGA
30-605 Kraków, ul. Fredry 4F/14

	IMIĘ I NAZWISKO	NR UPR.	PODPIS:
Branża: DROGOWA projektant:	mgr inż. Piotr FROSZTĘGA	PDK/0057/POOD/16	

TEMAT :
ROZBUDOWA DROGI GMINNEJ PUBLICZNEJ NR 601314K (UL. KALISKI) NA DZIAŁKACH NR **269/2**, 269/8 (**269/22**, 269/23), **269/9**, 269/11 (**269/24**, 269/25), **269/13**, **269/14**, 269/15 (**269/20**, 269/21), **269/16**, 269/17 (**269/26**, 269/27), **269/18**, 269/19 (**269/28**, 269/29), 271/1, **289/1**, **289/2**, 289/6 (**289/8**, 289/9), **298/1**, 301/1, 301/2, 327/3, 327/4, 329/4, 329/5, **344/3**, 345/1, **345/3**, **747**, 750, OBRĘB 0005 WOLA KALINOWSKA, JEDNOSTKA EWIDENCYJNA 120613_2 W MIEJSCOWOŚCI WOLA KALINOWSKA, GMINA SUŁOSZOWA

INWESTOR: INVESTOR:
WÓJT GMINY SUŁOSZOWA
UL. KRAKOWSKA 139
32-045 SUŁOSZOWA

BRANŻA: BRANCH: ORGANIZACJA RUCHU	FAZA: STAGE: PW	DATA / DATE: 10.10.2024	
NAZWA RYSUNKU: DRAWING NAME: INWENTARYZACJA OZNAKOWANIA	SKALA: SCALE: 1:500	NR PROJEKTU: PROJECT No:	NUMER RYSUNKU: DRAWING No: OD.01