PROJEKTOWANE ZAGOSPODAROWANIE TERENU
skala 1:500

0 5 10 25 50m

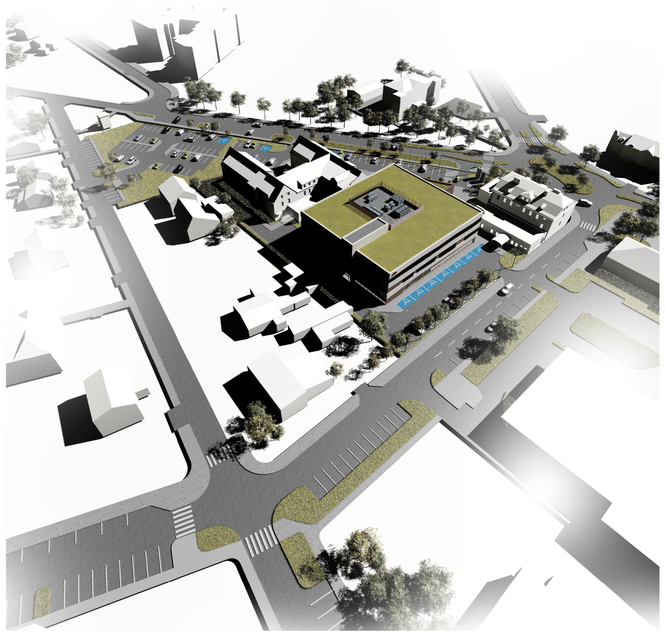

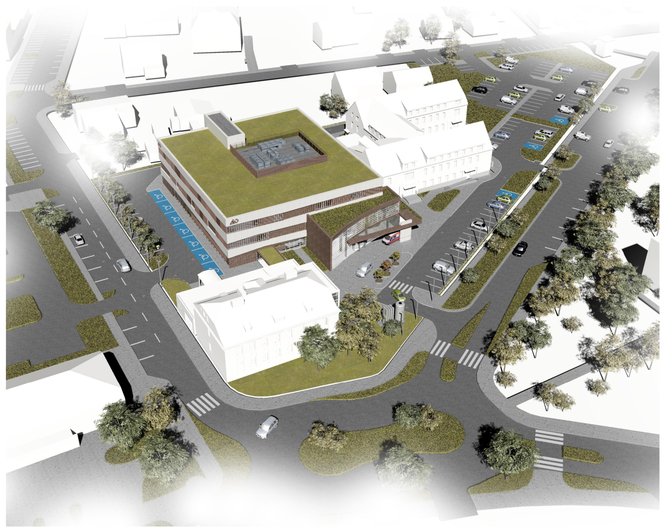

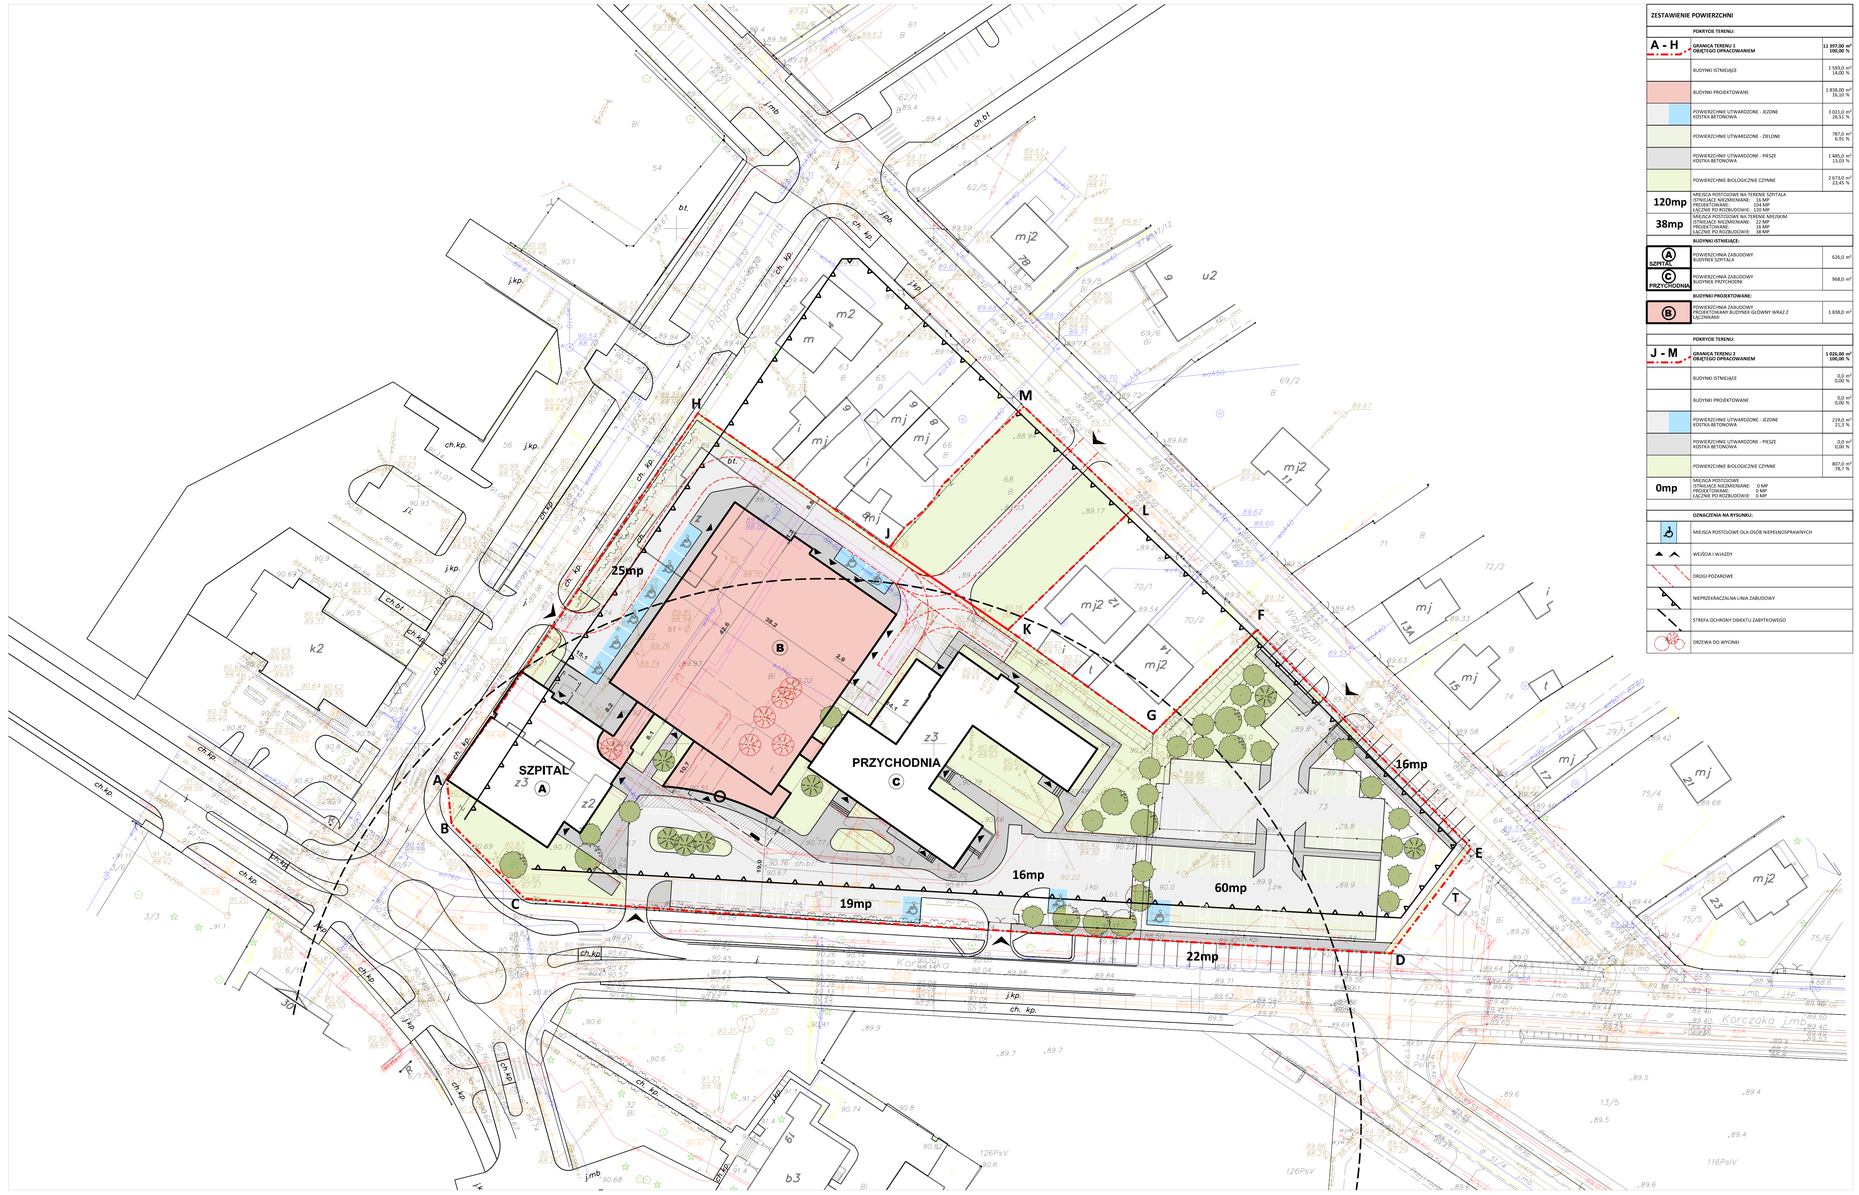

ZESTAWIENIE POWIERZCHNI

POKRYCIE TERENU:

A - H	GRANICA TERENU 1 OBJĘTEGO OPRACOWANIEM	11 357,00 m² 100,00 %
	BUDYNKI ISTNIEJĄCE	1 593,0 m² 14,00 %
	BUDYNKI PROJEKTOWANE	1 838,00 m² 16,10 %
	POWIERZCHNIE UTWARDZONE - JEZDNIE KOSTKA BETONOWA	3 023,0 m² 26,51 %
	POWIERZCHNIE UTWARDZONE - ZIELONE	787,0 m² 6,91 %
	POWIERZCHNIE UTWARDZONE - PIESZE KOSTKA BETONOWA	1 489,0 m² 13,03 %
	POWIERZCHNIE BIOLOGICZNIE CZYNNE	2 673,0 m² 23,45 %
120mp	MIEJSCA POSTOJOWE NA TERENIE SZPITALA ISTNIEJĄCE NIEZMIENIANE: 16 MP PROJEKTOWANE: 104 MP ŁĄCZNIE PO INWESTYCJI: 120 MP	
38mp	MIEJSCA POSTOJOWE NA TERENIE MIEJSKIM ISTNIEJĄCE NIEZMIENIANE: 22 MP PROJEKTOWANE: 16 MP ŁĄCZNIE PO INWESTYCJI: 38 MP	

BUDYNKI ISTNIEJĄCE:

A SZPITAL	POWIERZCHNIA ZABUDOWY BUDYNKU SZPITALA	626,0 m²
C PRZYCHODNIA	POWIERZCHNIA ZABUDOWY BUDYNKU PRZYCHODNI	968,0 m²

BUDYNKI PROJEKTOWANE:

B	POWIERZCHNIA ZABUDOWY PROJEKTOWANY BUDYNEK GŁÓWNY WRAZ Z ŁĄCZNIKAMI	1 838,0 m²

POKRYCIE TERENU:

J - M	GRANICA TERENU 2 OBJĘTEGO OPRACOWANIEM	3 026,00 m² 100,00 %
	BUDYNKI ISTNIEJĄCE	0,0 m² 0,00 %
	BUDYNKI PROJEKTOWANE	0,0 m² 0,00 %
	POWIERZCHNIE UTWARDZONE - JEZDNIE KOSTKA BETONOWA	219,0 m² 21,3 %
	POWIERZCHNIE UTWARDZONE - PIESZE KOSTKA BETONOWA	0,0 m² 0,00 %
	POWIERZCHNIE BIOLOGICZNIE CZYNNE	807,0 m² 78,7 %
0mp	MIEJSCA POSTOJOWE ISTNIEJĄCE NIEZMIENIANE: 0 MP PROJEKTOWANE: 0 MP ŁĄCZNIE PO INWESTYCJI: 0 MP	

OZNACZENIA NA RYSUNKU:

- MIEJSCA POSTOJOWE DLA OSÓB NIEPEŁNOSPRAWNYCH
- WEJŚCIA I WJAZDY
- DROGI POŻAROWE
- NIEPRZEKRACZALNA LINIA ZABUDOWY
- STREFA OCHRONY OBIEKTU ZABYTKOWEGO
- OKIENKA DO WYCINKI

0 1 2 5 10m

PRZEKROJE
skala 1:150