



SCHEMAT PROJEKTOWANEJ INWESTYCJI	
A	ZAKŁADZENIE ZABUDOWY BUDYNKU SZPITALA
C	ROZBUDOWA ZABUDOWY BUDYNKU SZPITALA
B	ROZBUDOWA ZABUDOWY BUDYNKU SZPITALA

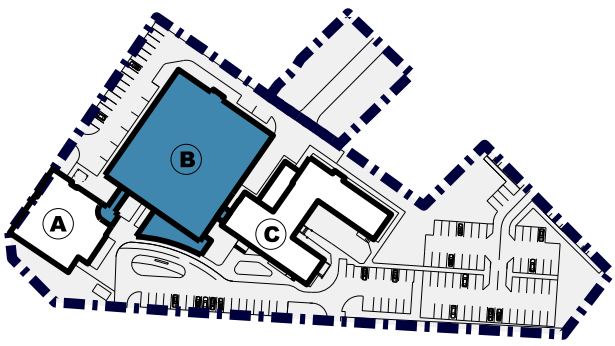

KONDYGNACJA II PIĘTRA	
ZESTAWIENIE POWIERZCHNI	
KOMUNIKACJA OGÓLNA	
2.K01 HALL	68,56 m²
2.K02 KŁATKA SCHODOWA	18,16 m²
2.K03 KŁATKA SCHODOWA	18,48 m²
ODDZIAŁ ZAKAŹNY	
2.Z01 ŚLUIZA	10,94 m²
2.Z02 KOMUNIKACJA	65,04 m²
2.Z03 ŚLUIZA	15,03 m²
2.Z04 POKÓJ BADAN	21,98 m²
2.Z05 PUNKT PIELEGIARNIARSKI	19,09 m²
2.Z06 GABINET ZABIEGOWY	24,01 m²
2.Z07 IZOLATKA	24,96 m²
2.Z08 IZOLATKA	24,35 m²
2.Z09 IZOLATKA	24,35 m²
2.Z10 IZOLATKA	24,37 m²
2.Z11 IZOLATKA	24,37 m²
2.Z12 IZOLATKA	24,35 m²
2.Z13 WC PERSONELU	8,76 m²
2.Z14 SALA CHOROCH 3 OS. Z WĘZŁEM SAN.	35,53 m²
2.Z15 ŁAZIENKA LEKARZY	4,80 m²
2.Z16 ARCHIWUM	6,15 m²
2.Z17 POKÓJ LEKARZY	29,40 m²
2.Z18 POMIESZCZENIE SOCJALNE	11,68 m²
2.Z19 MAGAZYN	23,04 m²
2.Z20 PRZEDSIÖNEK	5,31 m²
2.Z21 ODPADY MEDYCZNE	7,76 m²
2.Z22 POMIESZCZENIE PORZĄDKOWE	7,29 m²
2.Z23 BRUDOWNIK	8,91 m²
2.Z24 MAGAZYN	10,73 m²
2.Z25 MAGAZYN LEKÓW	10,73 m²
2.Z26 ŁAZIENKA PACJENTÓW	11,74 m²
2.Z27 KUCHENKA ODDZIAŁOWA	13,83 m²
2.Z28 POKÓJ SPOTKAN	19,04 m²
REHABILITACJA DZIECI I DOROSŁYCH	
2.R01 KOMUNIKACJA	132,96 m²
2.R02 RECEPCJA / REJESTRACJA	15,62 m²
2.R03 POMIESZCZENIE ADMINISTRACYJNE	11,24 m²
2.R04 SALA TERAPII INTEGRACJI SENSOR.	56,67 m²
2.R05 SALA REHABILITACJI DZIECI	13,95 m²
2.R06 SALA REHABILITACJI DZIECI	13,95 m²
2.R07 SALA REHABILITACJI DZIECI	17,55 m²
2.R08 SALA REHABILITACJI DZIECI	16,65 m²
2.R09 GABINET FIZJOTERAPEUTY	25,35 m²
2.R10 GABINET LEKARSKI	24,01 m²
2.R11 GABINET LOGOPEDY	20,15 m²
2.R12 GABINET PSYCHOLOGA / PEDAGOGA	20,15 m²
2.R13 SALA KINEZYTERAPII	65,05 m²
2.R14 MASAŻ	16,98 m²
2.R15 POMIESZCZENIE FIZJOTERAPEUTÓW	22,71 m²
2.R16 SALA FIZJOTERAPII	101,90 m²
2.R17 SALA HYDROTHERAPII	16,84 m²
2.R18 ZAPLECZE FIZJOTERAPII	6,38 m²
2.R19 POMIESZCZENIE SOCJALNE	10,82 m²
2.R20 MAGAZYN SPRZĘTU	8,67 m²
2.R21 POMIESZCZENIE PORZĄDKOWE	1,92 m²
2.R22 MAGAZYN CZYSTY	5,41 m²
2.R23 MAGAZYN BRUDNY	4,84 m²
2.R24 KOMUNIKACJA	33,94 m²
2.R25 SZATNIA DAMSKA	22,61 m²
2.R26 SZATNIA MĘSKA	22,61 m²
2.R27 SZATNIA RODZINNA / NP	14,60 m²
2.R28 WC PERSONELU DAMSKIE	4,48 m²
2.R29 WC PERSONELU MĘSKIE	4,48 m²
2.R30 WC PACJENTÓW / NP	7,01 m²
2.R31 WÓZKARNIA	8,12 m²
2.R32 WC PACJENTÓW / NP	6,84 m²
2.R33 POMIESZCZENIE TECHNICZNE	6,51 m²
RAZEM II PIĘTRO 1403,89m²	
w tym: POWIERZCHNIA UŻYTKOWA 1066,75 m²	

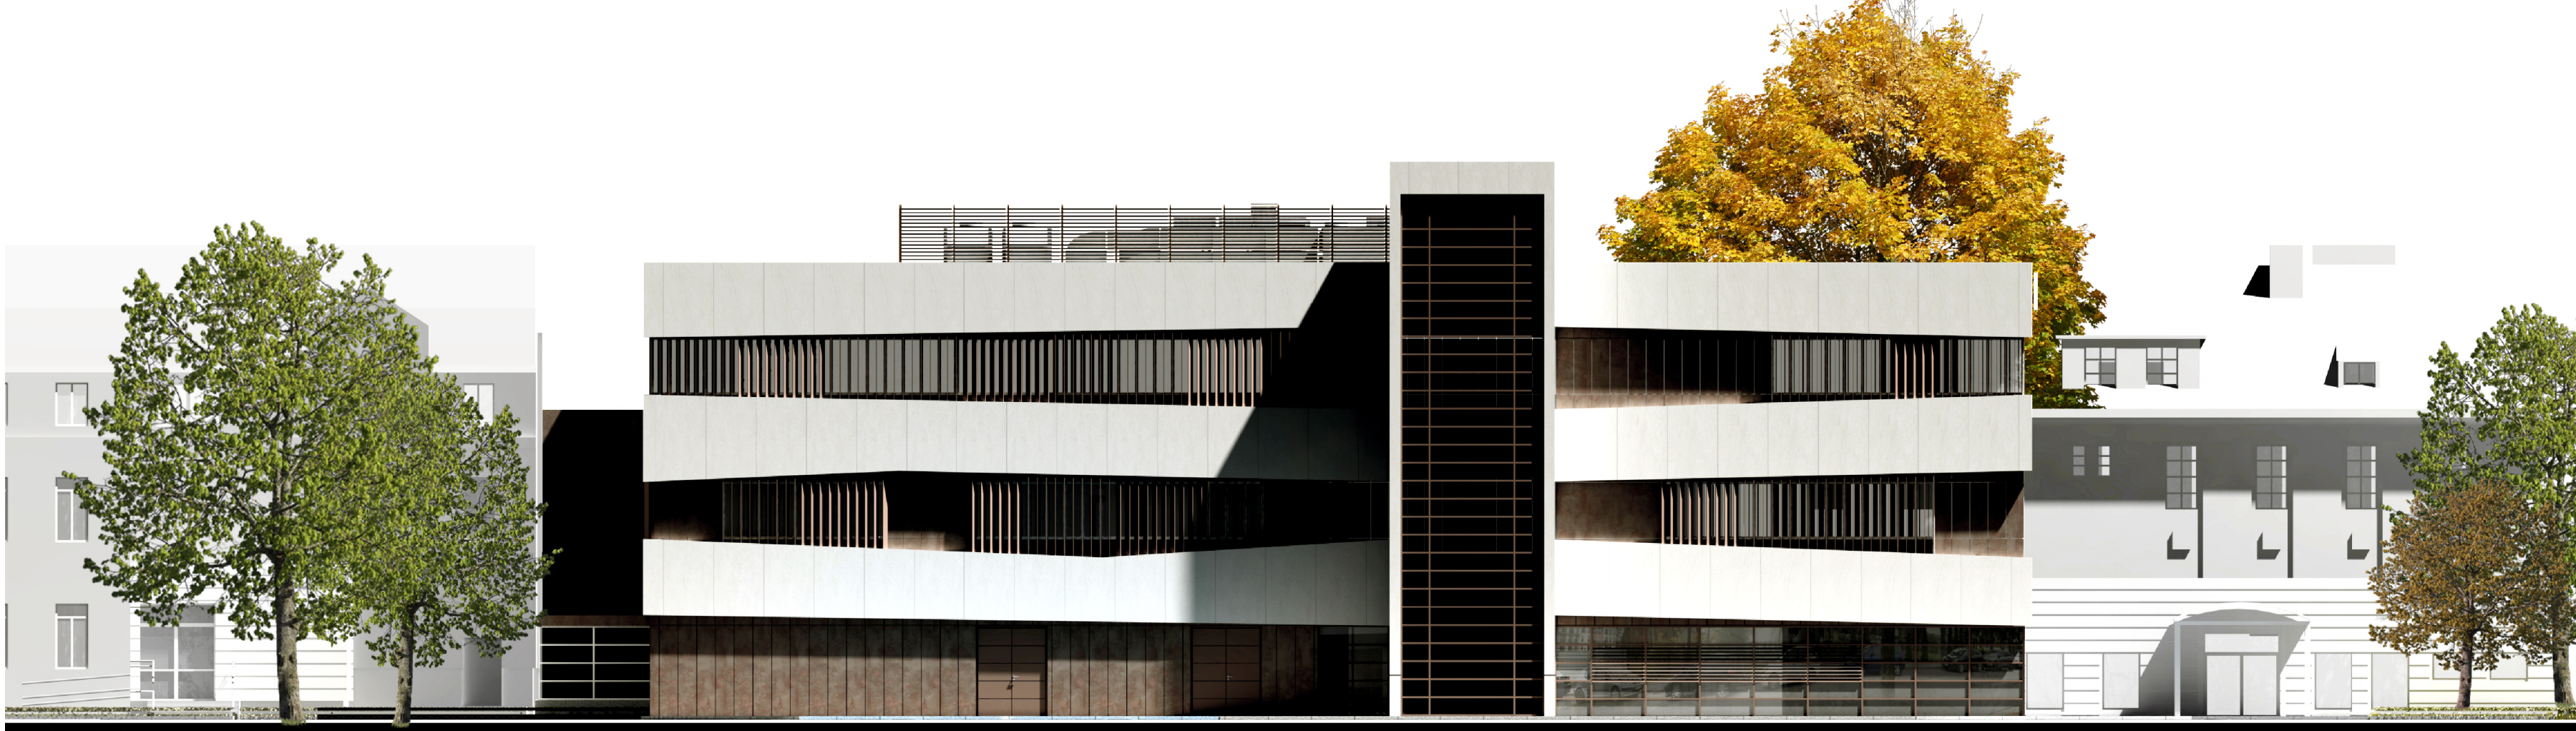

ELEWACJA PÓŁNOCNO-WSCHODNIA



ELEWACJA PÓŁDNIOWO-WSCHODNIA



ELEWACJA PÓŁDNIOWO-ZACHODNIA



ELEWACJA PÓŁNOCNO-ZACHODNIA