



ZESTAWIENIE POMIESZCZEŃ OBJĘTYCH OPRACOWANIEM		
SYMBOL	NAZWA	WYKOŃCZENIE POSADZKI
0.23	LABORATORIUM	GRES
SUMA:	66,70	

OBRYŚ POMIESZCZENIA 023

KOŁOREN SZARYM ELEMENTY ISTNIEJĄCE DO POZOSTAWIENIA

ELEMENTY PODLEGAJĄCE ROZBIÓRCE/DEMONTAŻOWI

UWAGA - ROZBIJĄCE PODLEGA TAKŻE POSADZKA NA CAŁEJ POWIERZCHNI POM 023 WRAZ Z COKOLAMI

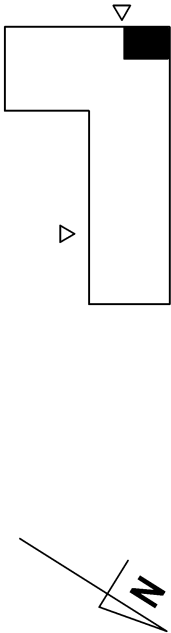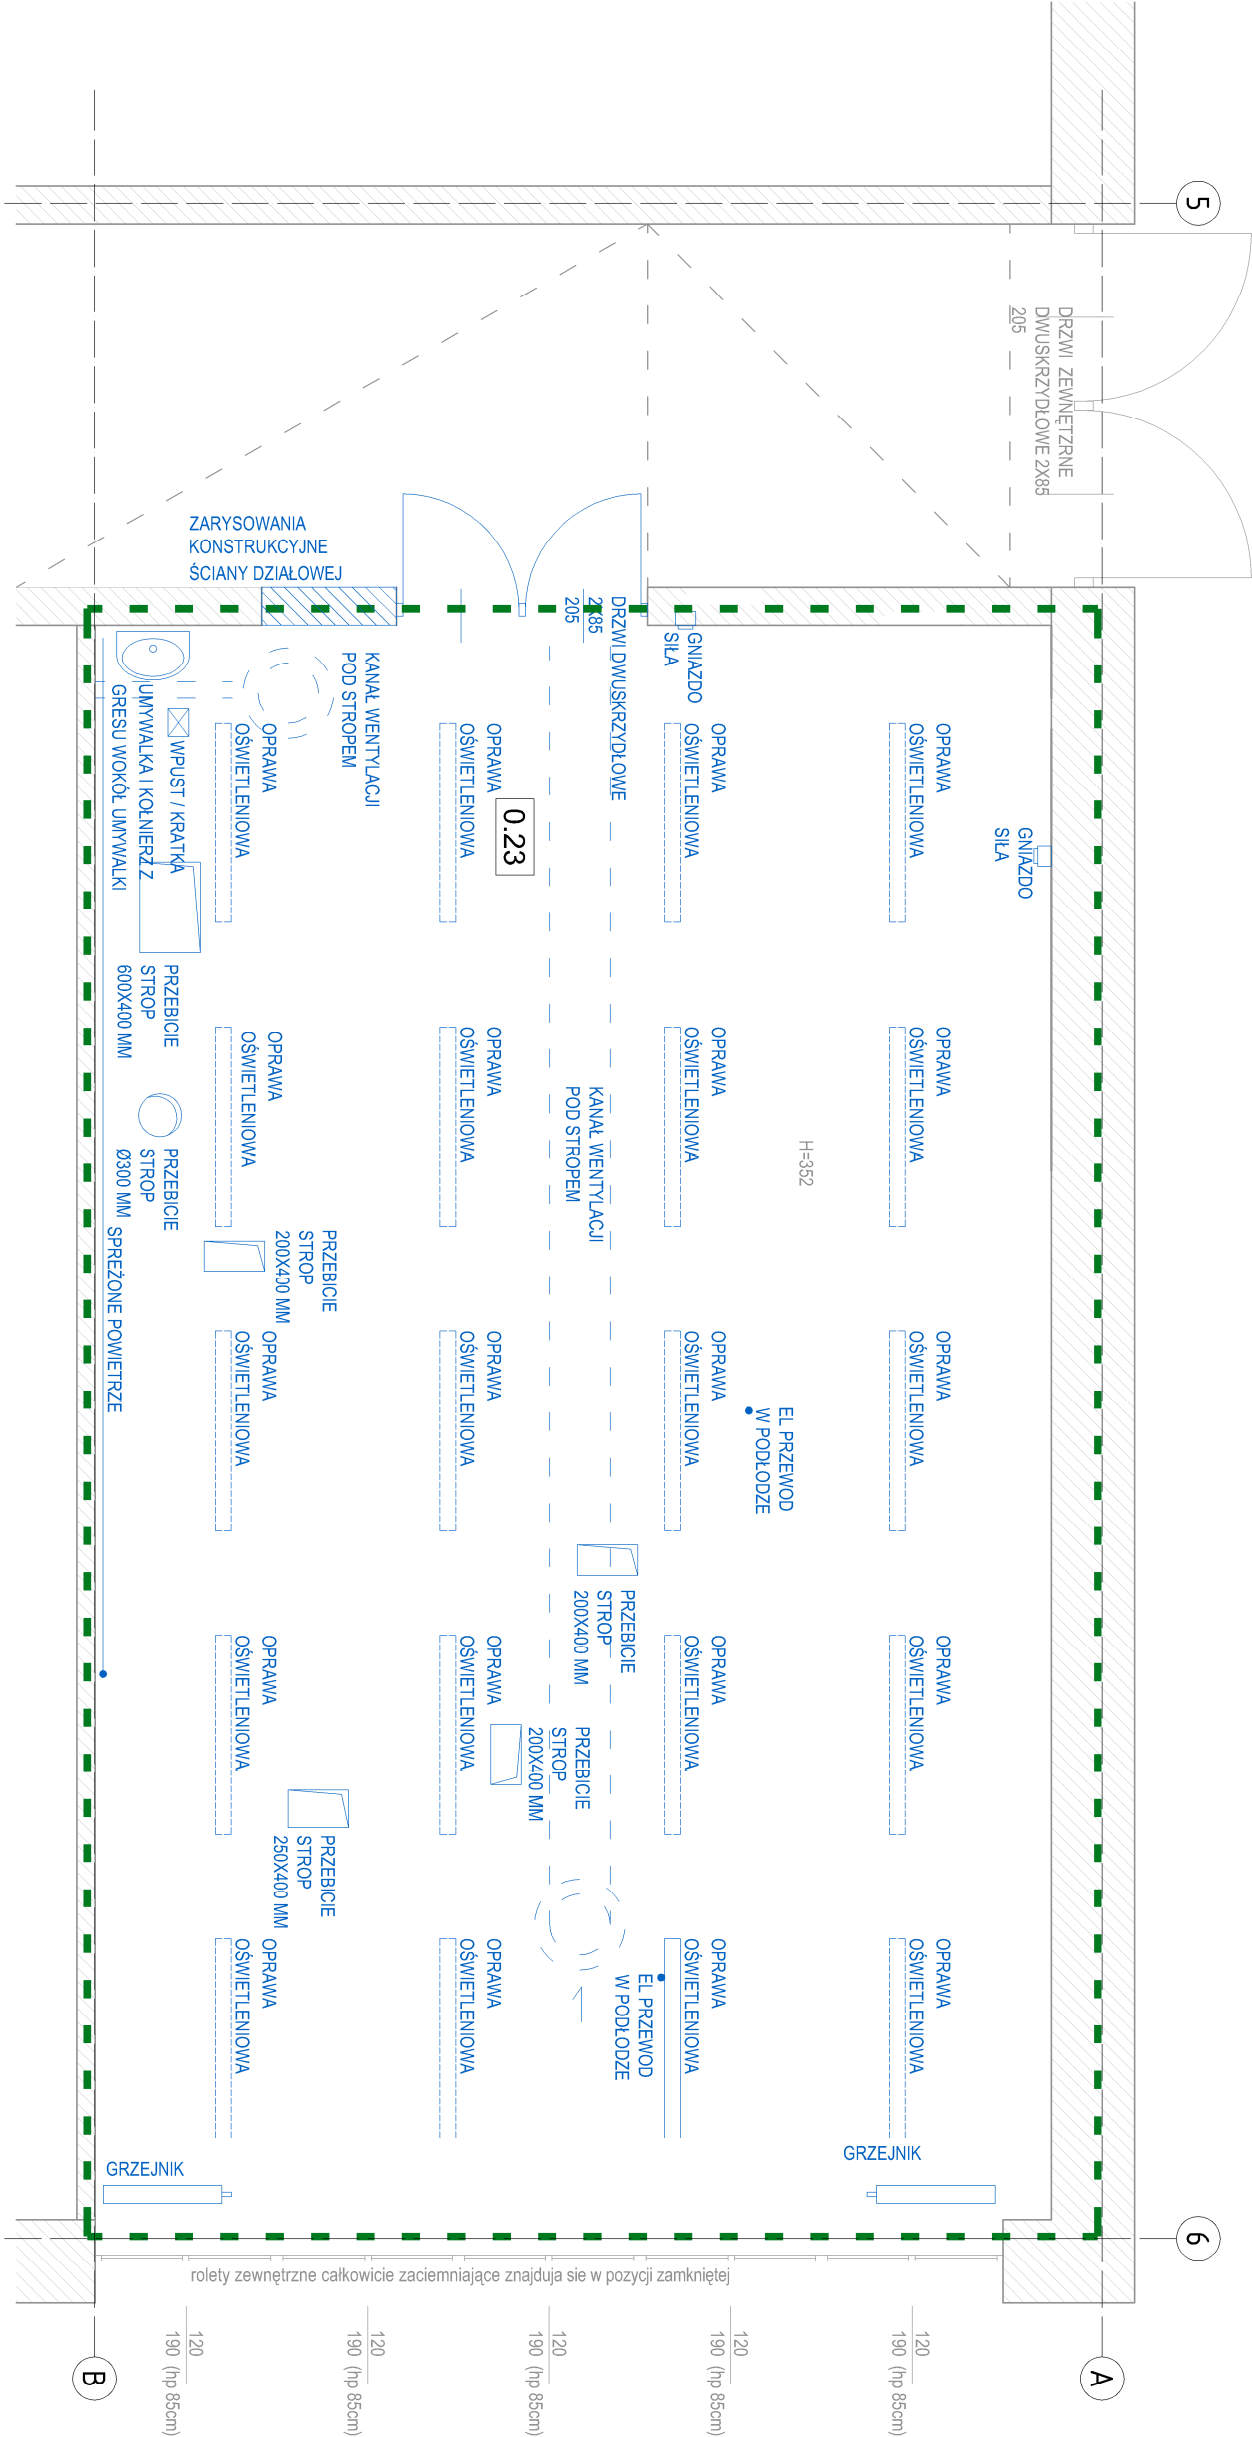

WCOS sp. z o.o. ul. Samuela Lindego 7 30-148 Kraków, Polska
wcosea@protonmail.com regon: 526750768 nip: 6372223337 krs: 0001066291

PRZEDMIOT OPRACOWANIA

"ADAPTACJA POM. 23 W BUDYNKU M6-BIS POLITECHNIKI
WROCŁAWSKIEJ NA POTRZEBY CLEANROOM NA TERENIE KAMPUSU
PWR PRZY UL. DŁUGIEJ 61-65 WE WROCŁAWIU"

LOKALIZACJA

UL. DŁUGA 61-65, WROCŁAW
NR EW 9/1, OBR 001 STARE MIASTO AM 14, JEDN 026401_1 WROCŁAW

INWESTOR
POLITECHNIKA WROCŁAWSKA

WYBRZEŻE STANISŁAWA WYSPIAŃSKIEGO 27, 50-370 WROCŁAW

BRANŻA OPRACOWANIA

ARCHITEKTURA

TEMAT RYSUNKU

RZUT POM 23 ROZBIÓRKI I DEMONTAŻE

PROJEKTANT

MGR INŻ. ARCH. MAREK CHACIŃSKI

UPR. BUD. NR: MA0521/3 W SPECJALNOŚCI ARCHITEKTONICZNEJ

DATA	FAZA	SKALA	NR RYSUNKU
11.2025	PW	1:50	PW.A.1.