ZESTAWIENIE POMIESZCZEŃ OBJĘTYCH OPRACOWANIEM			
SYMBOL	NAZWA	POW (m²)	WYKOŃCZENIE POSADZKI
0.23A	LABORATORIOUM	36,30	WYKŁ WINYL
0.23.B	ŚLUZA	22,01	WYKŁ WINYL DO POM CZYSTYCH
0.23.C	CLEANROOM ISO 7	9,89	WYKŁ WINYL DO POM CZYSTYCH
	SUMA:	68,20	

OBRYS POMIESZCZENIA 023

KOLOREM SZARYM ELEMENTY ISTNEIJACE DO POZOSTAWIENIAI

KOLOREM CZARNYM ELEMENTY PROJEKTOWANE

0.23.10 NUMERY WYPOSAŻENIE ODNOSZĄ SIĘ DO TABELARYCZNEGO ZESTAWIENIA STANOWIACEGO ZAŁĄCZNIK DO OPISU

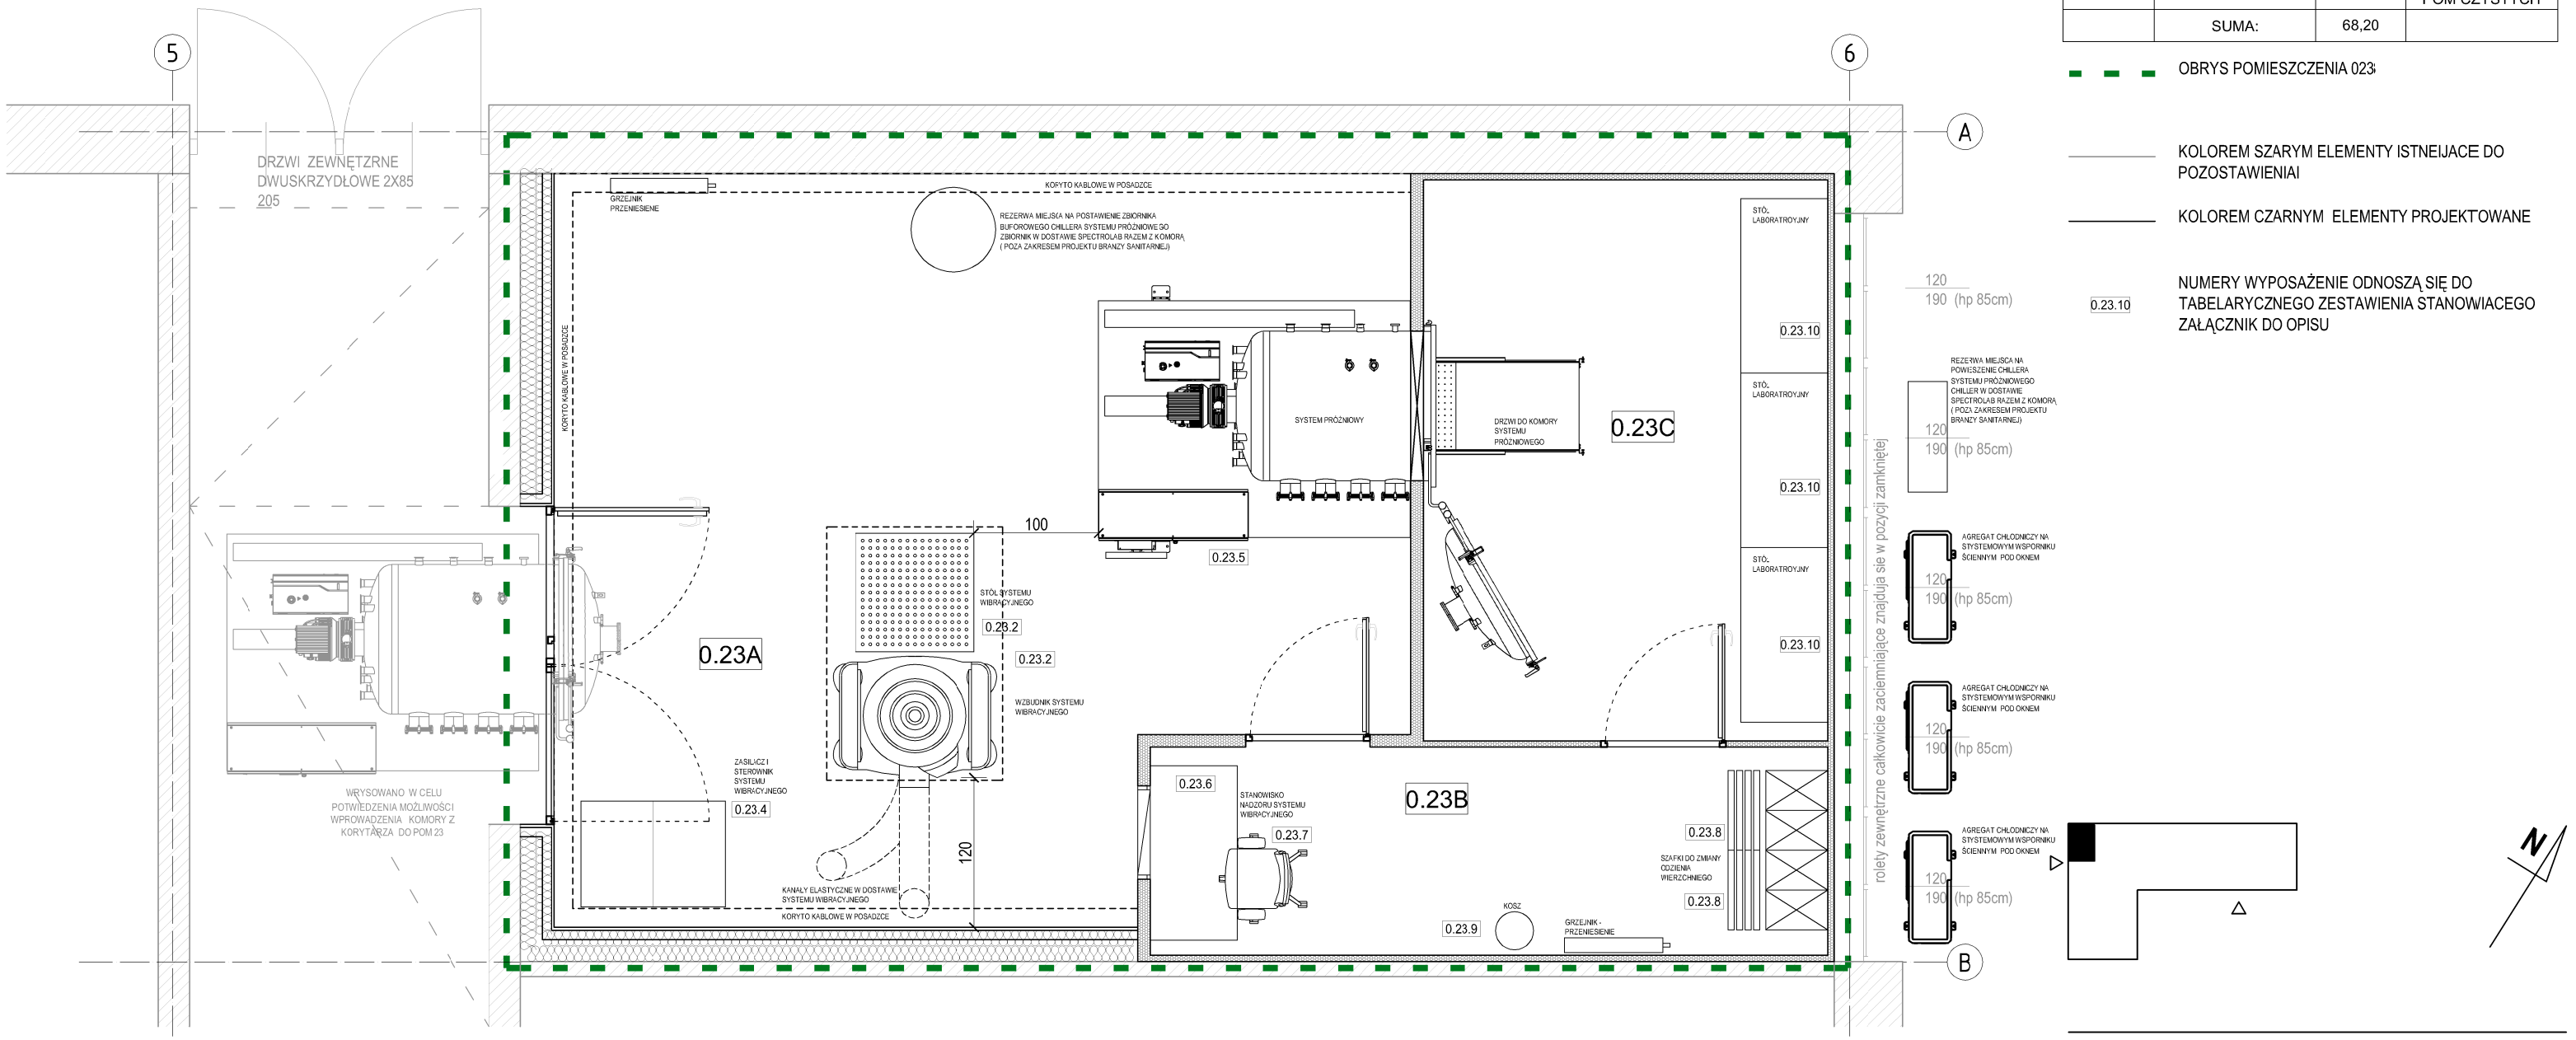

WCCS sp. z o.o. ul. Samuela Lindego 7 30 --148 Kraków, Polska
wccsa@protonmail.com regon: 526750768 nip: 6372223337 krs: 0001065291

PRZEDMIOT OPRACOWANIA
„ ADAPTACJA POM. 23 W BUDYNKU M6-BIS POLITECHNIKI WROCŁAWSKIEJ NA POTRZEBY CLEANROOM NA TERENIE KAMPUSU PWR PRZY UL. DŁUGIEJ 61-65 WE WROCŁAWIU"

LOKALIZACJA
UL. DŁUGA 61-65, WROCŁAW
NR EW 9/1, OBR 001 STARE MIASTO AM 14, JEDN 026401_1 WROCLAW

INWESTOR
POLITECHNIKA WROCŁAWSKA
WYBRZEŻE STANISŁAWA WYSPIAŃSKIEGO 27, 50-370 WROCŁAW

BRANŻA OPRACOWANIA
ARCHITEKTURA

TEMAT RYSUNKU
RZUT POM 23 WYPOSAŻENIE MEBLOWE

PROJEKTANT
MGR INŻ. ARCH. MAREK CHACIŃSKI
UPR. BUD. NR: MA/052/13 W SPECJALNOŚCI ARCHITEKTONICZNEJ

DATA	FAZA	SKALA	NR RYSUNKU
11.2025	**PW**	**1:50**	**PW.A.3.**