




WIDOK ŚCIANY 1-1

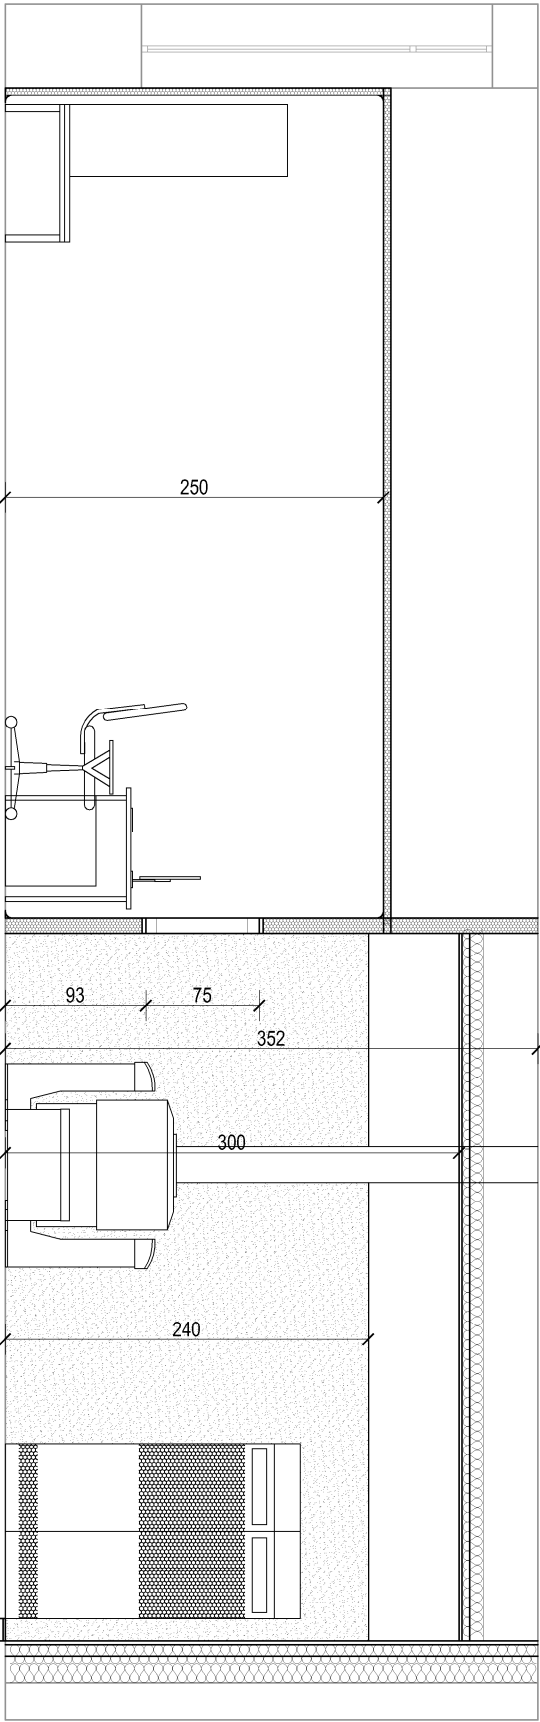

WIDOK ŚCIANY 2-2

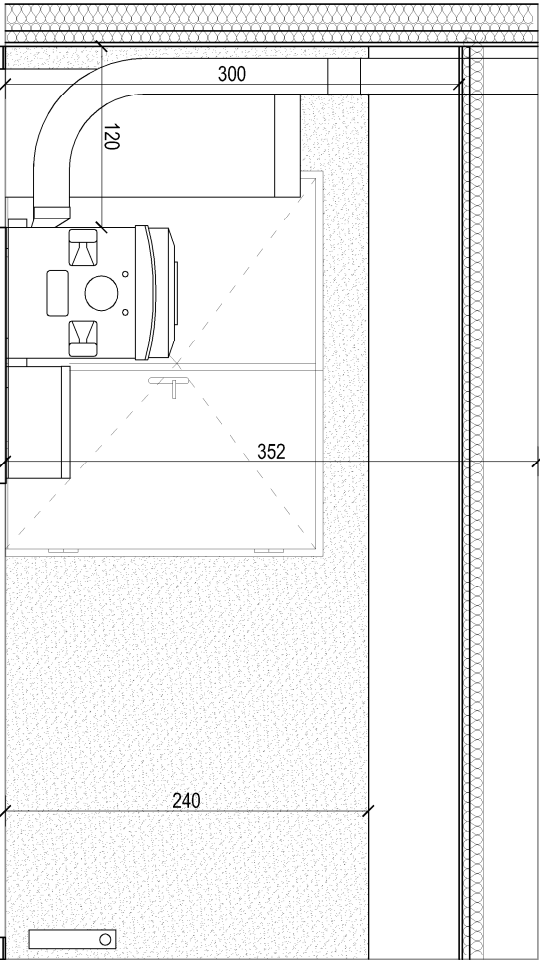

WIDOK ŚCIANY 3-3


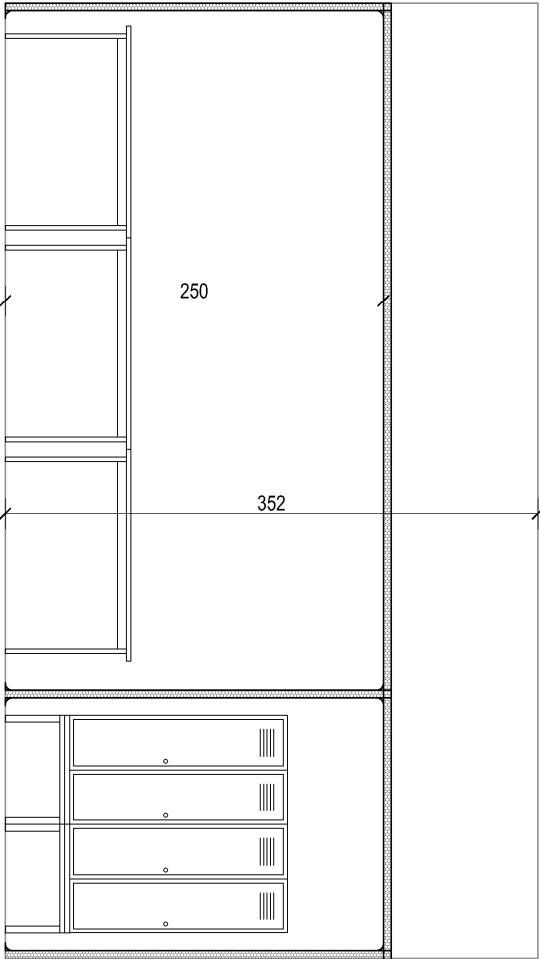


WIDOK ŚCIANY 4-4

KOLOREM SZARYM ELEMENTY ISTNIEJĄCE DO
POZOSTAWIENIAI

KOLOREM CZARNYM ELEMENTY PROJEKTOWANE

GRES 40X40 CM DO WYS 240 CM

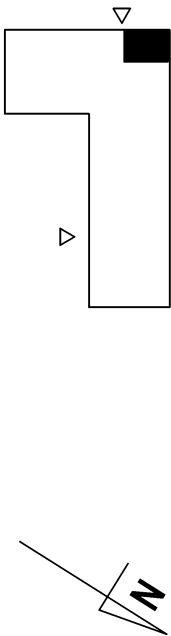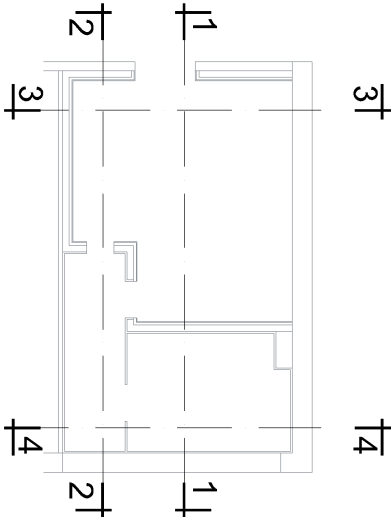

WCCS sp. z o.o. ul. Samuela Lindego 7 30-148 Kraków, Polska
wccsa@protonmail.com regon: 526750768 nip: 6372223337 krs: 0001065291

PRZEDMIOT OPRACOWANIA

"ADAPTACJA POM. 23 W BUDYNKU M6-BIS POLITECHNIKI
WROCŁAWSKIEJ NA POTRZEBY CLEANROOM NA TERENIE KAMPUSU
PWR PRZY UL. DŁUGIEJ 61-65 WE WROCŁAWIU"

LOKALIZACJA

UL. DŁUGA 61-65, WROCŁAW
NR EW 9/1, OBR 001 STARE MIASTO AM 14, JEDN 026401_1 WROCŁAW

INWESTOR
POLITECHNIKA WROCŁAWSKA

WYBRZEŻE STANISŁAWA WYSPIAŃSKIEGO 27, 50-370 WROCŁAW

BRANŻA OPRACOWANIA

ARCHITEKTURA

TEMAT RYSUNKU

KLADY ŚCIAN POM 23

PROJEKTANT

MGR INŻ. ARCH. MAREK CHACIŃSKI

UPR. BUD. NR: MA052/13 W SPECJALNOŚCI ARCHITEKTONICZNEJ

| DATA | FAZA | SKALA | NR RYSUNKU |
|---------|------|-------|------------|
| 11.2025 | PW | 1:50 | PW.A.6. |