
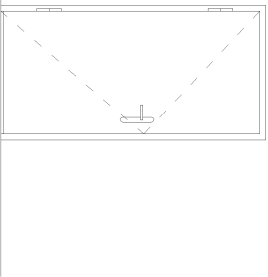
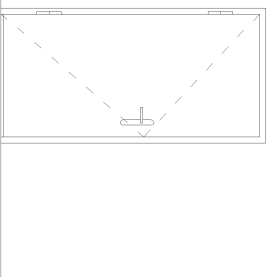
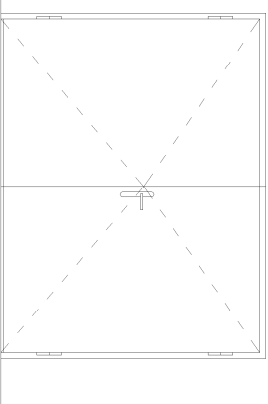


- WSZYSTKIE WYMIARY NALEŻY DOMIERZYĆ I SKORYGOWAĆ NA BUDOWIE.
- KOLOR STOLARKI - DO WERYFIKACJI PROJEKTANTA NA ETAPIE WYKONAWCZYM.
- WSZYSTKIE ELEMENTY JAK KLAMKI, POCHWYTY, UCHWYTY, ZAWIASY I INNE OKUCIA NALEŻY WYKONAĆ ZE STALI NIERDZEWNEJ.
- OTWORY DRZWIOWE NALEŻY WYKONAĆ WG WYMAGAŃ DOSTAWCY SYSTEMU.
- WERYFIKACJI NALEŻY DOKONAĆ PRZED WYKONANIEM ŚCIAN.

OZNACZENIA	Dw1	Dw2	Dw3
SCHEMAT LEGENDA:			
WYMIARY (cm)	S 90	S 90	S 120+120
	H 200	H 200	H 200
	So 100	So 100	So 255
	Ho 205	Ho 205	Ho 207
	LEWE	LEWE	DWUKSRZYDŁOWE
MATERIAŁ	SKRZYDŁO W SYSTEMIE ŚCIAN CLEANROOM	SKRZYDŁO W SYSTEMIE ŚCIAN CLEANROOM	PŁYTOWE
KOLOR	BIAŁY	BIAŁY	LAMINAT DEWNOPODOBNY DOBRAĆ TAKI SAM JAK ISTNIEJĄCY
OŚCIEŻNICA	OŚCIEŻNICA STALOWA DLA DRZWI PRZYLGOwych	OŚCIEŻNICA STALOWA DLA DRZWI PRZYLGOwych	OŚCIEŻNICA DREWNIANA BLOKOWA DLA DRZWI PRZYLGOwych
AKUSTYKA	BRĄK	43 DB (PRÓG OPADAJĄCY)	43 DB (PRÓG OPADAJĄCY)
SAMOZAMYKACZ	TAK	TAK	TAK
UWAGI	DRZWI W SYSTEMIE PRODUCENTA ŚCIAN CLEANROOM WYPOSAŻONE W MECHANIZM UNIEMOŻLIWIĄJĄCY JEDNOCZESNE OTWARCIE Z DRZWIAMI DW2 WYTRZYMAŁOŚĆ MECHANICZNA - KLASA 4 ZGODNIE Z PN-EN 1192:2001 (WG ZUAT-15/III.16/2007).		
MASTER KEY	TAK	TAK	TAK

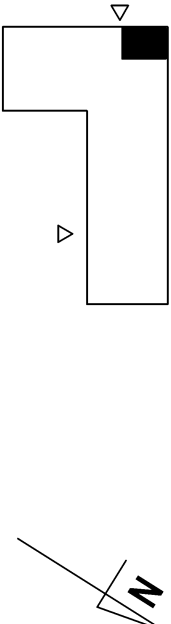

WCCS sp. z o.o. ul. Samuela Lindego 7 30 –148 Kraków, Polska wccsa@protonmail.com regon: 526750768 nip: 6372223337 krs: 0001066291			
PRZEDMIOT OPRACOWANIA "ADAPTACJA POM. 23 W BUDYNKU M6-BIS POLITECHNIKI WROCŁAWSKIEJ NA POTRZEBY CLEANROOM NA TERENIE KAMPUSU PW PRZY UL. DŁUGIEJ 61-65 WE WROCŁAWIU"			
LOKALIZACJA UL. DŁUGA 61-65, WROCŁAW NR EW 9/1, OBR 001 STARE MIASTO AM 14, JEDN 026401_1 WROCŁAW			
INWESTOR POLITECHNIKA WROCŁAWSKA WYBRZEŻE STANISŁAWA WYSPIAŃSKIEGO 27, 50-370 WROCŁAW			
BRANŻA OPRACOWANIA ARCHITEKTURA			
TEMAT RYSUNKU ZESTAWIENIE STOLARKI			
PROJEKTANT MGR INŻ. ARCH. MAREK CHACIŃSKI UPR. BUD. NR: MA052/13 W SPECJALNOŚCI ARCHITEKTONICZNEJ			
DATA 11.2025	FAZA PW	SKALA 1:50	NR RYSUNKU PW.A.7.