


INSTALACJA WOD-KAN  
ROZWINIĘCIE  
SKALA ----

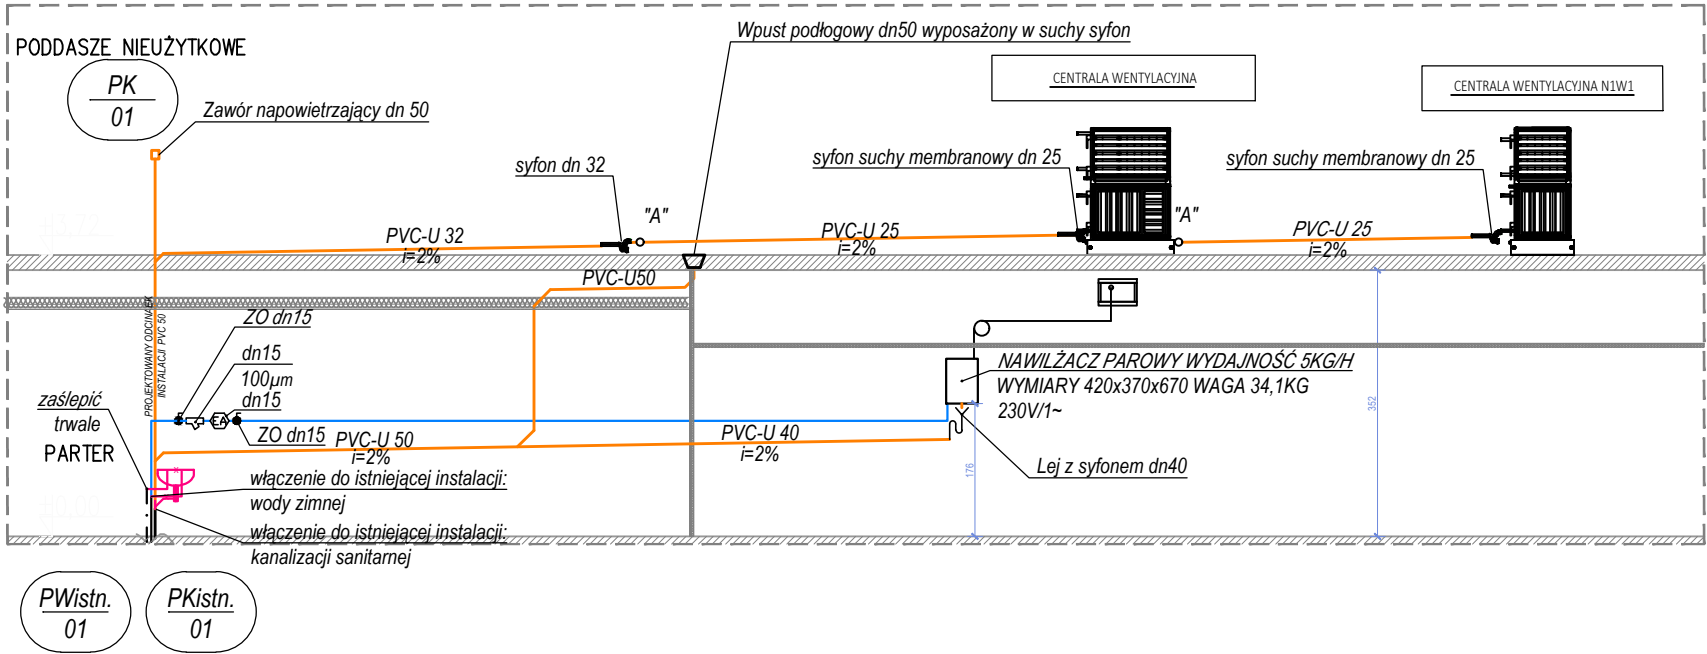

LEGENDA:

Istniejące instalacje:

--- ciepła woda użytkowa,

--- zimna woda użytkowa,

--- przewód kanalizacji sanitarnej

PWistn.  
01

istniejące podejście wodociągowe pod przybór umywalkowy

PKistn.  
01

istniejące podejście kanalizacji sanitarnej pod przybór umywalkowy

Instalacje projektowane:

--- zimna woda użytkowa

--- kanalizacja sanitarne

--- kanalizacja sanitarne prowadzona pod stropem

PK  
01

projektowany pion kanalizacji sanitarnej


filtr

zawór antyzakażeniowy typu EA

zawór odcinający kulowy gwintowany

Demontaże:

--- urządzenia do demontażu

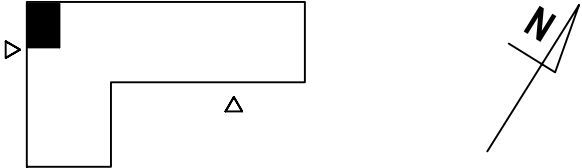

WCCS sp. z o.o. ul. Samuela Lindego 7 30 -148 Kraków, Polska  
wccsa@protonmail.com region: 526750768 nip: 6372223337 krs: 0001065291

PRZEDMIOT OPRACOWANIA  
"ADAPTACJA POM. 23 W BUDYNKU M6-BIS POLITECHNIKI  
WROCŁAWSKIEJ NA POTRZEBY CLEANROOM NA TERENIE KAMPUSU  
PWR PRZY UL. DŁUGIEJ 61-65 WE WROCŁAWIU"

LOKALIZACJA  
UL. DŁUGA 61-65, WROCŁAW  
NR EW 9/1, OBR 001 STARE MIASTO AM 14, JEDN 026401\_1 WROCŁAW

INWESTOR  
POLITECHNIKA WROCŁAWSKA  
WYBRZEŻE STANISŁAWA WYSPIAŃSKIEGO 27, 50 - 370 WROCŁAW

BRANŻA OPRACOWANIA  
INSTALACJE SANITARNE

TEMAT RYSUNKU  
INSTALACJA WOD-KAN - ROZWINIĘCIE

PROJEKTANT  
MGR INŻ. MARTA ZŁOCIŃSKA-FRANCZYK  
UPR. BUD. NR: MAP/0624/PBS/16 W SPECJALNOŚCI SANITARNEJ

SPRAWDZAJĄCY  
MGR INŻ. SZYMON PADO  
UPR. BUD. NR: MAP/0122/PBS/24 W SPECJALNOŚCI SANITARNEJ

DATA 09.2025 FAZA PK SKALA BS NR RYSUNKU S\_WK\_03