P_i = 866,5 kW
P_o = 476,6 kW
I_o = 724,0 A

- L1, L2, L3, 50Hz, In=1500A
- SZAFA STOJĄCA
- 1 KLASA IZOLACJI
- MIN. IP30, IK10
- DRZWI Z ZAMKIEM NA KLUCZ
- ZASILANIE OD DOŁU
- ODPŁYWY OD GÓRY
- 30% REZERWY MIEJSCA

PRZEKROJE ZASTOSOWANYCH PRZEWODÓW ZOSTAŁY DOBRANE DO OBCIĄŻALNOŚCI DŁUGOTRWAŁEJ ZGODNIE Z PN-HD 60364-5-52:2011
I SPEŁNIAJĄ WARUNKI OCHRONY PRZED PRĄDEM PRZETĘŻENIOWYM ZGODNIE Z PN-HD 60364-4-43:2012
ZAPROJEKTOWANE ZABEZPIECZENIA PRZY PRZEWIDYWANYCH PRĄDACH ZWARCIA GWARANTUJĄ SAMOCZYNNE WYŁĄCZENIE ZASILANIA ZGODNIE Z PN-HD 60364-4-41:2009
SPADKI NAPIĘCIA W LINIACH NORMATYWNE

ŚRODEK DODATKOWEJ OCHRONY OD PORAŻEŃ
SAMOCZYNNE WYŁĄCZENIE ZASILANIA
W UKŁADZIE SIECI TN-C-S

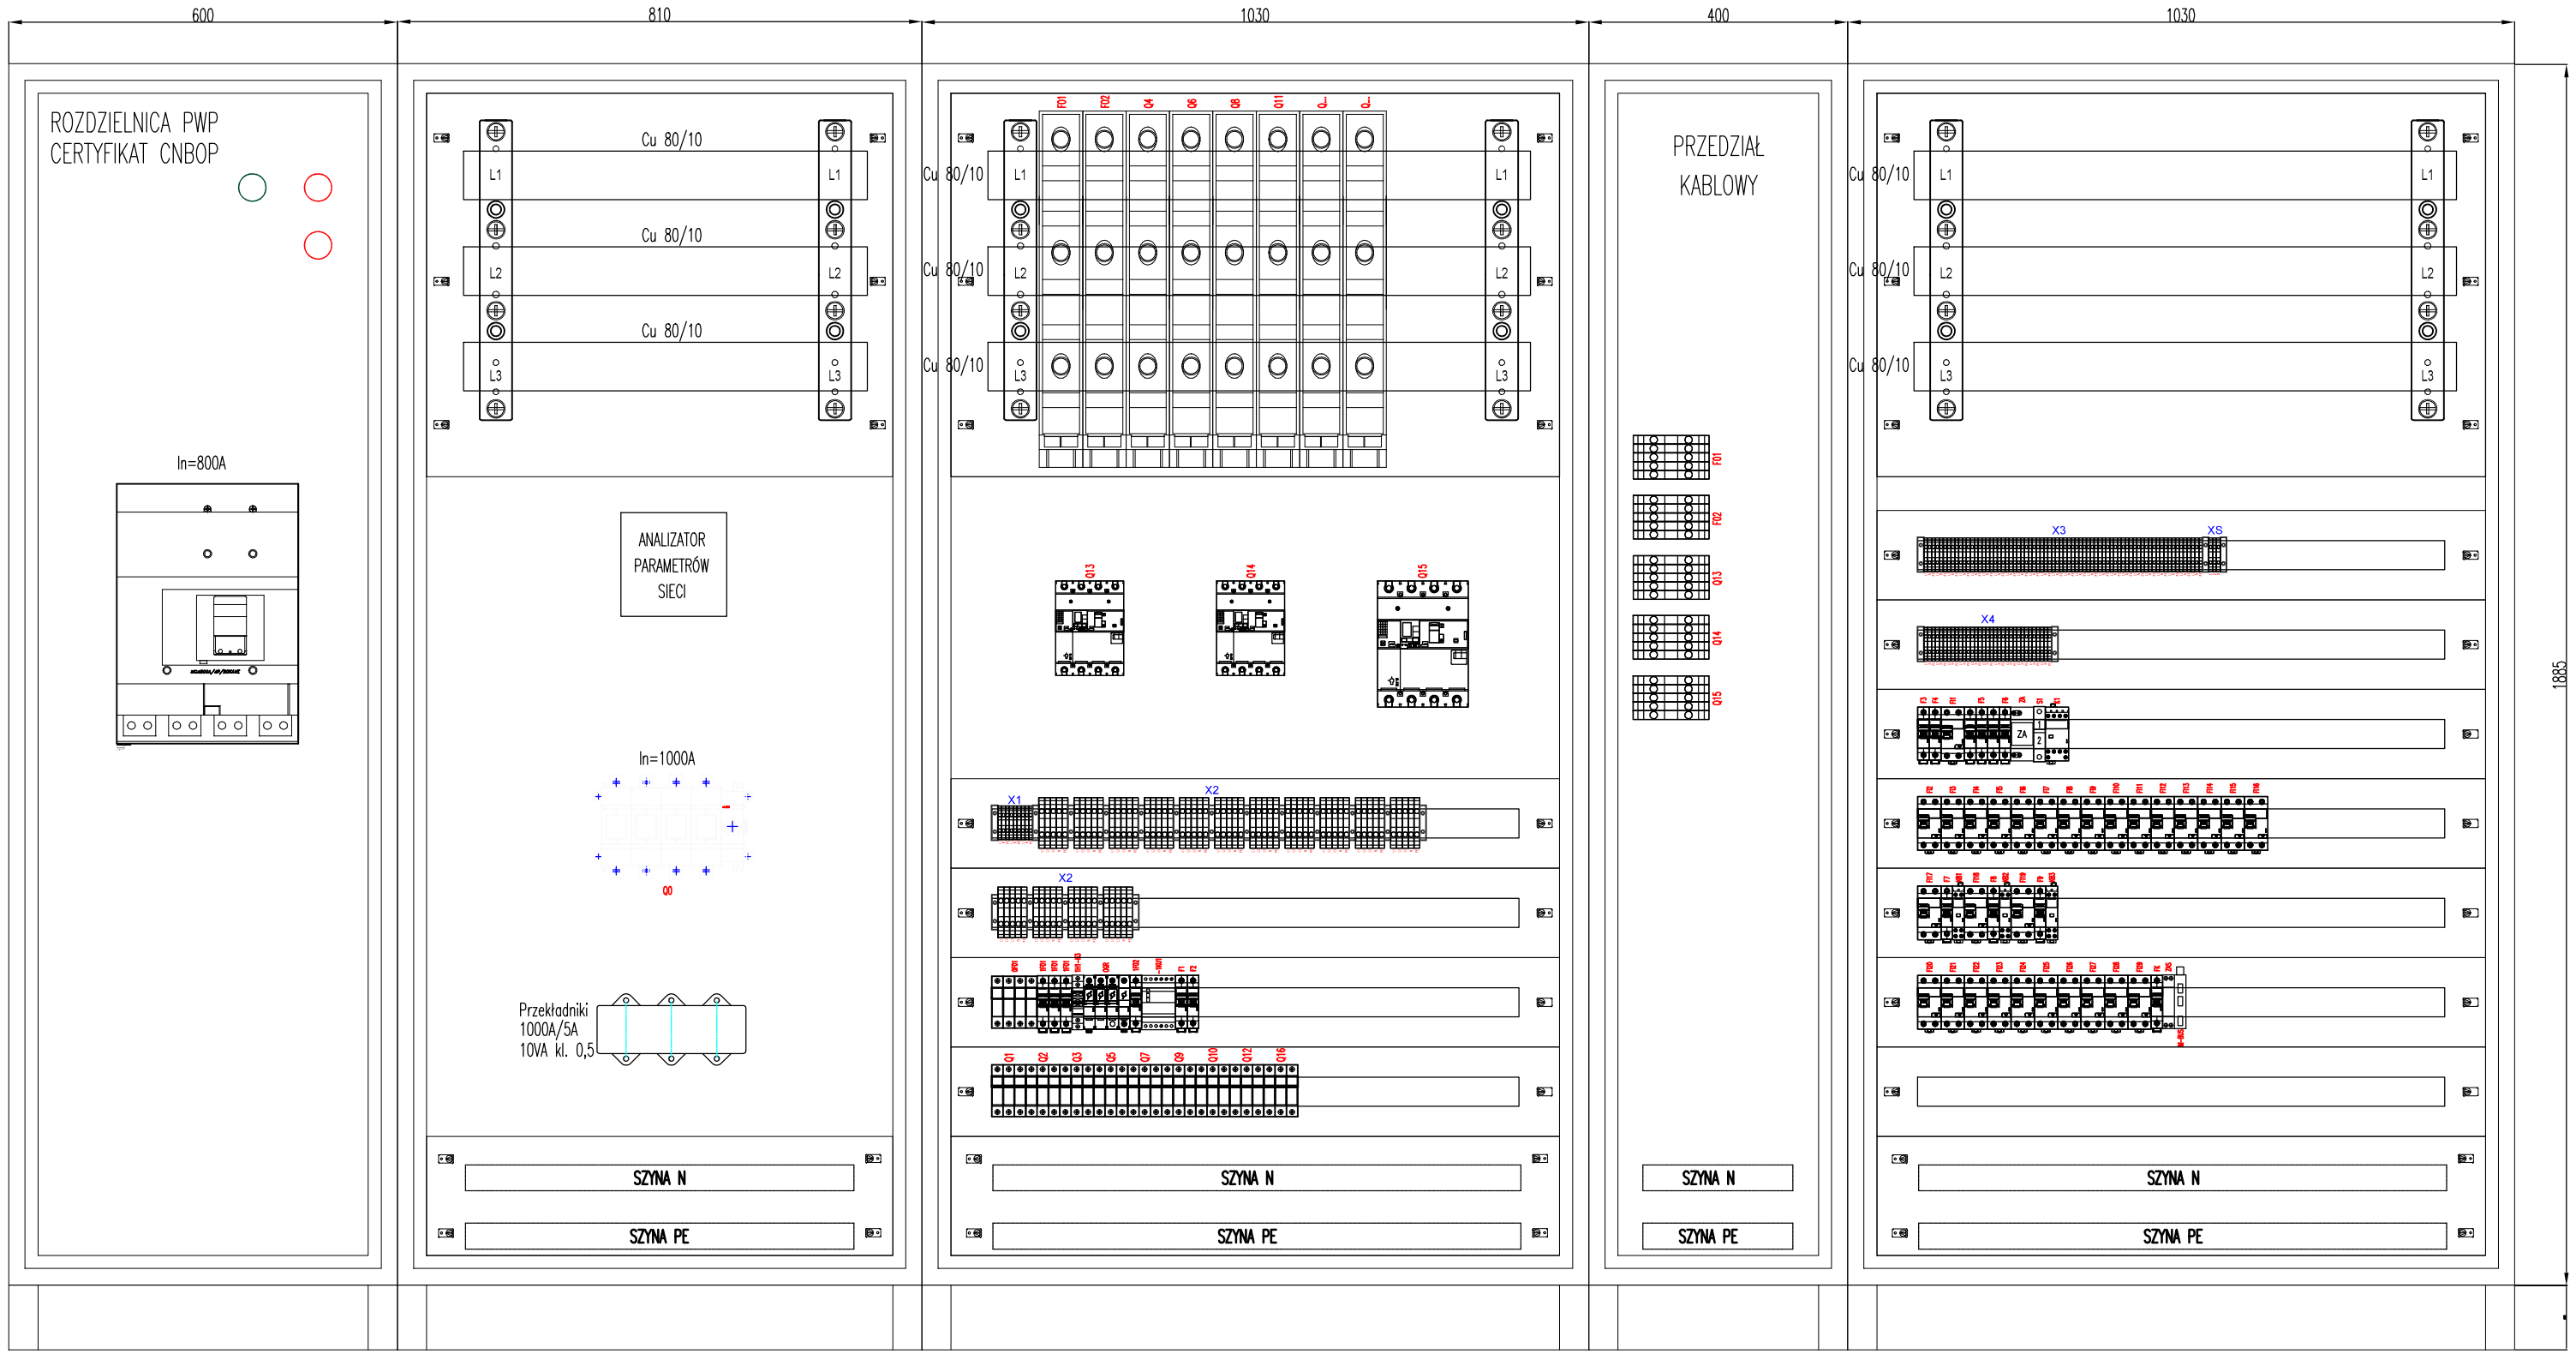

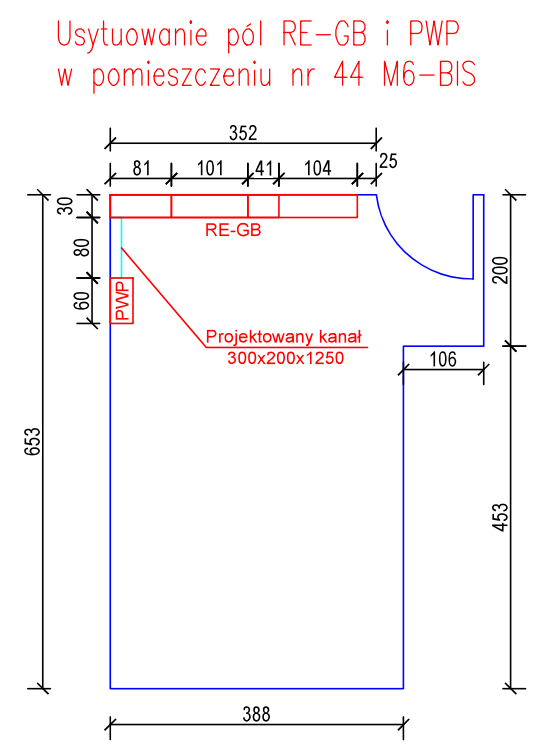

WCCS sp. z o.o. ul. Samuela Lindego 7 30 --148 Kraków, Polska
wccsa@protonmail.com regon: 526750768 nip: 6372223337 krs: 0001065291

PRZEDMIOT OPRACOWANIA
„ ADAPTACJA POM. 23 W BUDYNKU M6-BIS POLITECHNIKI WROCŁAWSKIEJ NA POTRZEBY CLEANROOM NA TERENIE KAMPUSU PWR PRZY UL. DŁUGIEJ 61-65 WE WROCŁAWIU”

LOKALIZACJA
UL. DŁUGA 61-65, WROCŁAW
NR EW 9/1, OBR 001 STARE MIASTO AM 14, JEDN 026401_1 WROCLAW

INWESTOR
POLITECHNIKA WROCŁAWSKA
WYBRZEŻE STANISŁAWA WYSPIAŃSKIEGO 27, 50-370 WROCŁAW

BRANŻA OPRACOWANIA
INSTALACJE ELEKTRYCZNE I TELETECHNICZNE

TEMAT RYSUNKU
WIDOK ROZMIESZCZENIA APARATÓW ROZDZIELNICY RE-GB

PROJEKTANT
MGR INŻ. WITOLD DOLCZEWSKI
UPR. BUD. NR: WKP/0362/POOE/21 W SPECJALNOŚCI INSTALACJI I SIECI ELEKTRYCZNYCH

DATA	FAZA	SKALA	NR RYSUNKU
21.01.2026	PW	-	PW-E-020