


ZESTAWIENIE POMIESZCZEŃ OBJĘTYCH OPRACOWANIEM			
SYMBOL	NAZWA	POW (m²)	WYKOŃCZENIE POSADZKI
0.23A	LABORATORIUM	36.300000	WYKŁ. WINYL
0.23.B	ŚLUZA	22.010000	WYKŁ. WINYL DO POM CZYSTYCH
0.23.C	CLEANROOM ISO 7	9.890000	WYKŁ. WINYL DO POM CZYSTYCH
	SUMA:	68,20	

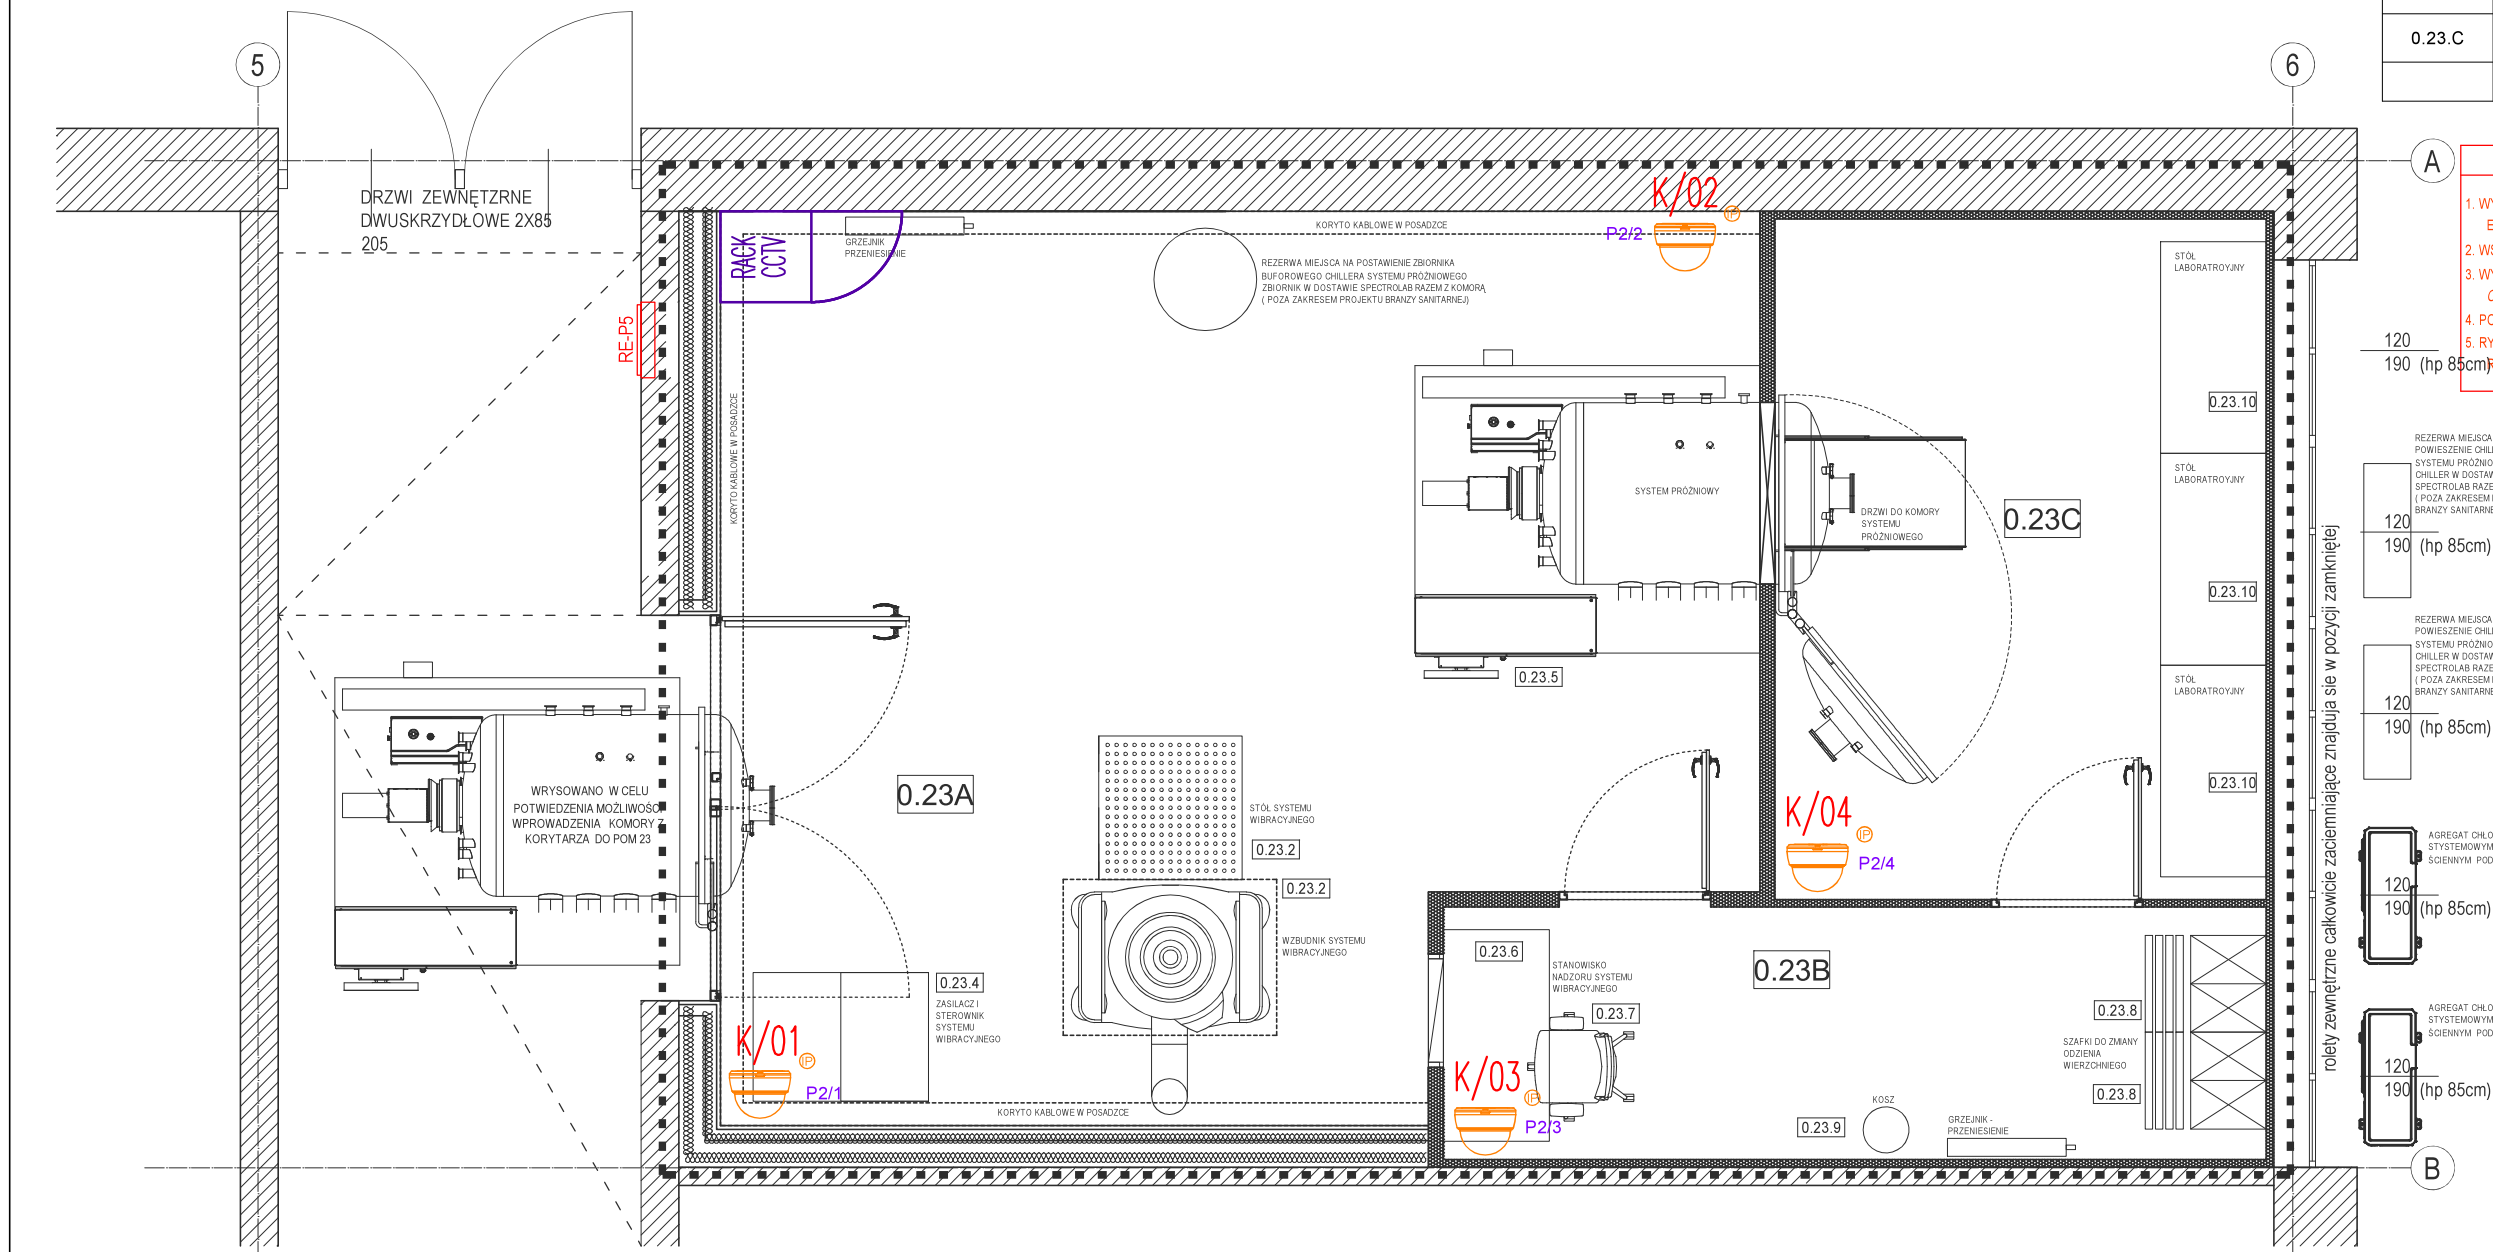

WCCS sp. z o.o. ul. Samuela Lindego 7 30 --148 Kraków, Polska  
wccsa@protonmail.com regon: 526750768 nip: 6372223337 krs: 0001065291

LOKALIZACJA  
UL. DŁUGA 61-65, WROCŁAW  
NR EW 9/1, OBR 001 STARE MIASTO AM 14, JEDN 026401\_1 WROCŁAW

BRANŻA OPRACOWANIA  
INSTALACJE ELEKTRYCZNE I TELETECHNICZNE

DATA	FAZA	SKALA	NR RYSUNKU
21.01.2026	PW	1:50	PW-E-024