


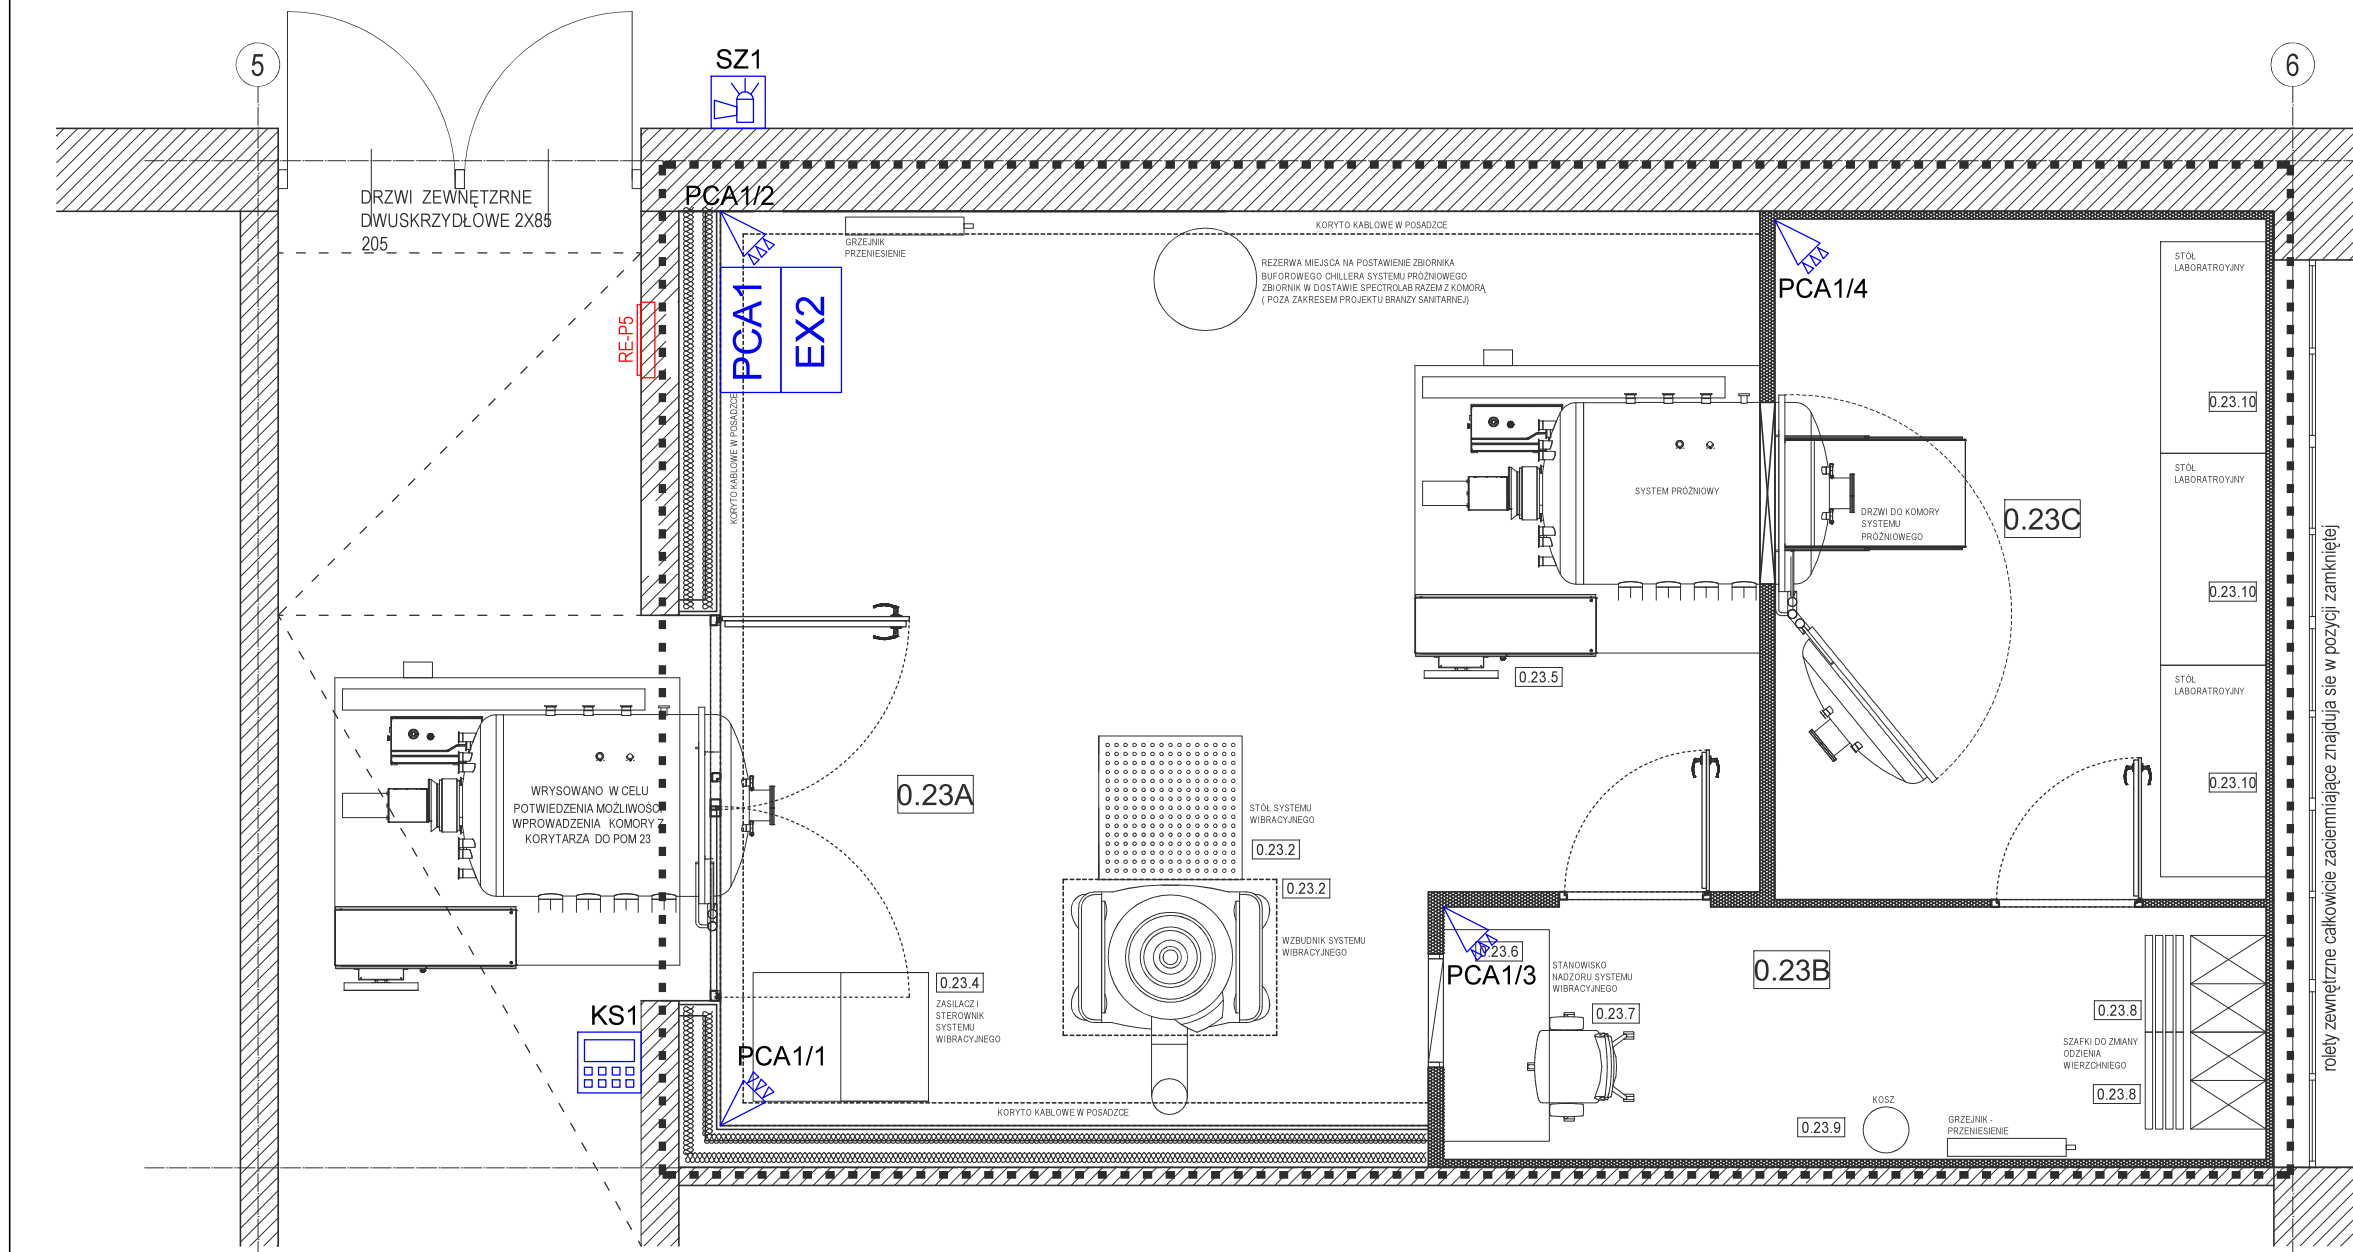


ZESTAWIENIE POMIESZCZEŃ OBJĘTYCH OPRACOWANIEM			
SYMBOL	NAZWA	POW (m²)	WYKOŃCZENIE POSADZKI
0.23A	LABORATORIUM	36.300000	WYKŁ WINYL
0.23.B	ŚLUZA	22.010000	WYKŁ WINYL DO POM CZYSTYCH
0.23.C	CLEANROOM ISO 7	9.890000	WYKŁ WINYL DO POM CZYSTYCH
	SUMA:	68,20	



Symbol:	Typ/nazwa urządzenia instalacji elektrycznej/teletechnicznej:	Ilość:
	Sygnalizator dźwiękowo-błyskowy zewnętrzny	1 szt.
	Manipulator LCD systemu antywłamaniowego z czytnikiem RFID	1 szt.
	Czujnik ruchu systemu antywłamaniowego PIR	4 szt.
PCA1 EX2	Podcentrala INT-PP + ekspander wejść w obudowie z AKU	1 kpl.