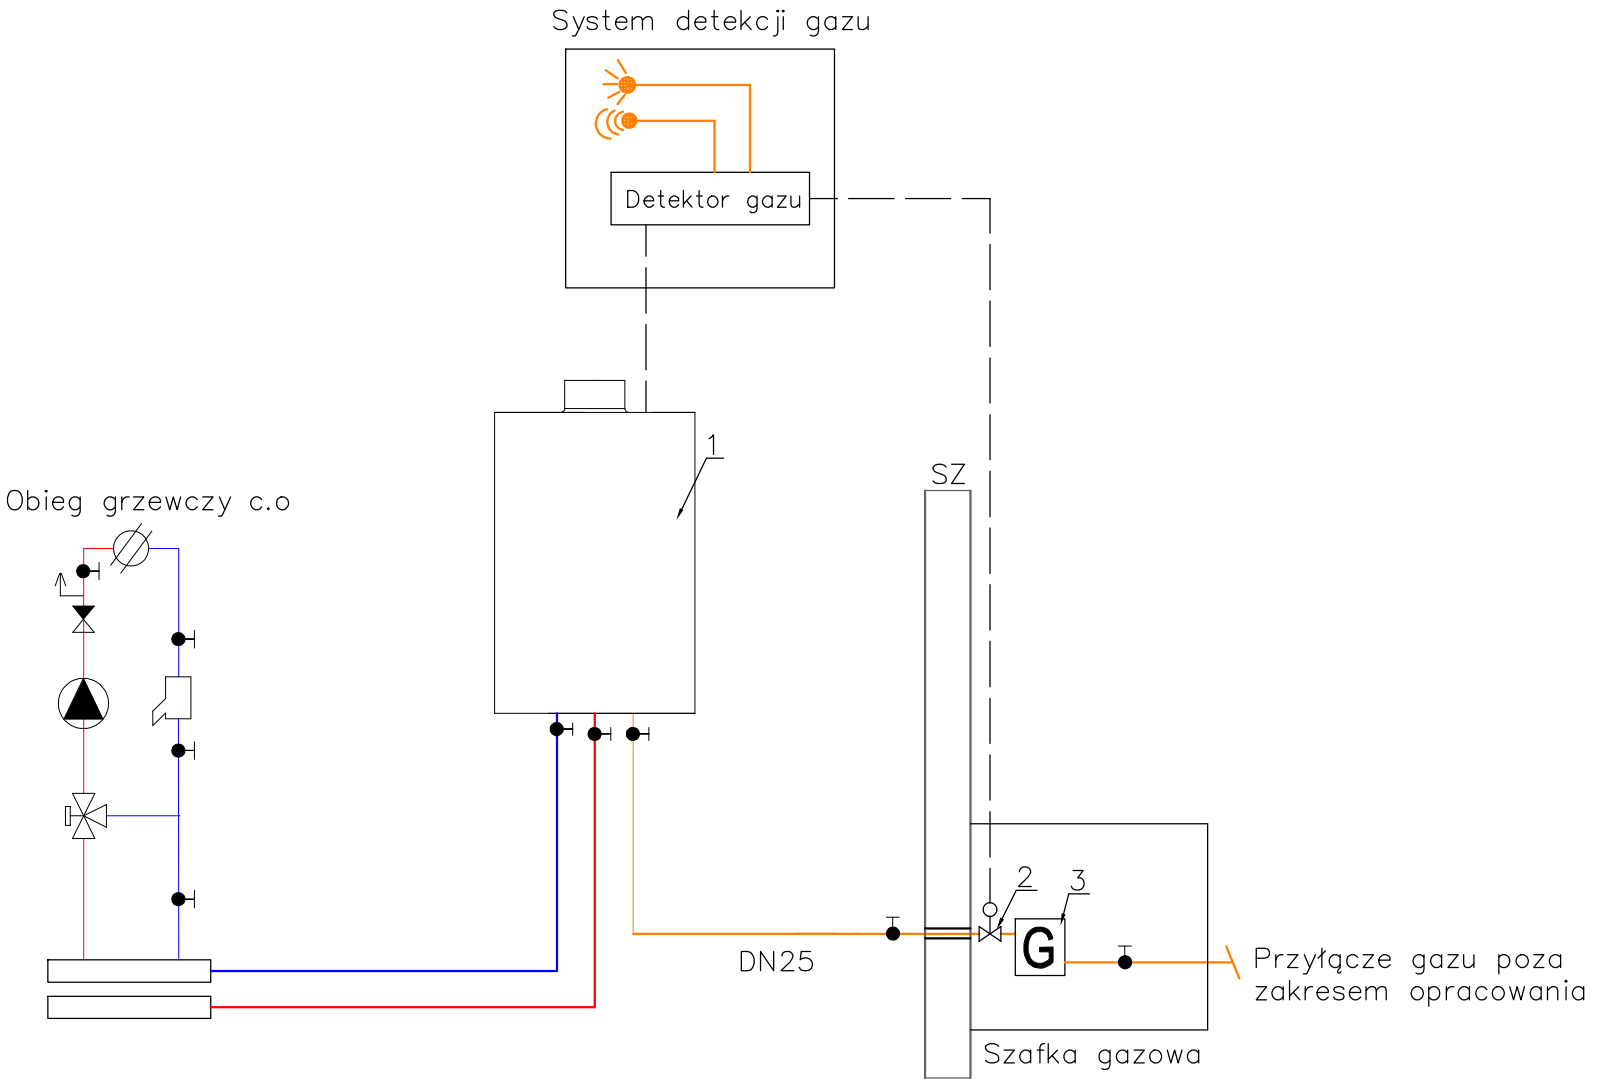

LEGENDA:

1– Kondensacyjny kocioł o mocy nominalnej 60 kW
2– Zawór elektromagnetyczny odcinający
3– Gazomierz
SZ– Ściana zewnętrzna
———— –instalacja gazowa

INWESTOR
Gmina Ustroń
ul. Rynek 1 43-450 Ustroń

INWESTYCJA
Modernizacja budynków komunalnych
Kotłownia gazowa w budynku przy ul. Daszyńskiego 64c

	nr uprawnień:	podpis
gł. projektant: inż. Marek Babicki	261/83/WBPP	
asystent: inż. Natalia Lasak		
sprawdził:		

temat rysunku: Schemat instalacji gazowej

EKOBUD projektowanie
ul. Piwowarska 3
54-066 Wrocław NIP 895-000-70-67

nr projektu: 2025-08	nr umowy: ZP.272.3.33.2025
stadium: PW	data: 10.2025r.
branża: instalacyjna	symbol rysunku: IS
skala:	nr rys: 06