


UWAGI OGÓLNE:

1. RYSUNEK ROZPATRYWAĆ ŁĄCZNIE Z ARCHITEKTURĄ, PROJEKTAMI BRANŻOWYMI ORAZ W SZCZEGÓLNOŚCI Z POZOSTAŁYMI RYSUNKAMI DOTYCZĄCYMI KONSTRUKCJI.
2. PRZED PRZYSTĄPIENIEM DO ROBÓT SPRAWDZIĆ W ODPWIEDNIACH PROJEKTACH ROBOTY ZWIĄZANE.
3. EWENTUALNE WADY KOORDYNACJI PRZEDSTAWIĆ NADZOROWI AUTORSKIEMU PRZED PRZYSTĄPIENIEM DO PREFABRYKACJI KONSTRUKCJI.
4. WSZYSTKIE PRACE BUDOWLANE POWINNY BYĆ WYKONYWANE PRZEZ WYSPECJALIZOWANE EKIPY POD FACHOWYM NADZOREM Z ZACHOWANIEM ZASAD SZTUKI BUDOWLANEJ, ZASAD BHP ORAZ POLSKICH NORM I PRZEPISÓW.
5. WSZYSTKIE ZMIANY WPROWADZANE PRZEZ WYKONAWCĘ, W TRAKCIE TRWANIA ROBÓT, TAKŻE TE MAJĄCE NA CELU ZMIANĘ TECHNOLOGII ROBÓT POWINNY BYĆ PRZEDSTAWIONE NADZOROWI AUTORSKIEMU W CELU WERYFIKACJI I ZATWIERDZENIA.
6. WSZYSTKIE SPOINY WYKONAĆ JAKO PACHWINOWE O GRUB. A=0.7g CIEŃSZEGO ELEMENTU I DŁUGOŚCI KRÓTSZEGO ELEMENTU (JEŚLI NA RYSUNKU NIE PODANO INACZEJ).
7. WSZYSTKIE ELEMENTY STAŁOWE ZABEZPIECZYĆ ANTYKOROZYJNIE OGÓLNIE DOSTĘPNYMI ŚRODKAMI POPRZEC MAŁOWANIE. NALEŻY ŚCIŚLE PRZESTRZEGAĆ WYTYCZNYCH PODACZ PRZEZ PRODUCENTA ZASTOSOWANEGO SYSTEMU ANTYKOROZYJNEGO.

Rzut fundamentów

SKALA 1:50

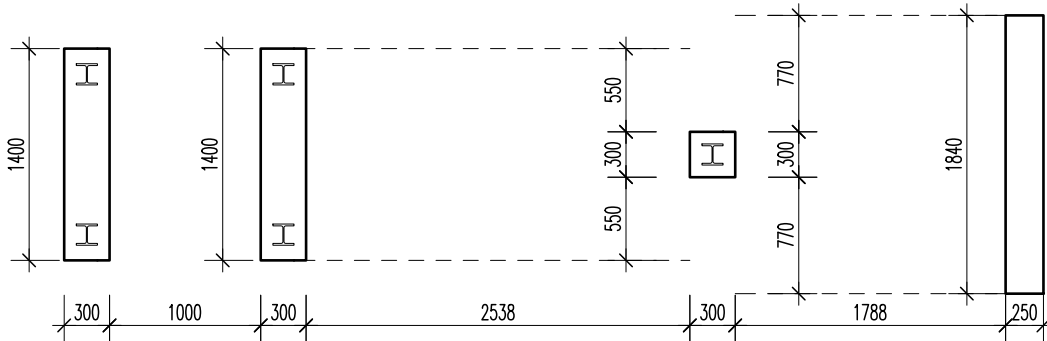

| | | | |
|--|----------------------------------|---|-----------------------------|
| Obiekt: Remont budynku administracyjnego w SRARS | | | |
| Adres: dz. nr 41/11,Kamienica Królewska, gmina Sierakowice | | | |
| Inwestor: Rządowa Agencja Rezerw Strategicznych | | | |
| Projektował: mgr inż. Michał Karczewski | | Firma: BLUEPRINT Biuro Projektowe Michał Karczewski Siedziba: ul. Kościerska 9B/4 83–300 Kartuzy | |
| Nr upraw.: WAM/0001/PBkb/23 do projektowania bez ograniczeń w specjalności konstrukcyjno–budowlanej | | | |
| Branża: KONSTRUKCJA | | | |
| Treść rysunku: STAŁOWE SCHODY ZEWNĘTRZNE - Rysunek gabarytowy | | | |
| Rew. 0 | Data wydania: Grudzień 2023r. | Skala: 1:25 | Nr rysunku: K-6.0 |