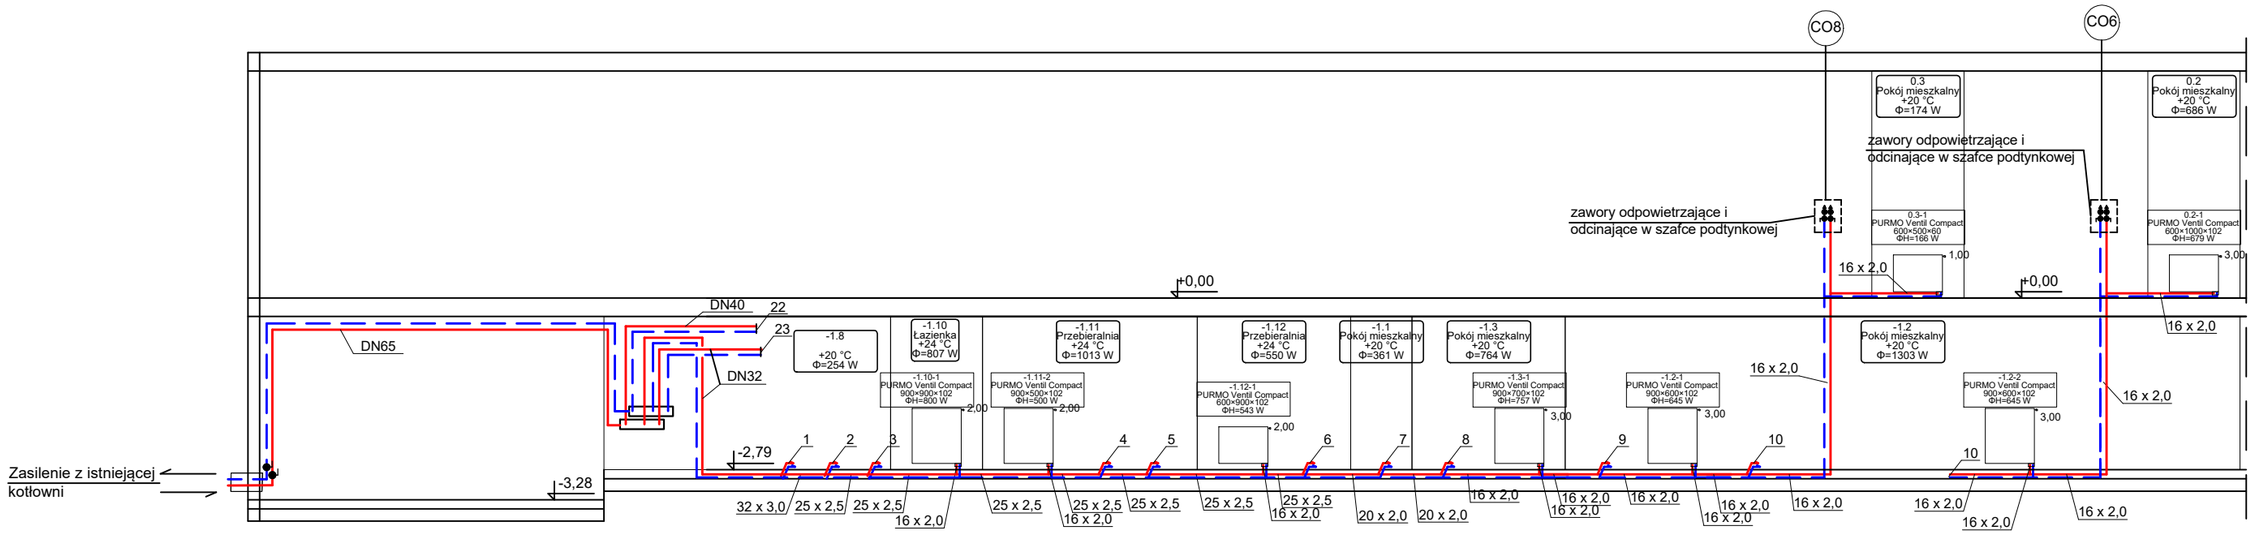

INWESTOR:	Rządowa Agencja Rezerw Strategicznych	*GRUDZIEŃ 2023r.* *SKALA 1 : 100*
OBIEKT:	Remont budynku administracyjnego w SRARS dz. nr 41/11 Kamienica Królewska, gm. Sierakowice	
NAZWA RYSUNKU:	**ROZWINIĘCIE INSTALACJI C.O.**	
PROJEKTOWAŁ:		*RYS. NR S-8*
mgr inż. Michał Formela uprawnienia budowlane do projektowania bez ograniczeń w specjalności instalacyjnej w zakresie sieci, instalacji i urządzeń cieplnych, wentylacyjnych, gazowych, wodociągowych i kanalizacyjnych nr upr. POM/0042/POOS/13		
mgr inż. Robert Formela uprawnienia budowlane do projektowania bez ograniczeń w specjalności instalacyjnej w zakresie sieci, instalacji i urządzeń cieplnych, wentylacyjnych, gazowych, wodociągowych i kanalizacyjnych nr upr. POM/0042/POOS/13		