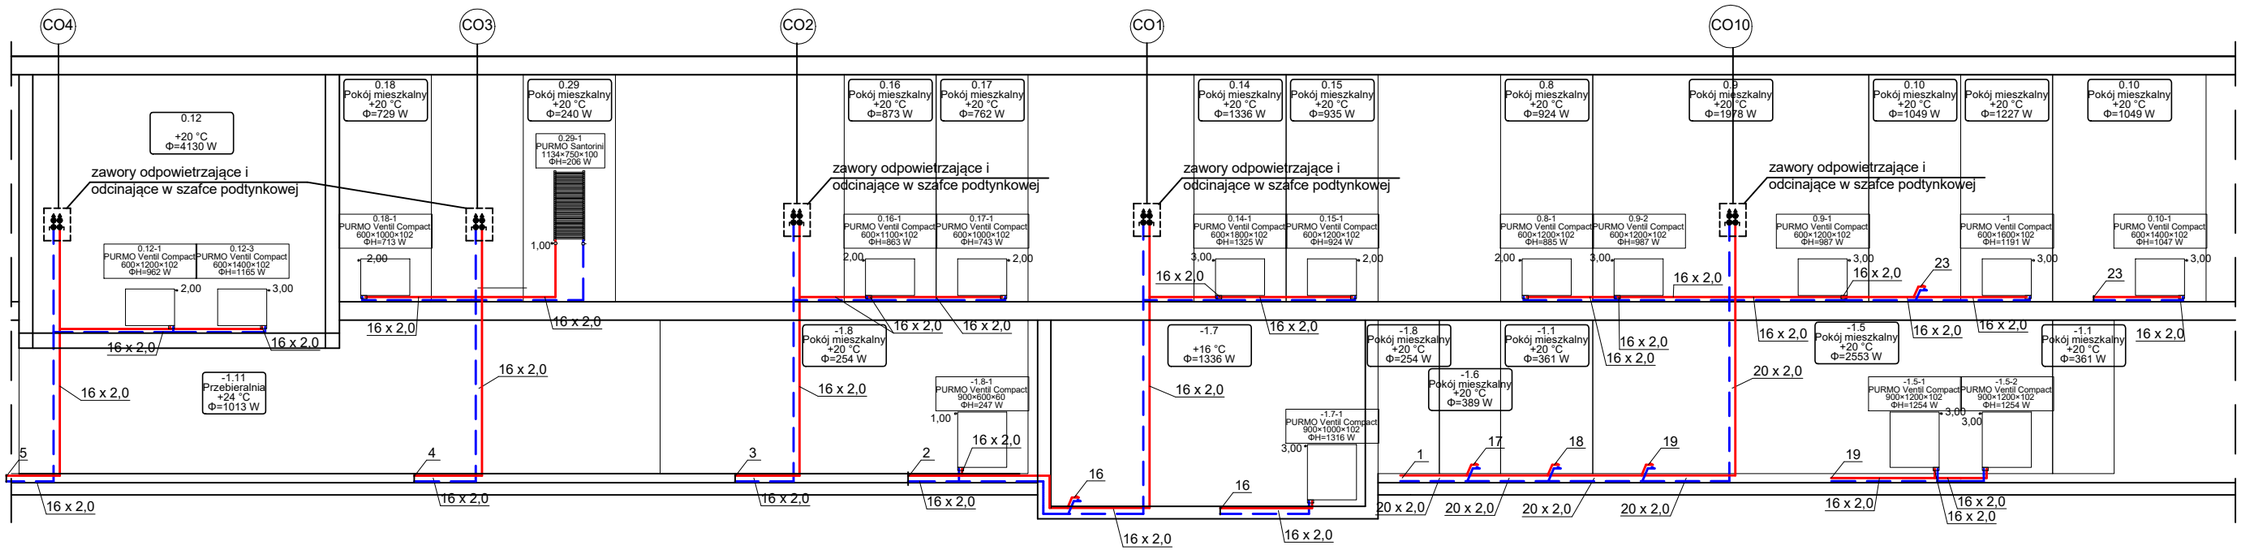


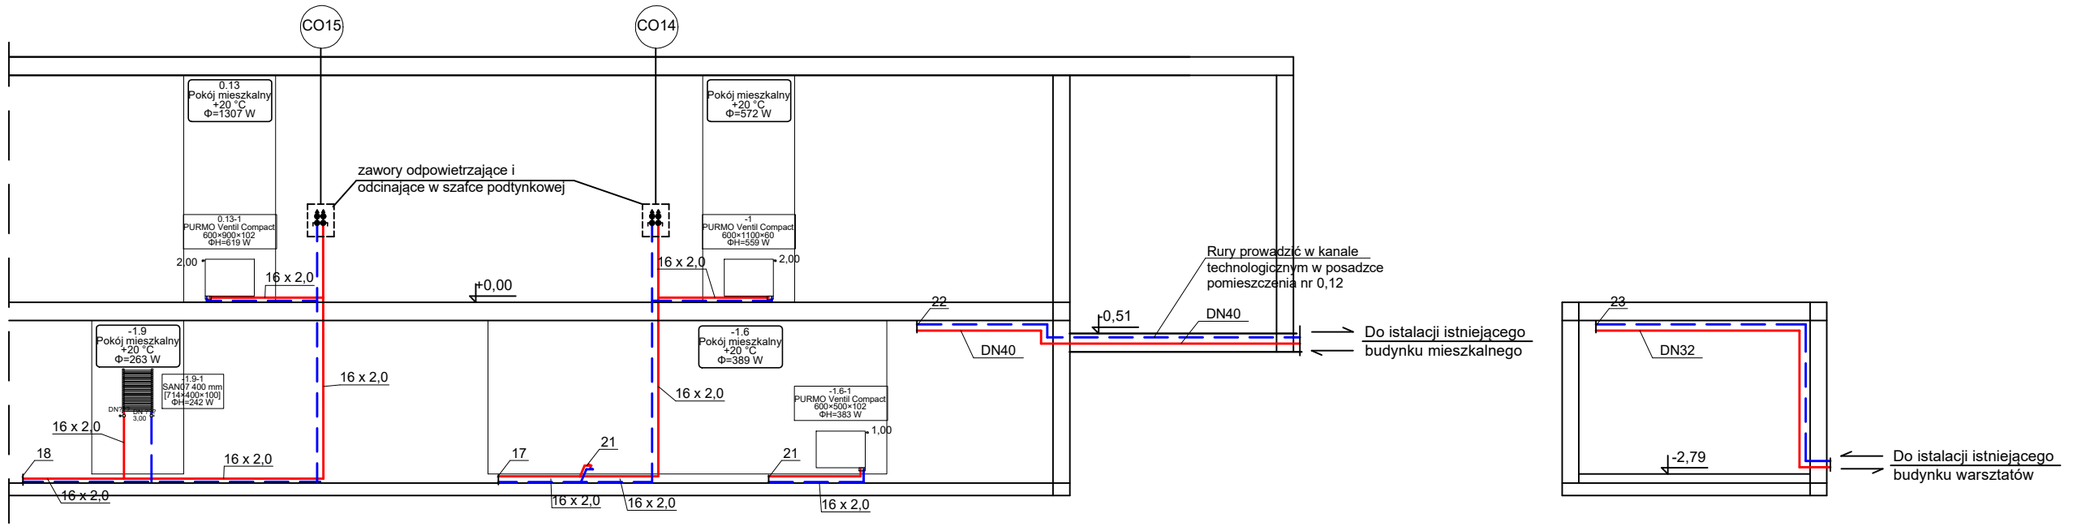


| | | |
|---|---|---|
| *INWESTOR:* | Rządowa Agencja Rezerw Strategicznych | *GRUDZIEŃ 2023r.* |
| | | *SKALA 1 : 100* |
| *OBIEKT:* | Remont budynku administracyjnego w SRARS dz. nr 41/11 Kamienica Królewska, gm. Sierakowice | |
| *NAZWA RYSUNKU:* | **ROZWINIĘCIE INSTALACJI C.O. C.D.** | |
| *PROJEKTOWAŁ:* | | *RYS. NR S-9* |


mgr inż. Michał Formela
uprawnienia budowlane do projektowania bez ograniczeń w specjalności instalacyjnej w zakresie sieci, instalacji i urządzeń cieplnych, wentylacyjnych, gazowych, wodociągowych i kanalizacyjnych
nr upr. POM/0042/POOS/13

mgr inż. Robert Formela
uprawnienia budowlane do projektowania bez ograniczeń w specjalności instalacyjnej w zakresie sieci, instalacji i urządzeń cieplnych, wentylacyjnych, gazowych, wodociągowych i kanalizacyjnych
nr upr. POM/0042/POOS/13