



TOALETA B19 - DAMSKA

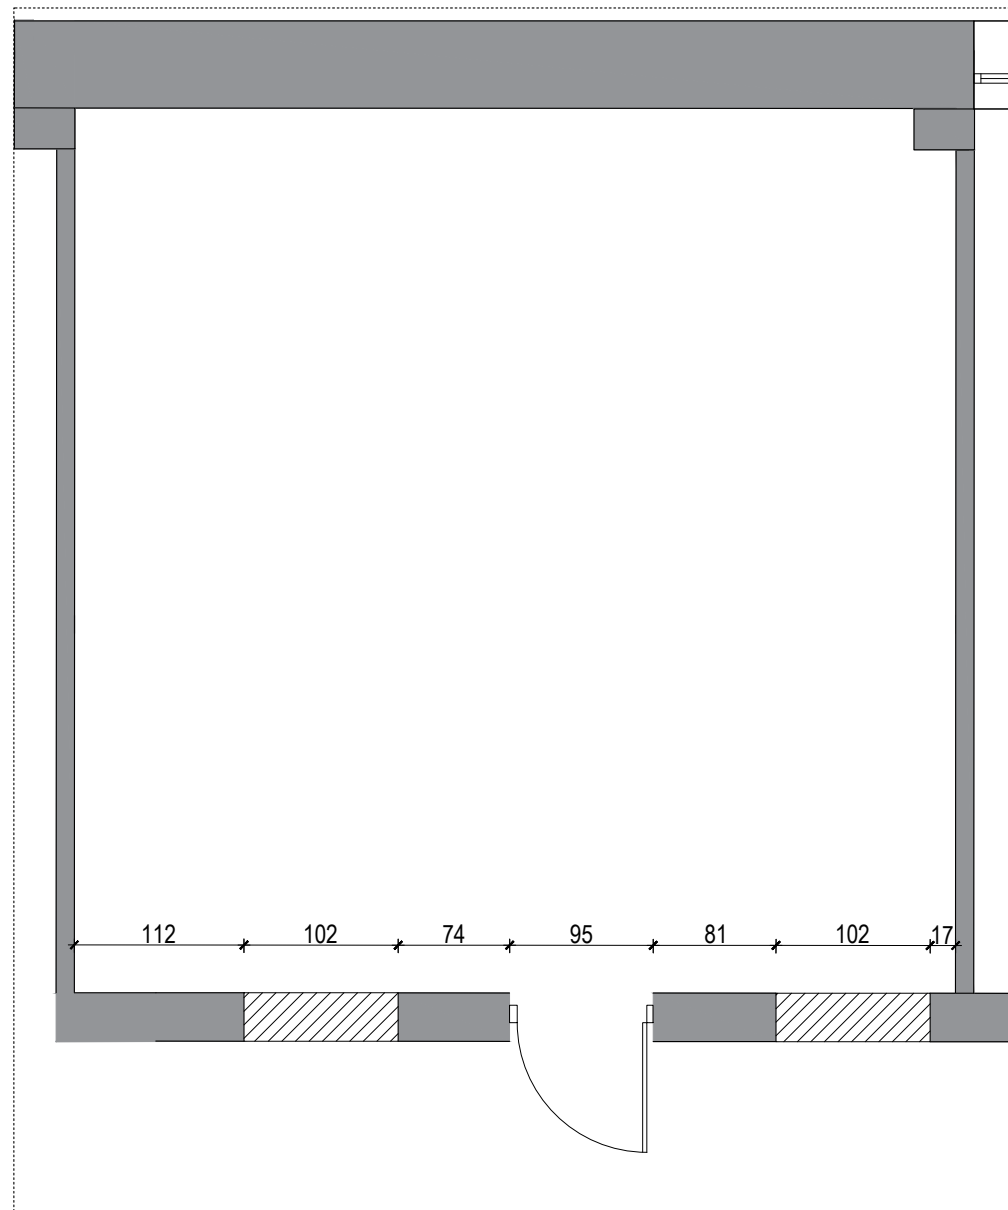


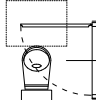
TOALETA DAMSKA

TOALETA MĘSKA

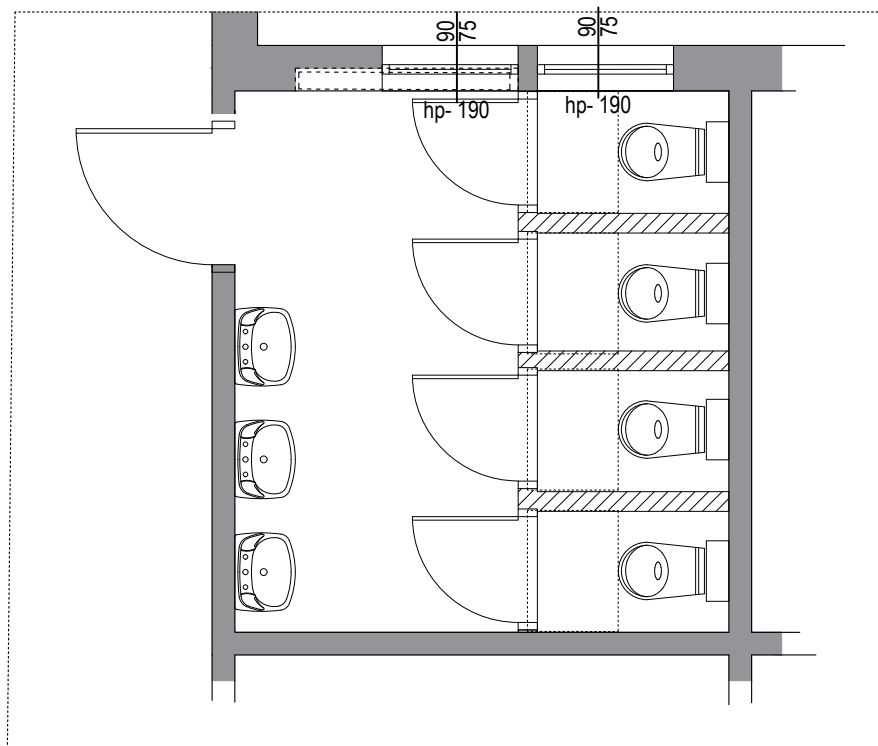

TOALETA B8 - MĘSKA

LEGENDA

-  ściany do rozbioru
-  elementy do demontażu

lulul rysunku			
RZUT TOALET - WYBURZENIA			
branza	skala 1:50	data	nr rys. 781_PFU_A
architektura	297x420	01.2025	-10_02