



TOALETA B19 - DAMSKA

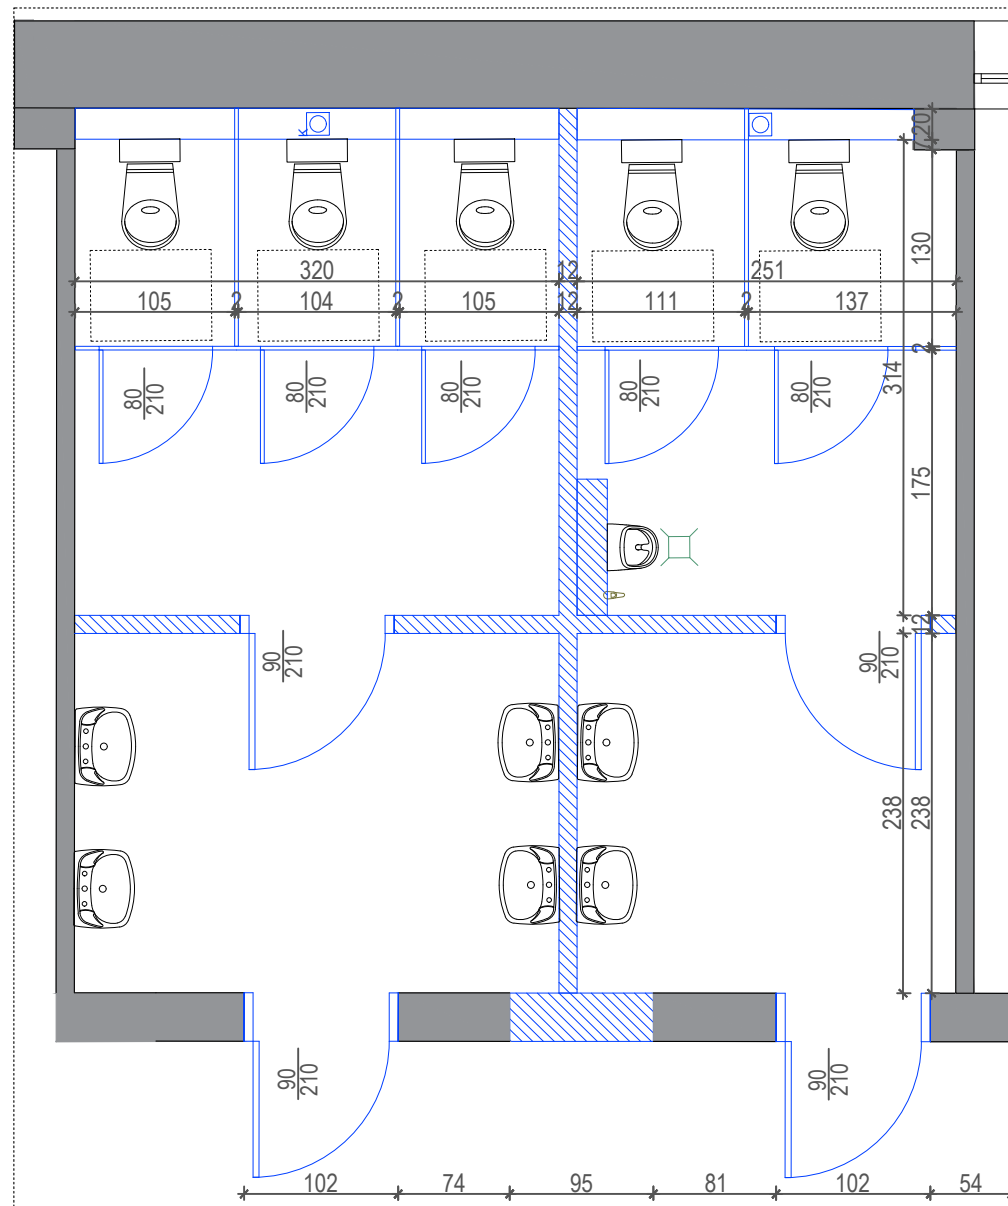

TOALETA DAMSKA

TOALETA MĘSKA

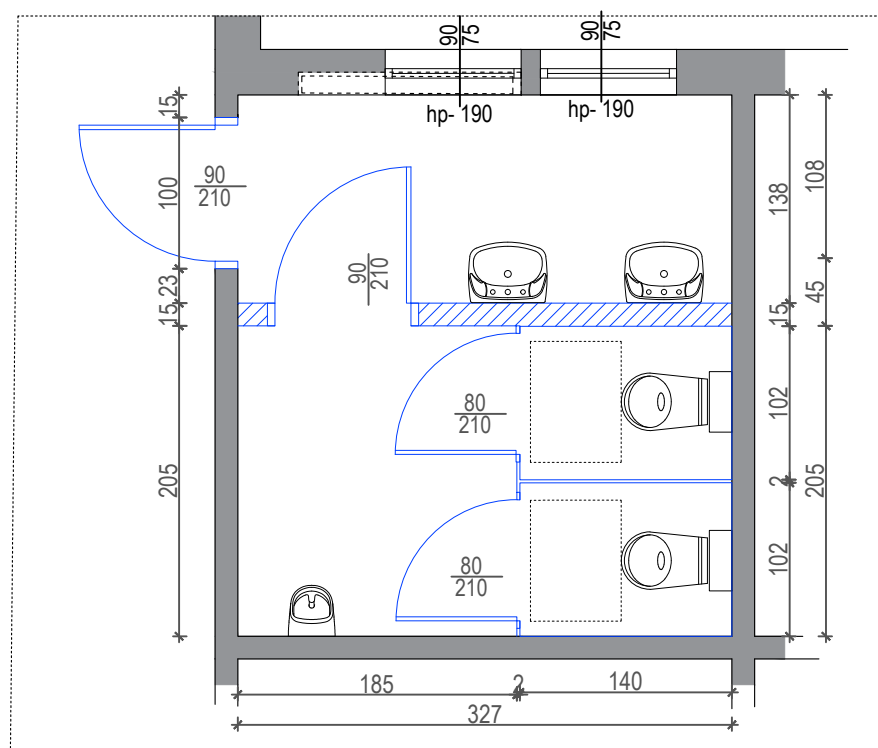

TOALETA B8 - MĘSKA

LEGENDA

- Ściany istniejące
- Zamurowania
- Zabudowa HPL

tytuł rysunku			
ORIENTACYJNY RZUT TOALET - STAN DOCELOWY			
branza	skala 1:50	data	nr rys. 781_PFU_A
architektura	297x420	01.2025	-10_03