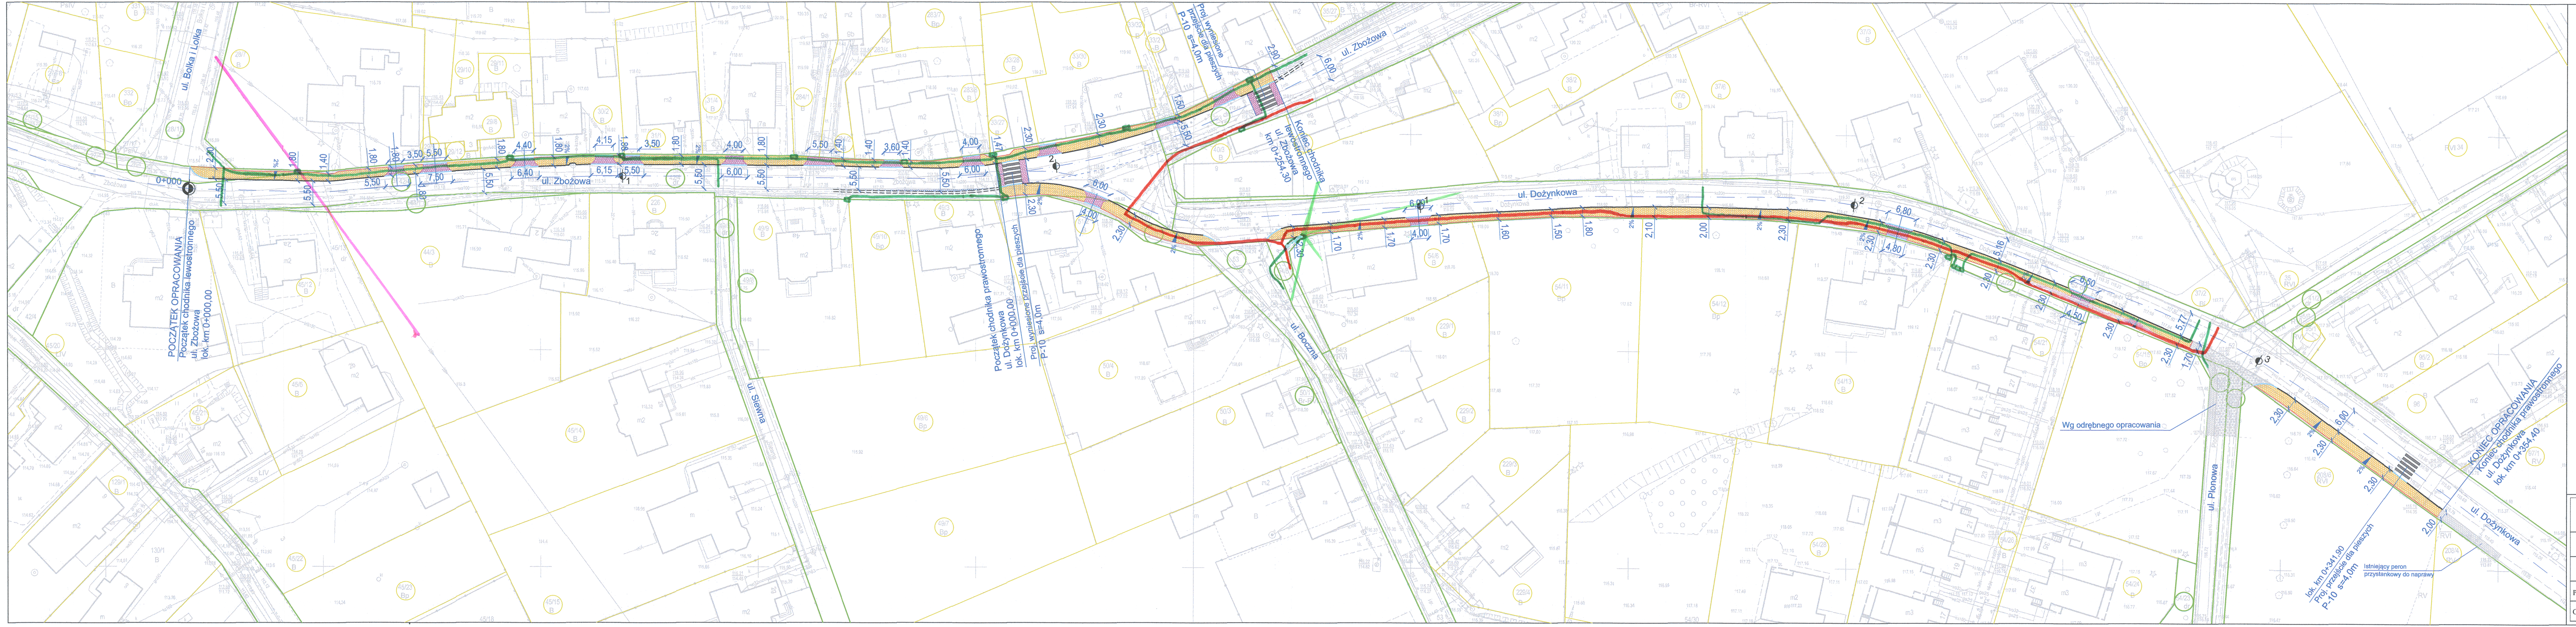
ul. Bolka i Lolka
0+000
POCZĄTEK OPRACOWANIA
Początek chodnika lewostronnego
ul. Zbożowa
lok. km 0+000,00
ul. Zbożowa
ul. Siewna
Początek chodnika prawostronnego
ul. Dożynkowa
lok. km 0+000,00
Proj. wyniesione przejście dla pieszych
P-10 s=4,0m
Proj. wyniesione przejście dla pieszych
P-10 s=4,0m
Koniec chodnika lewostronnego
ul. Zbożowa
km 0+254,30
ul. Boczna
ul. Dożynkowa
Wg odrębnego opracowania
ul. Plonowa
KONIEC OPRACOWANIA
Koniec chodnika prawostronnego
ul. Dożynkowa
lok. km 0+354,40
lok. km 0+341,90
Proj. przejście dla pieszych
P-10 s=4,0m
Istniejący peron przystankowy do naprawy
ul. Dożynkowa
5,50
1,80
1,40
3,50
7,50
6,40
4,40
4,15
6,15
3,60
4,00
6,00
2,30
1,47
2,90
1,50
1,70
1,60
2,10
2,00
4,80
6,80
5,16
6,50
4,50
5,77
2%

OZNACZENIA:

- — PROJ. KRAWĘŻNIK 15x30cm
- — PROJ. KRAWĘŻNIK NAJAZDOWY 15x22 cm
- — PROJ. OBRZEŻE BETONOWE 8x30 cm
- ▨ PROJ. NAWIERZCHNIA CHODNIKA Z KOSTKI BET. GR. 8cm SZAREJ NA PODSYPCE CEM.-PIASKOWEJ
- ▨ PROJ. NAWIERZCHNIA ZJAZDÓW Z KOSTKI BET. GR. 8cm CZERWONEJ NA PODSYPCE CEM.-PIASKOWEJ
- ▨ UZUPEŁNIENIE MASY PRZY KRAWĘDZI JEZDNI
- ==== ŚCIEK Z KORYTEK BETONOWYCH gr 15cm
- — GRANICA DZIAŁEK
- — GRANICA PASA DROGOWEGO

Oznaczenia:

- — istn. linia kablowa SN 15 kV
- — istn. linia kablowa nn 0,4 kV
- ■ istn. złącze / szafa kablowa nn 0,4 kV
- — istn. linia napowietrzna SN 15 kV
- — istn. linia napowietrzna nn 0,4 kV

Uzgodnienie branży elektroenergetycznej nr 34 / 2025 W ENEA Operator Sp. z o.o. Rejon Dystrybucji Zielona Góra dokonano uzgodnienia w zakresie sieci projektowanej nn oraz istniejącej SN i nn zgodnie ze stanem na dzień:

20.05.2025

z następującymi uwagami: ~~bez uwag~~

Uzgodnienie ważne jest 1 rok

uwagi zawarto w piśmie MU/LK/WE025P081425

ENEA Operator Sp. z o.o.
Rejon Dystrybucji Zielona Góra
Sekcja Utrzymania
Specjalista ds. Majątku Sieciowego
Wojciech Kociełowicz

PRZEDSIĘBIORSTWO PROJEKTOWO-BUDOWLANE
"BUDMIL"
Ryszard Kifert
66-002 Zielona Góra ul. Stary Kisielin - Dojazdowa 50 tel. 68 329 92 93 budmil@wp.pl

OBIEKT	Przebudowa ul. Zbożowej i Dożynkowej w Zielonej Górze polegającej na budowie chodnika.			
RYSUNEK	Plan zagospodarowania terenu Skala 1:500	uprawnienia	podpis data	nr rys.
PROJEKTANT	Piotr Kowalski	upr. bud. nr LBS/0097/PWBD/23 do proj. w specjalności drogowej bez ograniczeń		2
OPRACOWAŁ	Radomir Kifert			