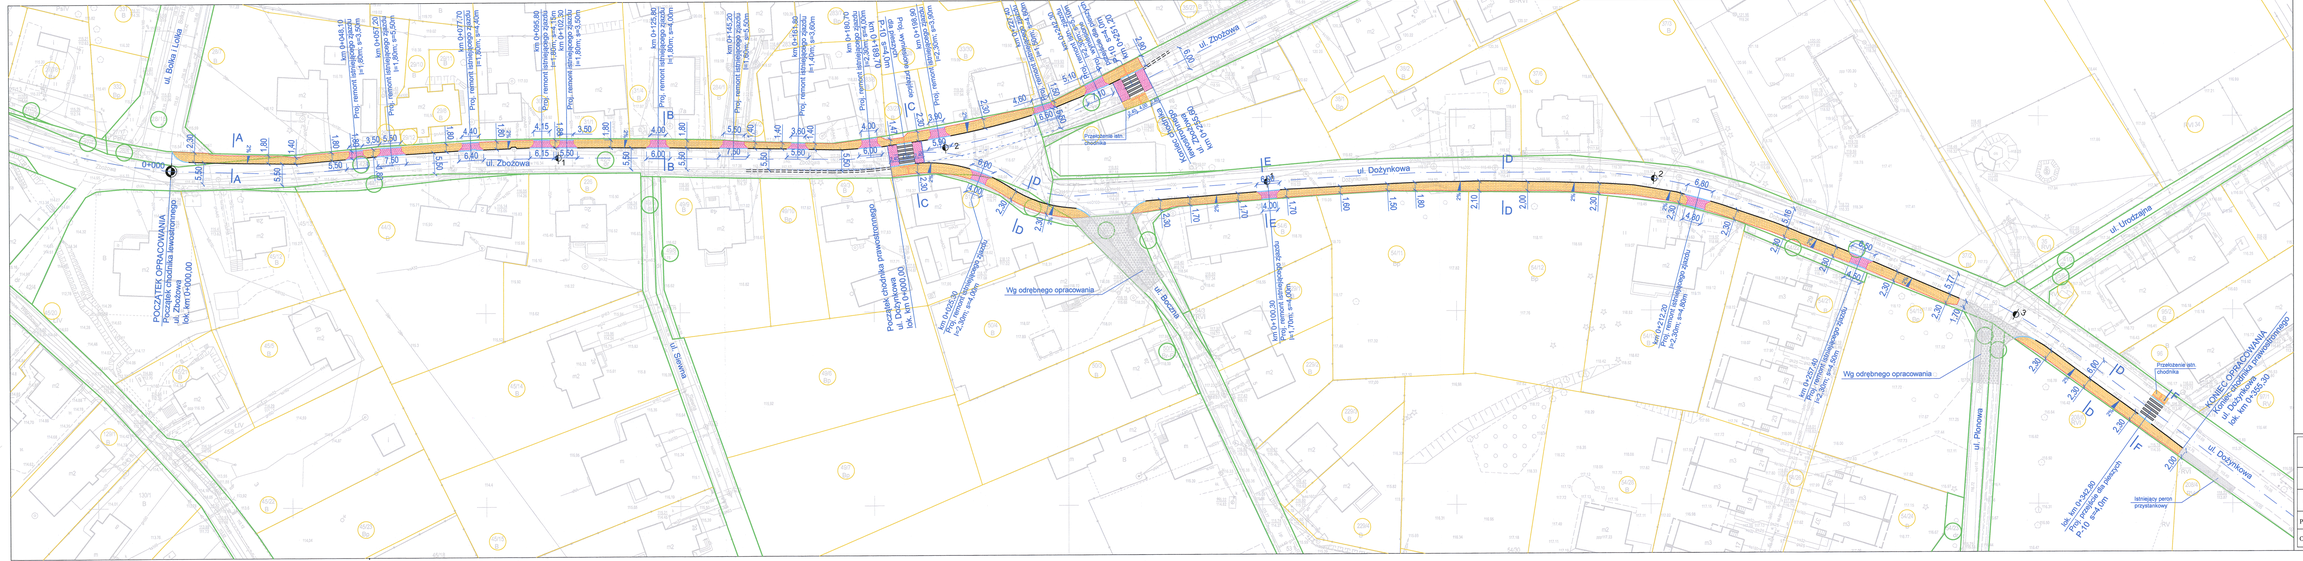

OZNACZENIA:

- PROJ. KRAWĘŻNIK 15x30cm
- PROJ. KRAWĘŻNIK NAJAZDOWY 15x22 cm
- PROJ. OBRZEŻE BETONOWE 8x30 cm
- PROJ. NAWIERZCHNIA CHODNIKA Z KOSTKI BET. GR. 8cm SZAREJ NA PODSYPCE CEM.-PIASKOWEJ
- PROJ. NAWIERZCHNIA ZJAZDÓW Z KOSTKI BET. GR. 8cm CZERWONEJ NA PODSYPCE CEM.-PIASKOWEJ
- UZUPEŁNIENIE MASY PRZY KRAWĘŹNIKU JEZDNI
- ŚCIEK Z KORYTEK BETONOWYCH gr 15cm
- GRANICA DZIAŁEK
- GRANICA PASA DROGOWEGO

Urząd Miasta Zielona Góra
Załącznik nr 1
do zgłoszenia DI-RD.3251.176.2024.BK
dokumentacji projektowej znak: KUK.20902.2025

PRZEDSIĘBIORSTWO PROJEKTOWO-BUDOWLANE
"BUDMIL"
Ryszard Kifert
66-002 Zielona Góra - ul. Stary Kisielin - Dojazdowa 50 tel. 68 329 60 65 budmil@wp.pl

OBIEKT	Przebudowa ul. Zbożowej i Dożynkowej w Zielonej Górze polegającej na budowie chodnika.			
RYSUNEK	Plan zagospodarowania terenu Skala 1:500	uprawnienia	podpis data	nr rys.
PROJEKTANT	Piotr Kowalski	upr. bud. bez ograniczeń LUBUSKIE/0019/PWOD do proj. w specjalności drogowej bez ograniczeń		2
OPRACOWAŁ	Radomir Kifert			