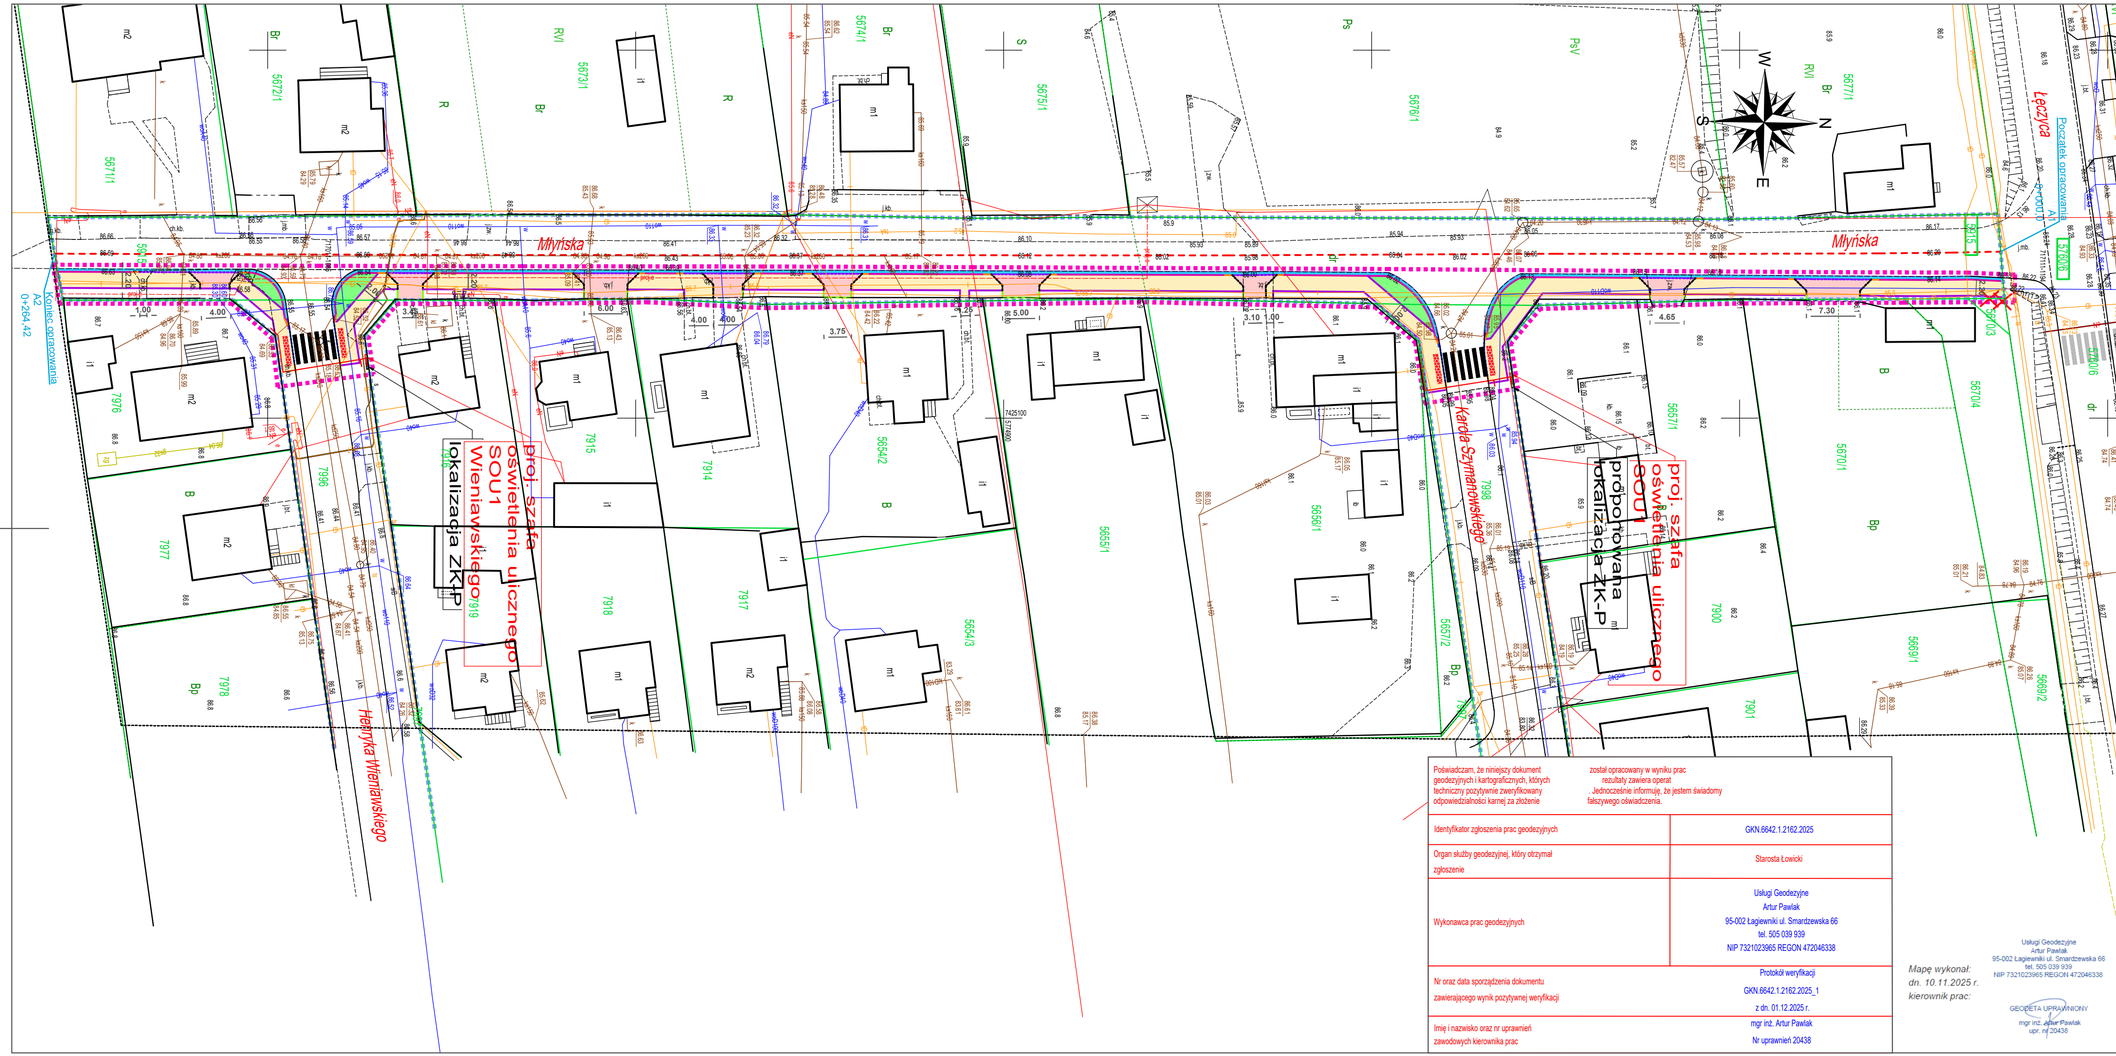

LEGENDA ZAGOSPODAROWANIA TERENU:

- linia rozgraniczająca teren inwestycji
- granica pasa drogowego drogi gminnej
- 629/2 - numery działek istniejącego pasa drogowego, objęte Inwestycją
- oś drogi
- proj. chodnik o nawierzchni z kostki betonowej
- proj. zjazd o nawierzchni z kostki betonowej
- proj. tereny zielone
- proj. nawierzchnia przy przejściach dla pieszych o nawierzchni z kostki integracyjnej (wskaźnikowej)
- drzewo do wycinki
- proj. krawężnik betonowy 15x30cm w świetle 12cm
- proj. obrzeże betonowe 8x30cm
- proj. krawężnik przejściowy 15x22cm
- proj. krawężnik betonowy 15x22cm w świetle 2cm
- proj. opornik betonowy 12x25cm w świetle 0cm
- proj. krawężnik betonowy 15x22cm w świetle 0cm
- proj. ściek uliczny przykrawężnikowy 30x30cm
- proj. oprawa LED 40 W uliczna na sł. elektroenergetycznym
- proj. oprawa LED 46W doświetlenia przejść dla pieszych (razem ze słupem)
- proj. kabel oświetleniowy nN
- proj. rura osłonowa RHDPE Ø110

Niniejsza mapa stanowi wypłot numerycznej mapy do celów projektowych zarwidencjonowanej w Starostwie Powiatu Łowickiego w dniu 01.12.2025 pod nr GKN.6642.1.2162.2025 za zgodność

05.12.2025

Poświadczam, że niniejszy dokument geodezyjnych i kartograficznych, których technicznej pozytywnie zweryfikowany odpowiedzialności karnej za złożenie

został opracowany w wyniku prac rezultaty zawiera operat. Jednocześnie informuję, że jestem świadomy fałszywego oświadczenia.

Identyfikator zgłoszenia prac geodezyjnych	GKN.6642.1.2162.2025
Organ służby geodezyjnej, który otrzymał zgłoszenie	Starosta Łowicki
Wykonawca prac geodezyjnych	Usługi Geodezyjne Artur Pawlak 95-002 Lagiewniki ul. Smardzewska 66 tel. 505 039 939 NIP 7321023965 REGON 472046338
Nr oraz data sporządzenia dokumentu zawierającego wynik pozytywnej weryfikacji	Protokół weryfikacji GKN.6642.1.2162.2025_1 z dn. 01.12.2025 r.
Imię i nazwisko oraz nr uprawnień zawodowych kierownika prac	mgr inż. Artur Pawlak Nr uprawnień 20438

Mapę wykonał:
dn. 10.11.2025 r.
kierownik prac:

Usługi Geodezyjne
Artur Pawlak
95-002 Lagiewniki ul. Smardzewska 66
tel. 505 039 939
NIP 7321023965 REGON 472046338

GEODETA UPRAWNIONY
mgr inż. Artur Pawlak
upr. nr 20436

Biuro projektowe:
F.T.B. AREX PAWEŁ JAŹDŻYK
ul. Czerwona 9,
96-100 Skierniewice

Inwestor:
Gmina Miasto łowicz
pl. Stary Rynek 1,
99-400 Łowicz

Nazwa zadania:	Przebudowa drogi gminnej w zakresie budowy chodnika w ciągu ul. Młyńskiej w Łowiczu
Adres obiektu:	Województwo: Łódzkie; Powiat: Łowicki; Gmina: Łowicz
Rysunek:	Plan sytuacyjny

ZESPÓŁ PROJEKTOWY

Funkcja	Imię i nazwisko / Nr uprawnień	Specjalność	Podpis
Projektant:	mgr inż. Paweł Jaździyk upr. nr: LOD/4829/PWBD/22	drogowa	
Projektant:	mgr inż. Mateusz Klekowski upr. nr: LOD/4859/PWBE/22	elektryczna	

Faza:	Stadium:	Data:	Skala:	Nr rysunku:
PB	PZT	12.2025	1:500	2