przejścia dla pieszych na ul. Wieniawskiego

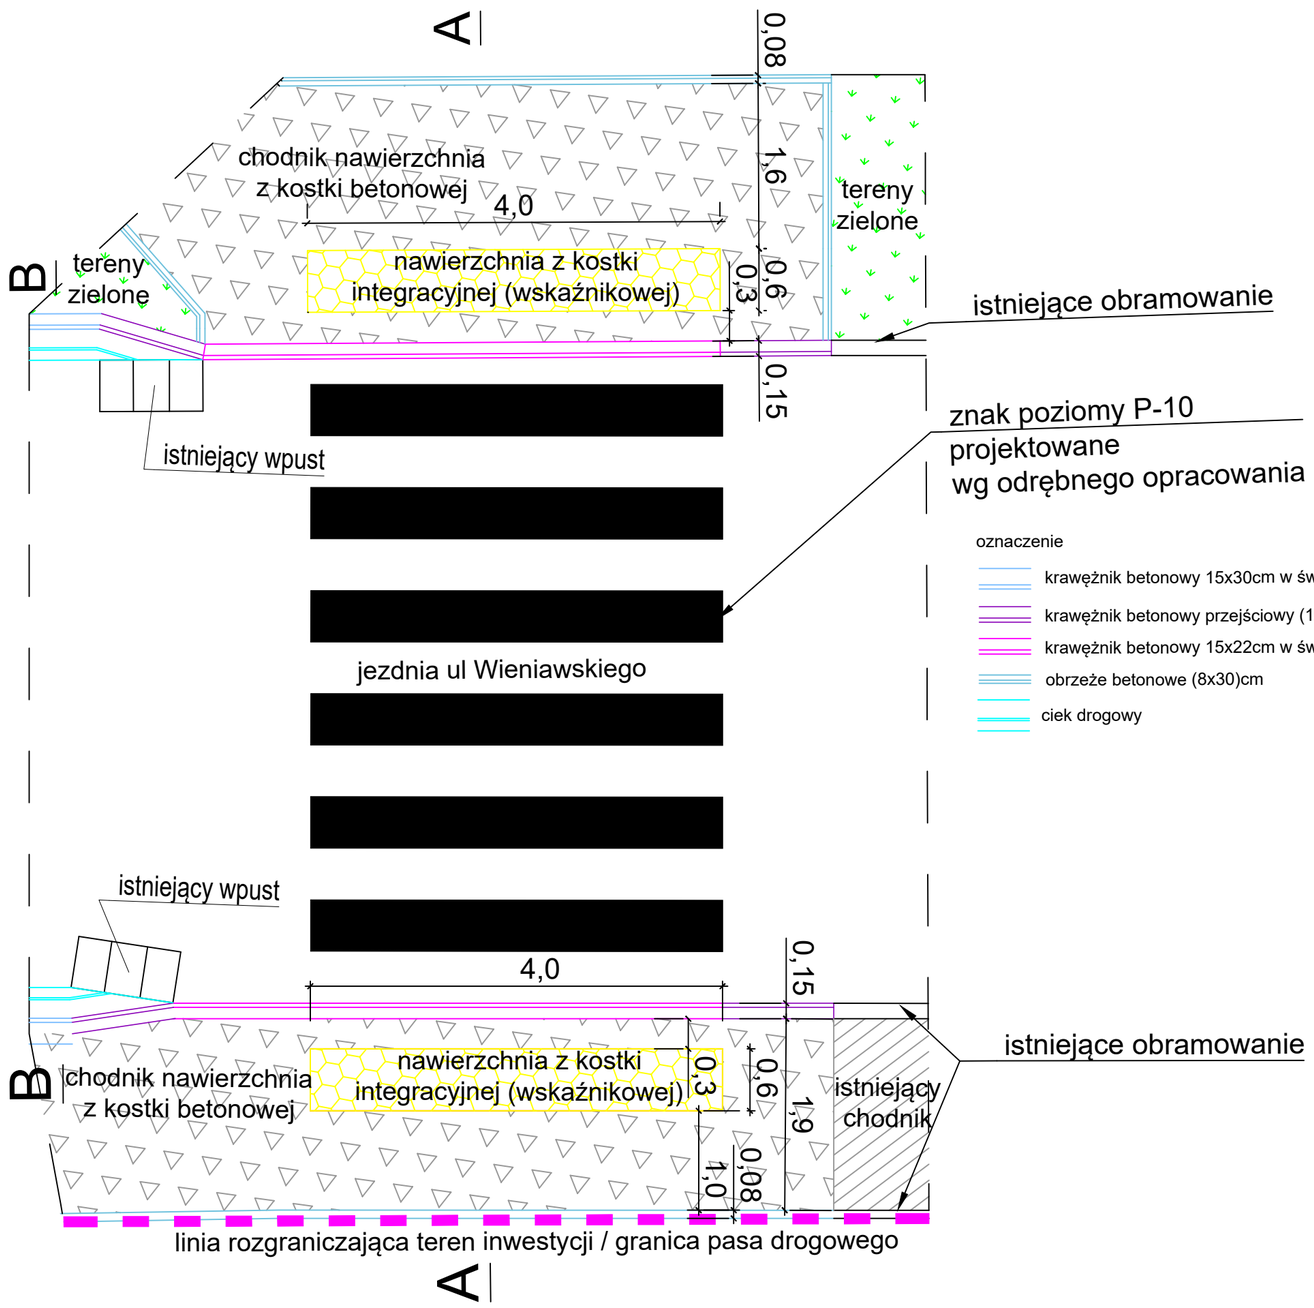

oznaczenie

- krawężnik betonowy 15x30cm w świetle 12cm
- krawężnik betonowy przejściowy (15x30-15x22)cm
- krawężnik betonowy 15x22cm w świetle 0cm
- obrzeże betonowe (8x30)cm
- ciek drogowy

przekrój A-A

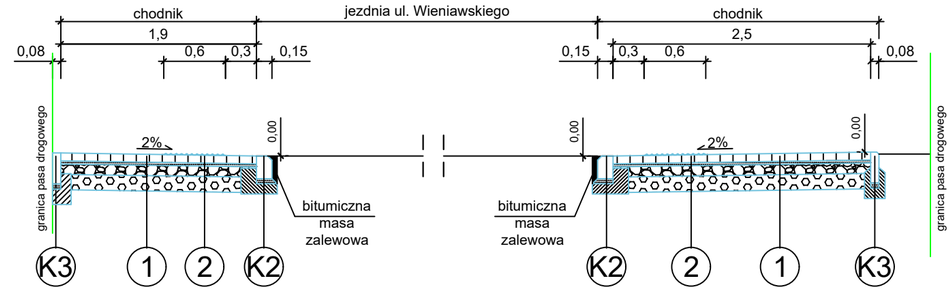

przekrój B-B

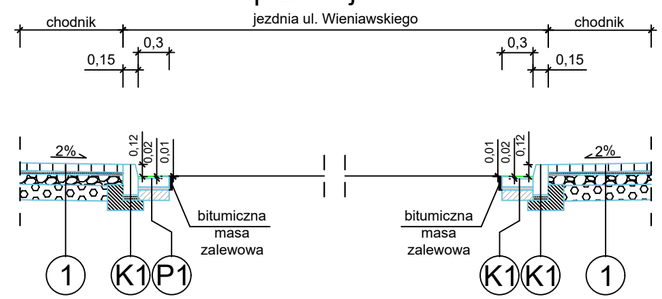

krawężnik 15x30

skala 1:20

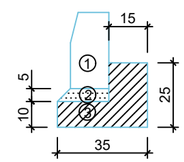

MATERIAŁY na 1mb:

1. Krawężnik 15x30cm - 1,0m
2. Podsypka cem. - piaskowa (1:4) - 0,01m³
3. Beton klasy C12/15- 0,06m³

krawężnik 15x22

skala 1:20

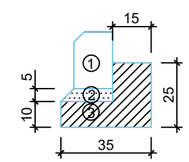

MATERIAŁY na 1mb:

1. Krawężnik 15x22cm - 1,0m
2. Podsypka cem. - piaskowa (1:4) - 0,01m³
3. Beton klasy C12/15 - 0,06m³

obrzeże 8x30

skala 1:20

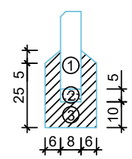

MATERIAŁY na 1mb:

1. Obrzeże 8x30 - 1,0m
2. Podsypka cem. - piaskowa (1:4) - 0,004m³
3. Beton klasy C12/15 - 0,04m³

obrzeże 8x30

skala 1:20

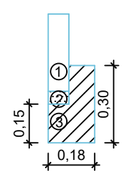

MATERIAŁY na 1mb:

1. Obrzeże 8x30 - 1,0m
2. Podsypka cem. - piaskowa (1:4) - 0,01m³
3. Beton klasy C12/15 0,043m³

Biuro projektowe: **F.T.B. AREX PAWEŁ JAŻDŻYK** ul. Czerwona 9, 96-100 Skierniewice			Inwestor: **Gmina Miasto łowicz** pl. Stary Rynek 1, 99-400 Łowicz		
Nazwa zadania:	Przebudowa drogi gminnej w zakresie budowy chodnika w ciągu ul. Młyńskiej w Łowiczu				
Adres obiektu:	Województwo: Łódzkie	Powiat: Łowicki	Gmina: Łowicz		
Rysunek:	Rzut i przekroje konstrukcyjne przejścia dla pieszych				
	ZESPÓŁ PROJEKTOWY				
Funkcja	Imię i nazwisko / Nr uprawnień		Specjalność	Podpis	
Projektant:	mgr inż. Paweł Jażdżyk upr. nr: LOD/4829/PWBD/22		drogowa		
Faza: PB	Stadium: PZT	Data: 12.2025	Skala: 1:50	Nr rysunku:	3.2