




RZUT POZIOMY ZJAZDU

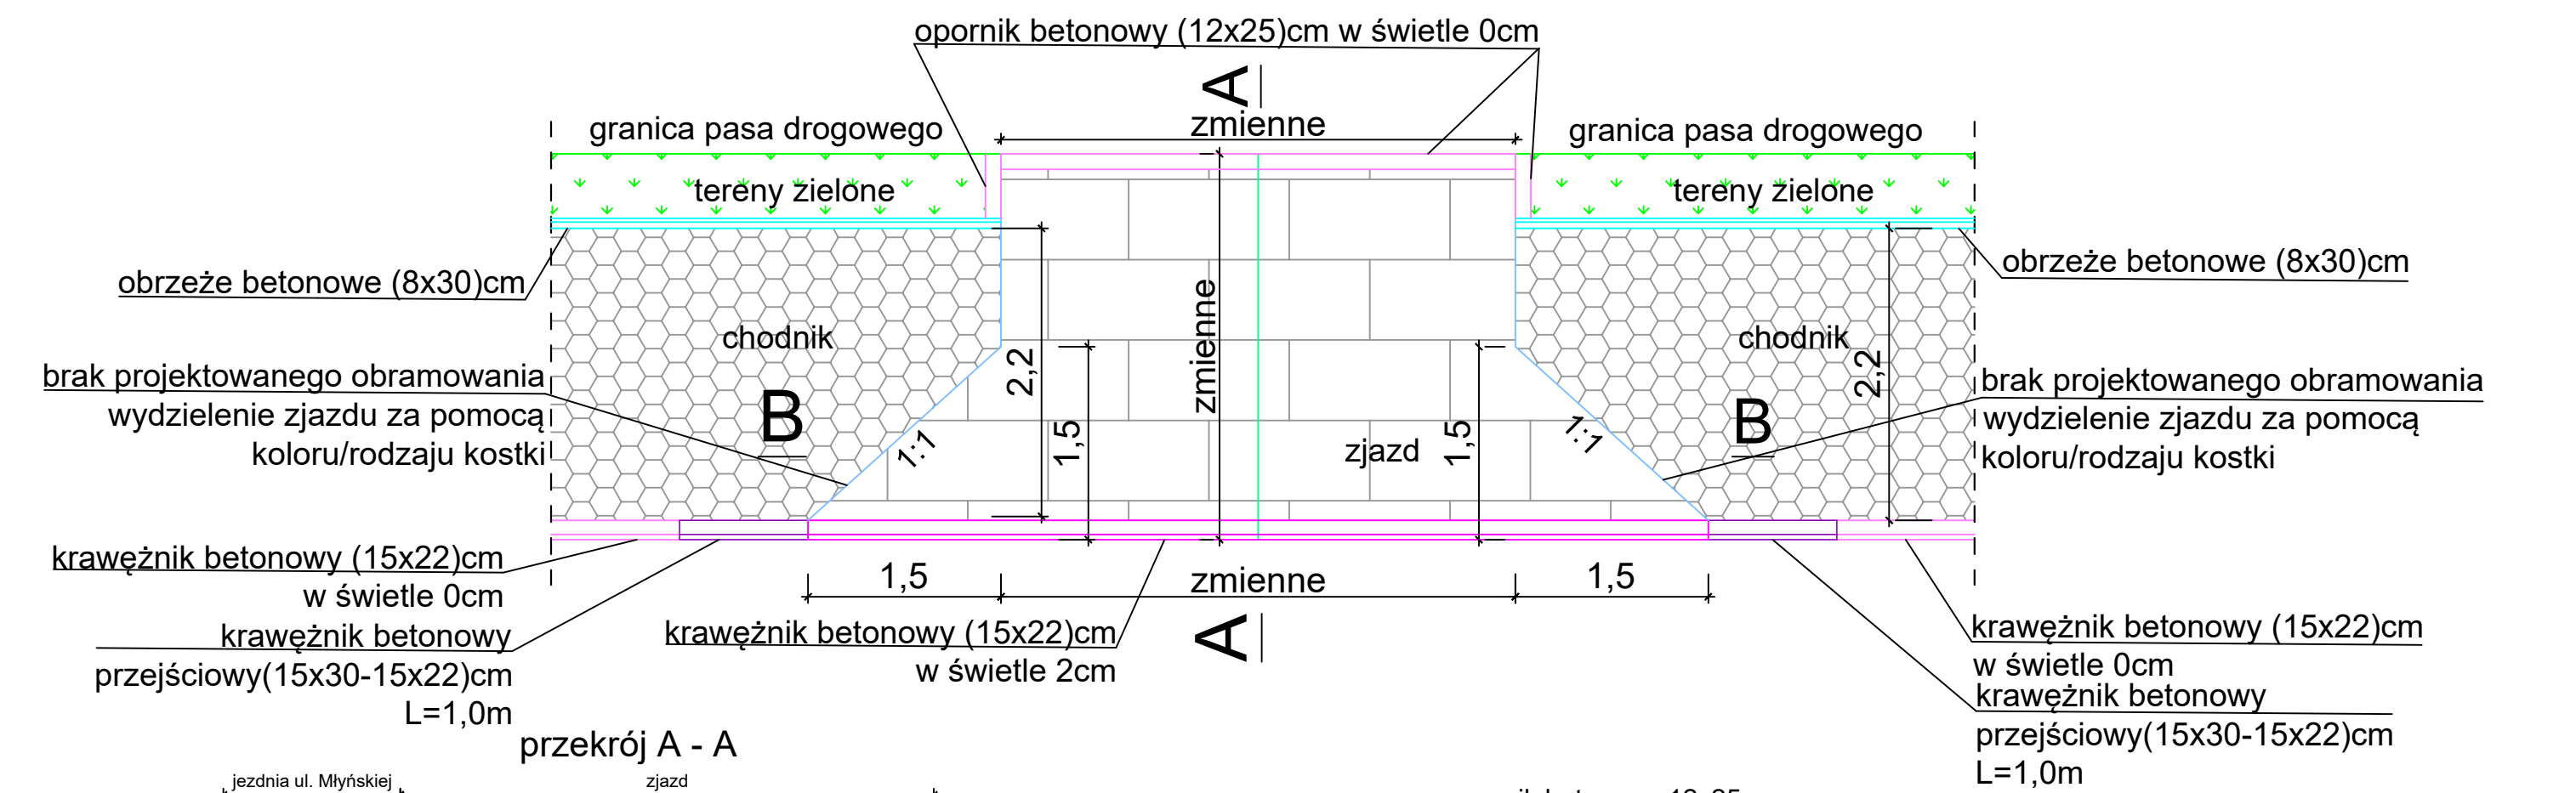


przekrój A - A

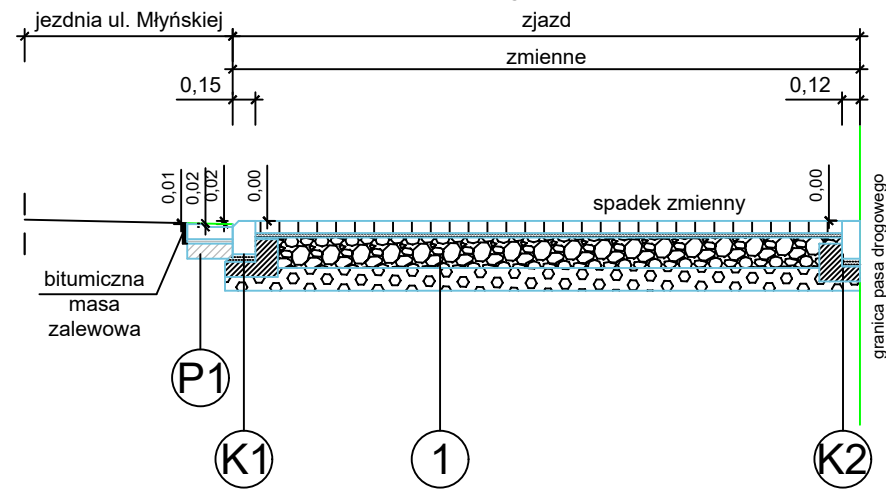

przekrój B - B

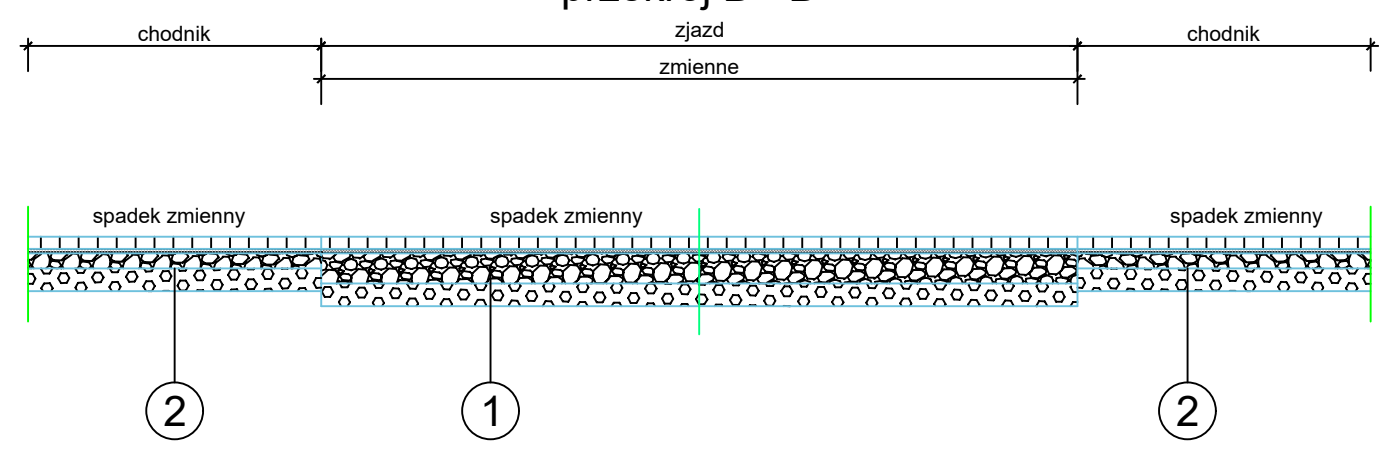


krawężnik 15x22
skala 1:20

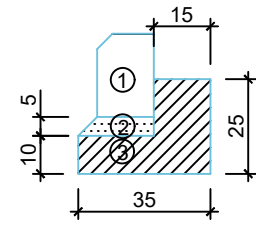

- MATERIAŁY na 1mb:
- 1 Krawężnik 15x22cm - 1,0m
 - 2 Podsyпка cem. - piaskowa (1:4) - 0,01m³
 - 3 Beton klasy C16/20 - 0,06m³

opornik betonowy 12x25
skala 1:20

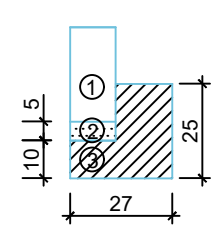

- MATERIAŁY na 1mb:
- 1 Opornik betonowy 12x25 - 1,0m
 - 2 Podsyпка cem. - piaskowa (1:4) - 0,006m³
 - 3 Beton klasy C12/15 - 0,05m³

Biuro projektowe: F.T.B. AREX PAWEŁ JAŻDŻYK ul. Czerwona 9, 96-100 Skierniewice				Inwestor: Gmina Miasto łowicz pl. Stary Rynek 1, 99-400 łowicz			
Nazwa zadania:		Przebudowa drogi gminnej w zakresie budowy chodnika w ciągu ul. Młyńskiej w Łowiczu					
Adres obiektu:		Województwo: łódzkie		Powiat: łowicki		Gmina: łowicz	
Rysunek:		Rzut i przekroje konstrukcyjne zjazdu					
		ZESPÓŁ PROJEKTOWY					
Funkcja		Imię i nazwisko / Nr uprawnień			Specjalność		Podpis
Projektant:		mgr inż. Paweł Jażdżyk upr. nr: LOD/4829/PWBD/22			drogowa		
Faza:		Stadium:	Data:	Skala:		Nr rysunku:	3.3
PB		PZT	12.2025	1:50			