


RZUT PARTERU  
stan istniejący

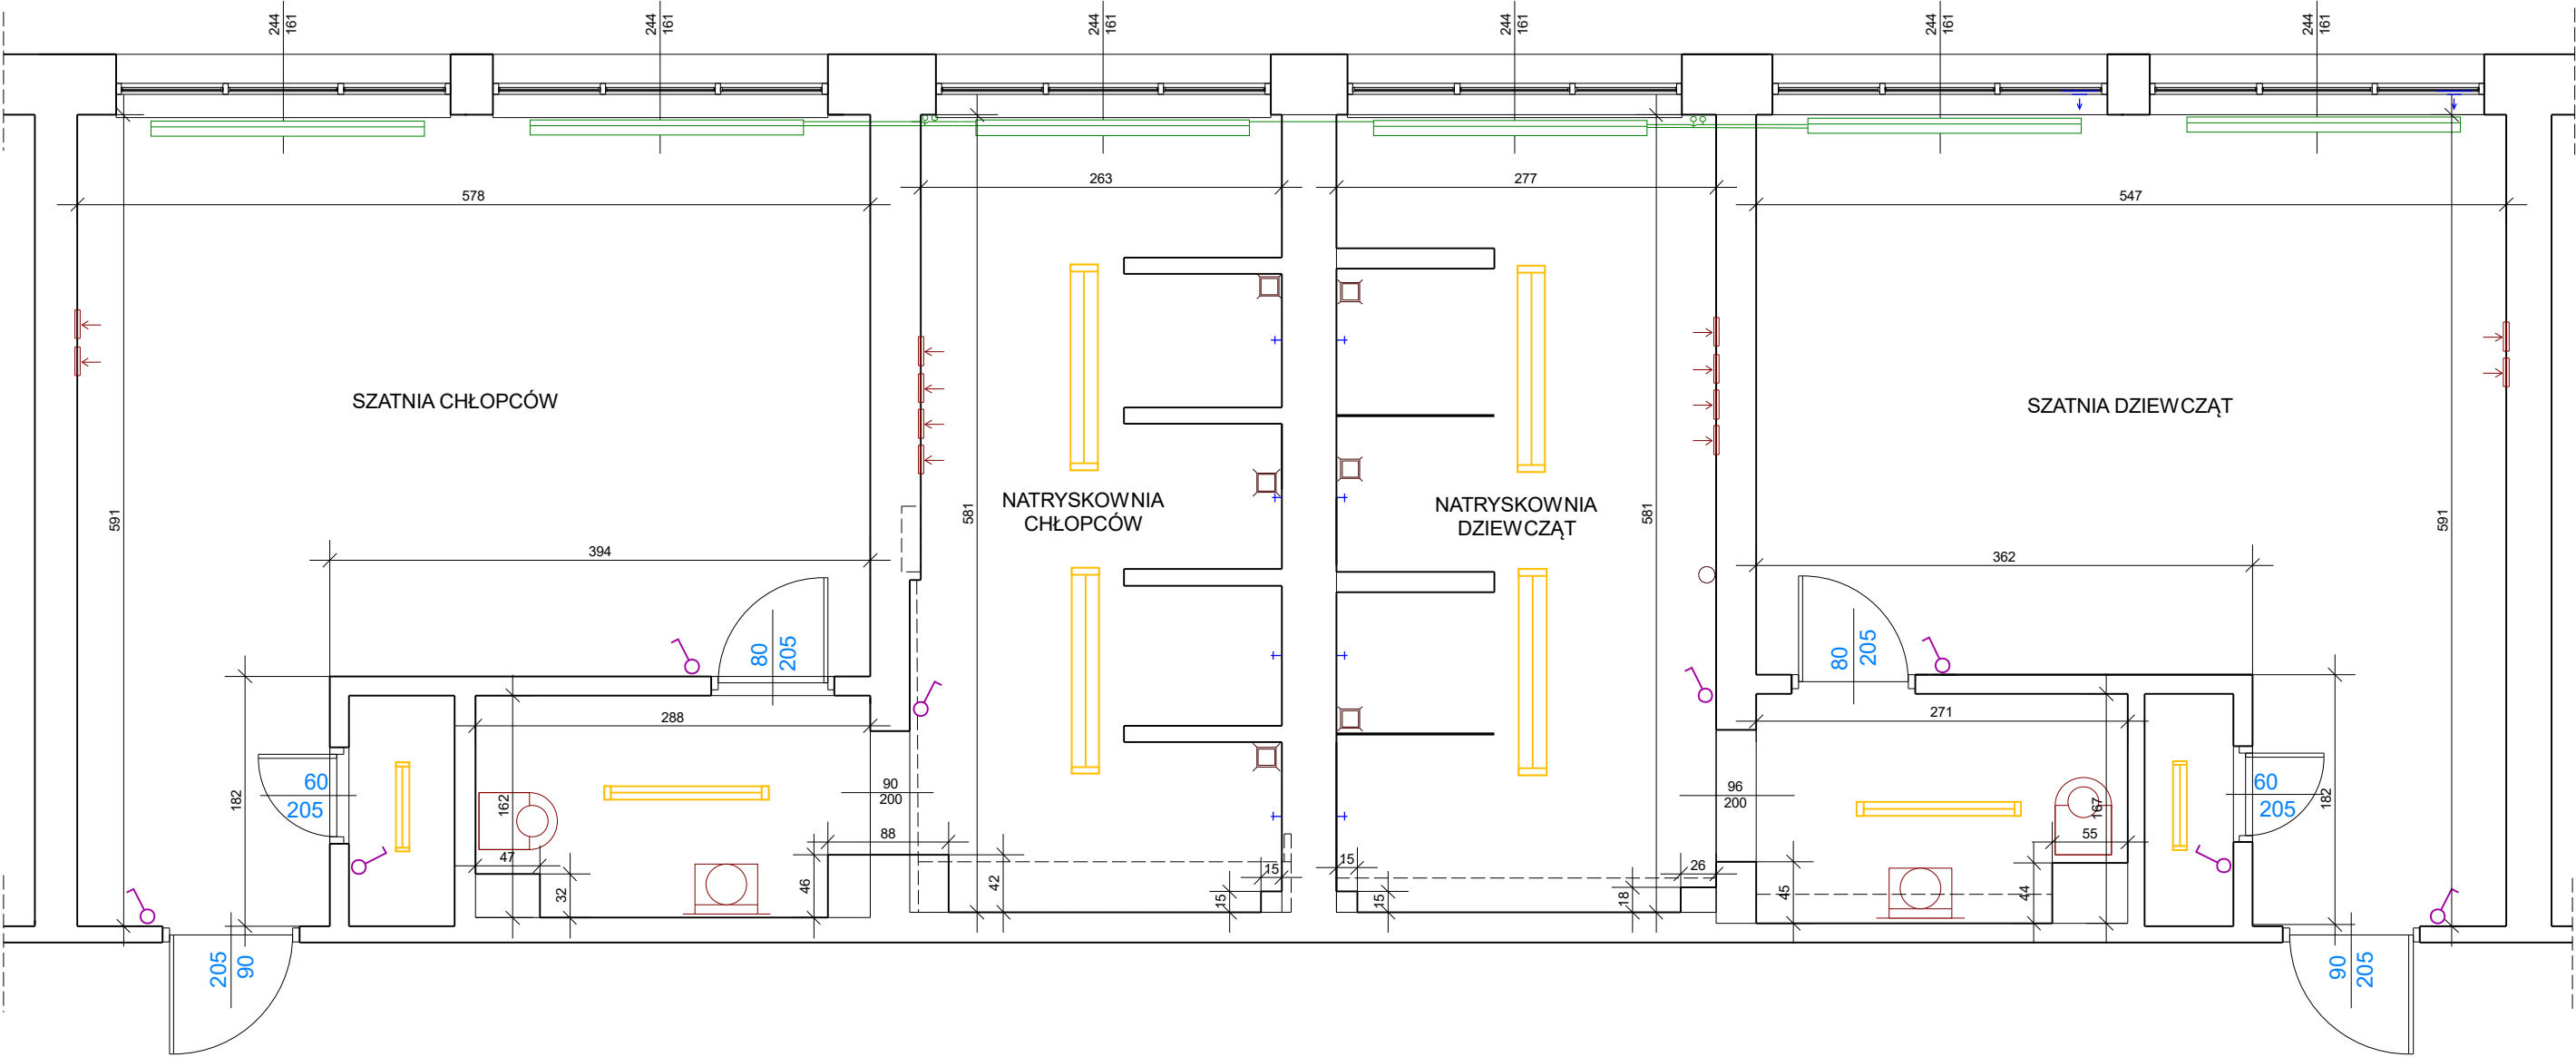

|                          |   |         |                       |
|--------------------------|---|---------|-----------------------|
| Inwestor:                | MIASTO USTRON<br>UL. RYNEK1, 43-450 USTRON  |         | STAN ISTN.            |
| Temat:                   | REMONT BUDYNKU SZKOŁY PODSTAWOWEJ NR 2 W<br>RAMACH ZADANIA: Modernizacja dwóch<br>natryskowni w Szkole Podstawowej nr 2 w Zespole<br>Szkolno-Przedszkolnym nr 2 zlokalizowanym przy ul.<br>Daszyńskiego 31 w Ustroniu, w ramach zadania<br>inwestycyjnego pn.: „modernizacja obiektu SP-2 w<br>ZSP-2” |         | Skala<br>1:50         |
| Obiekt i<br>usytuowanie: | 43-450 Ustroń, ul. Daszyńskiego 31<br>działka nr 437/6 obręb 0004 Ustroń  |         | Data<br>26.03.2025 r. |
| Treść:                   | RZUT PARTERU  |         | Nr rys.<br>3          |
| Projektował:             | inż. Marek Filipczak<br>upr bud. nr SLK/1067/PWOK/07  | Podpis: |                       |
| Opracował:               | inż. Marek Węglorz<br>upr bud. nr SLK/0169/OWOK/04  | Podpis: |                       |
| Jednostka<br>Projektowa: | Firma Projektowo – Kosztorysowa Marek Węglorz<br>Cieszyn, ul. Jastrzębia 33, tel. 601 98 11 83  |         |                       |