


1 A  
1 : 50

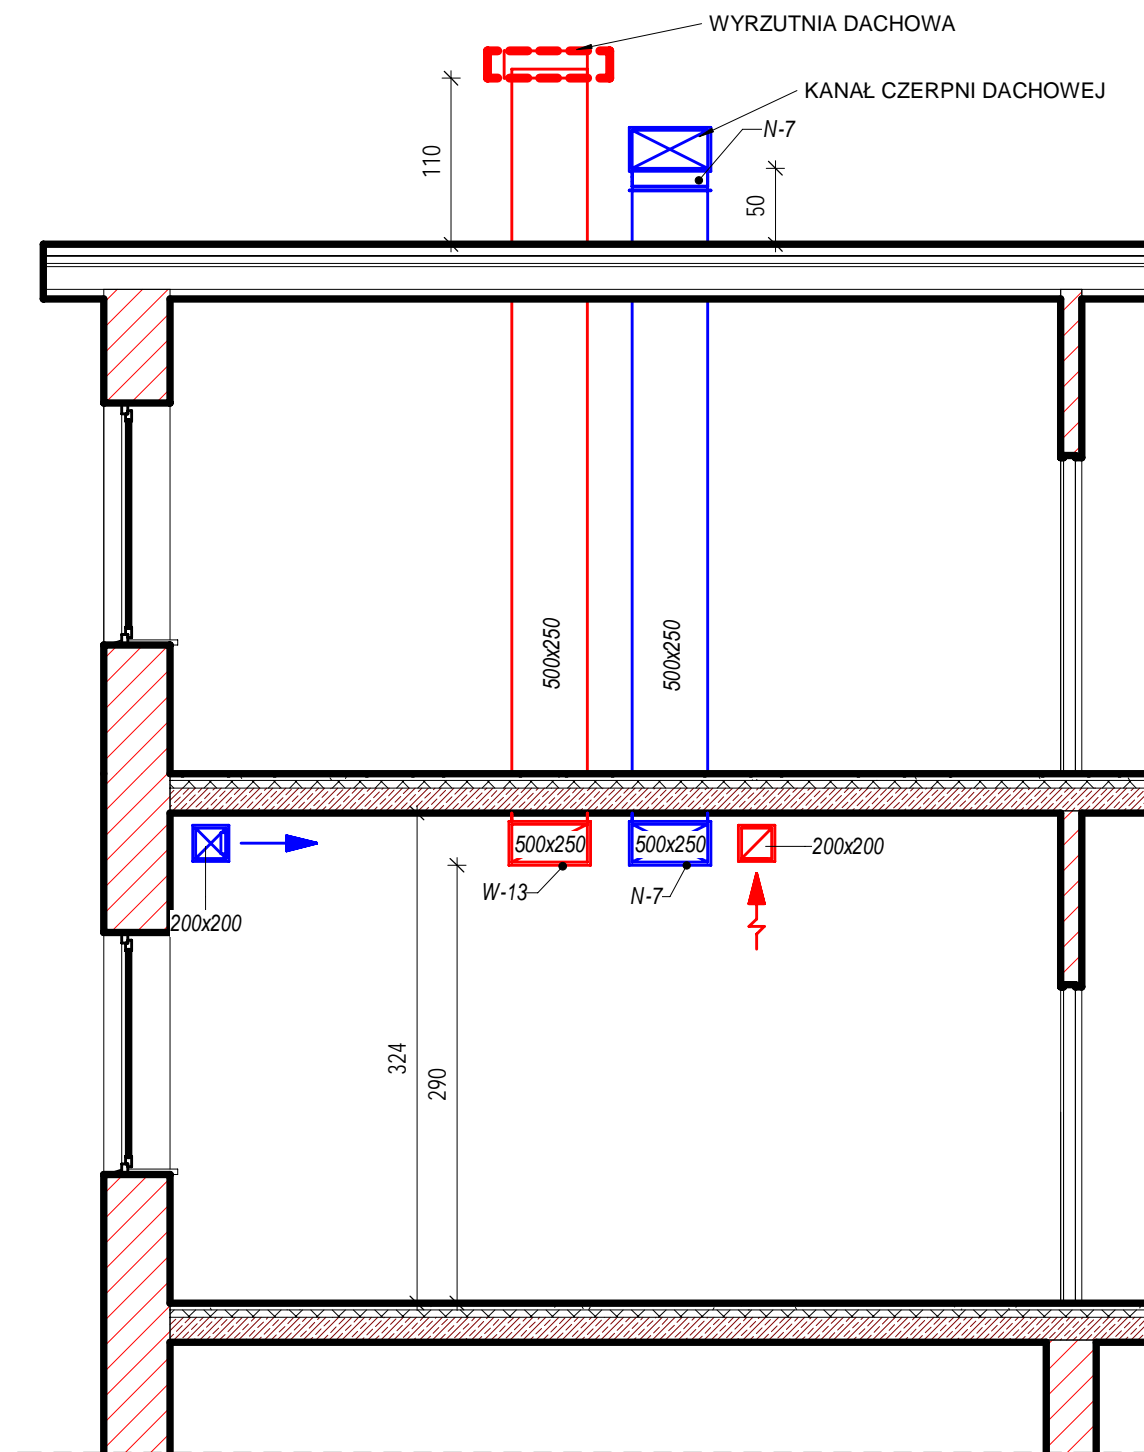

TEMAT	PROJEKT WENTYLACJI MECHANICZNEJ, NAWIEWNO-WYWIEWNEJ ZAPLECZA SZATNIOWO-SANITARNEGO W BUDYNKU SP2 W USTRONIU		
ADRES	43-450 USTROŃ, ul. Daszyńskiego 31		
INWESTOR	GMINA USTROŃ 43-450 USTROŃ UL. RYNEK 1		
NAZWA RYS	PRZEKRÓJ A-A		
OPRACOWAŁ	AUTOR	SKALA	1 : 50
		DATA	V.25
		FAZA	PT
		NR RYS.	2