

1:1000

MAPA ZASADNICZA

6.156.23.20.3, 6.156.23.25.1, 6.156.23.25.3



Obiekt:
Przebudowa drogi 849550P
w m. Mielcuchy Pierwsze

Inwestor:

Gmina Czajków


Status:
Projekt stałej organizacji ruchu

Temat:
Plan sytuacyjny

Opracował:
Projektant: Józef Przybytek
UAN 7342-31/92
WKP/BD/4.132/01

Asystent: Bernadeta Skowron

Data:	Nr rys:	Skala:	Strona:
Styczeń 2026	2	1:1000	

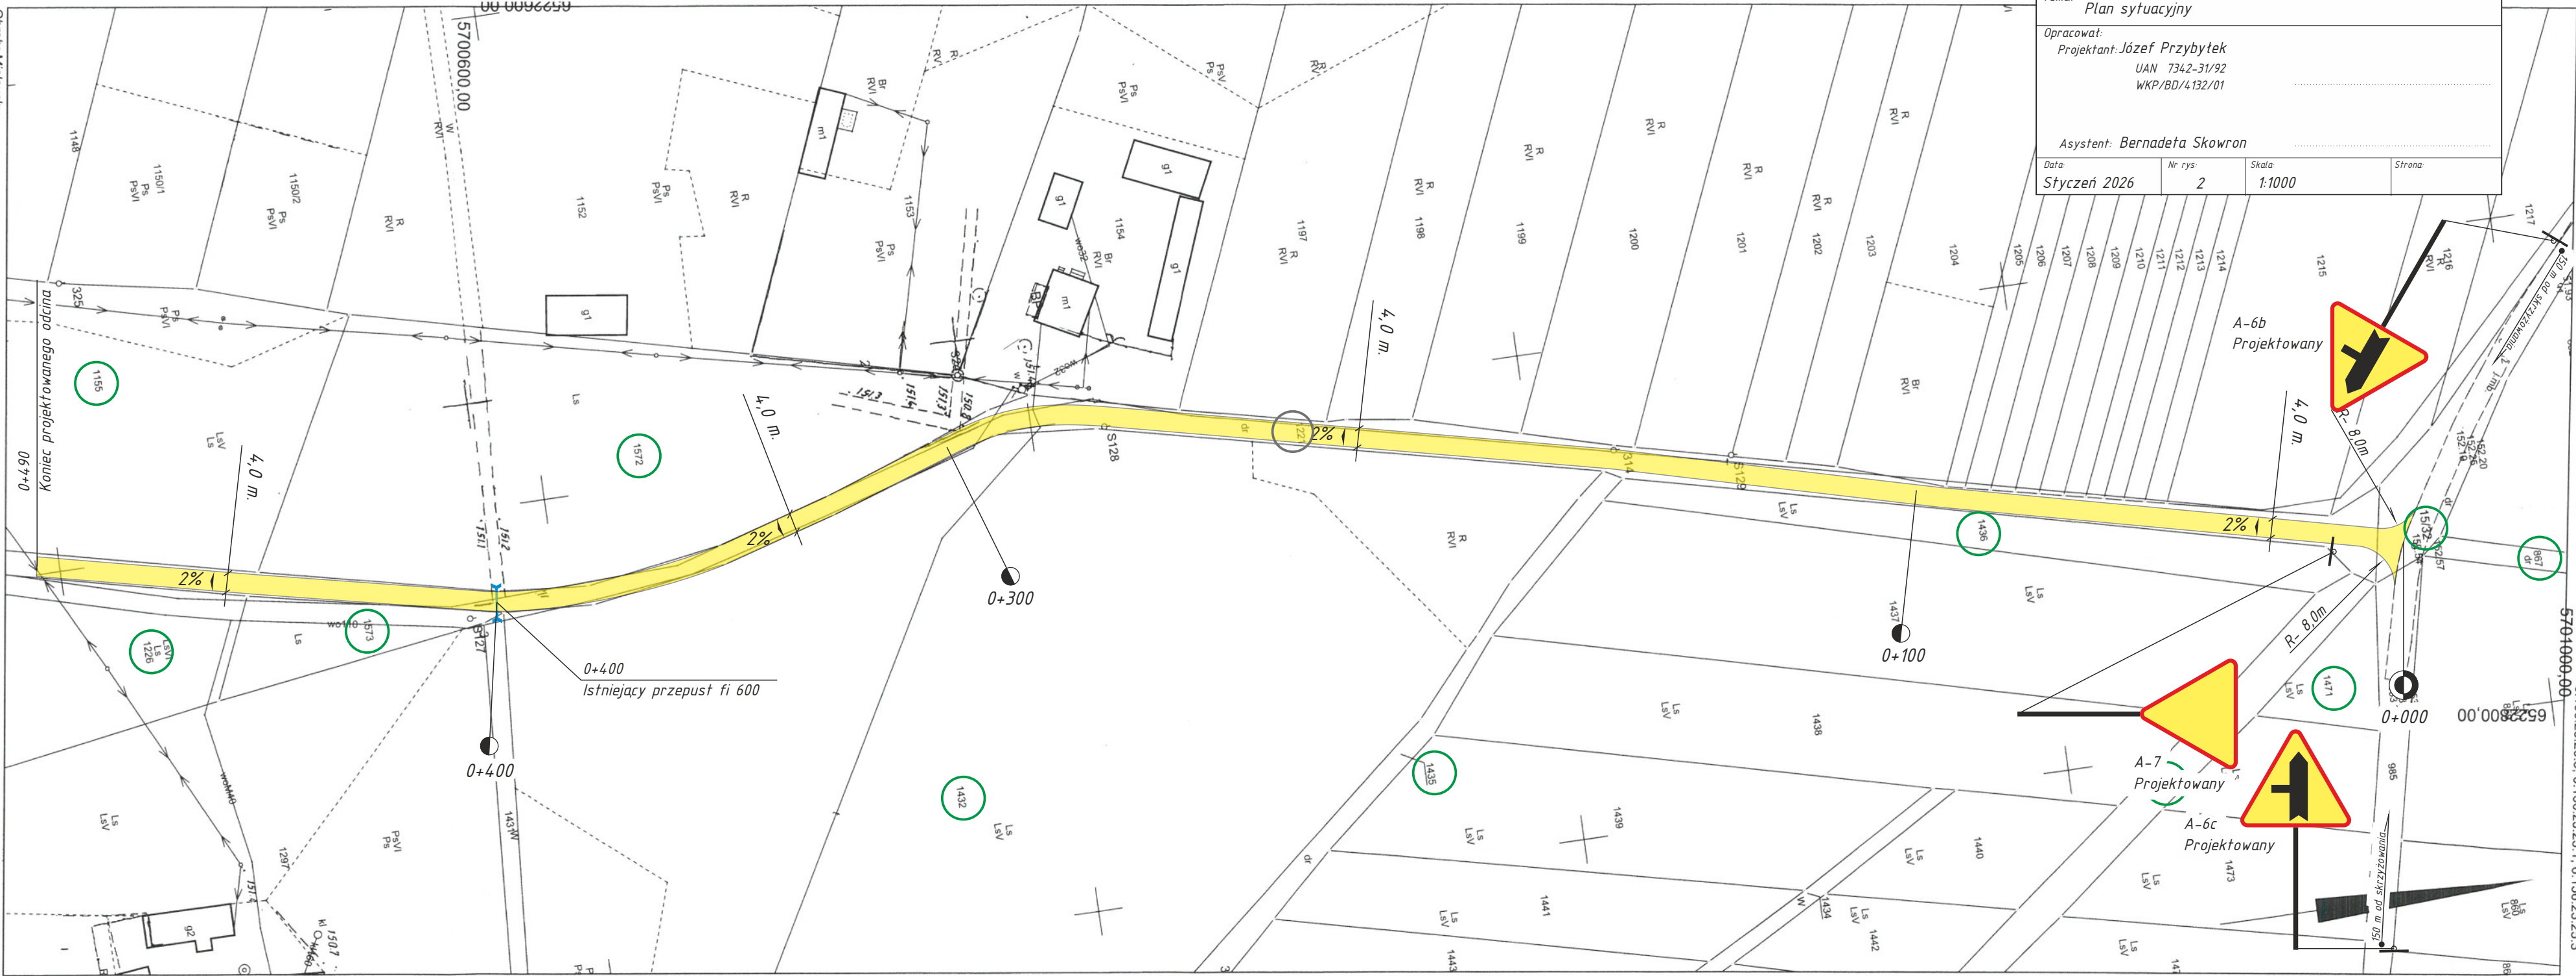

Obiekt: Mielcuchy
Arkusz
Nr działki:

Pozwala się zgodność niniejszej kopii z treścią materiału państwowego zasobu geodezyjnego i kartograficznego	
Organ prowadzący państwowy zasób geodezyjny i kartograficzny	STAROSTA OSTRZESZÓWSKI
Nazwa materiału zasobu	mapa
Identyfikator ewidencyjny materiału zasobu	P.3018.1991.1
Data wykonania kopii	13-10-2025
Imię, nazwisko i podpis osoby reprezentującej organ	

Zamówienie: GO.6642.964.2025
Sporządził(a): Anita Majas-Frumsachi