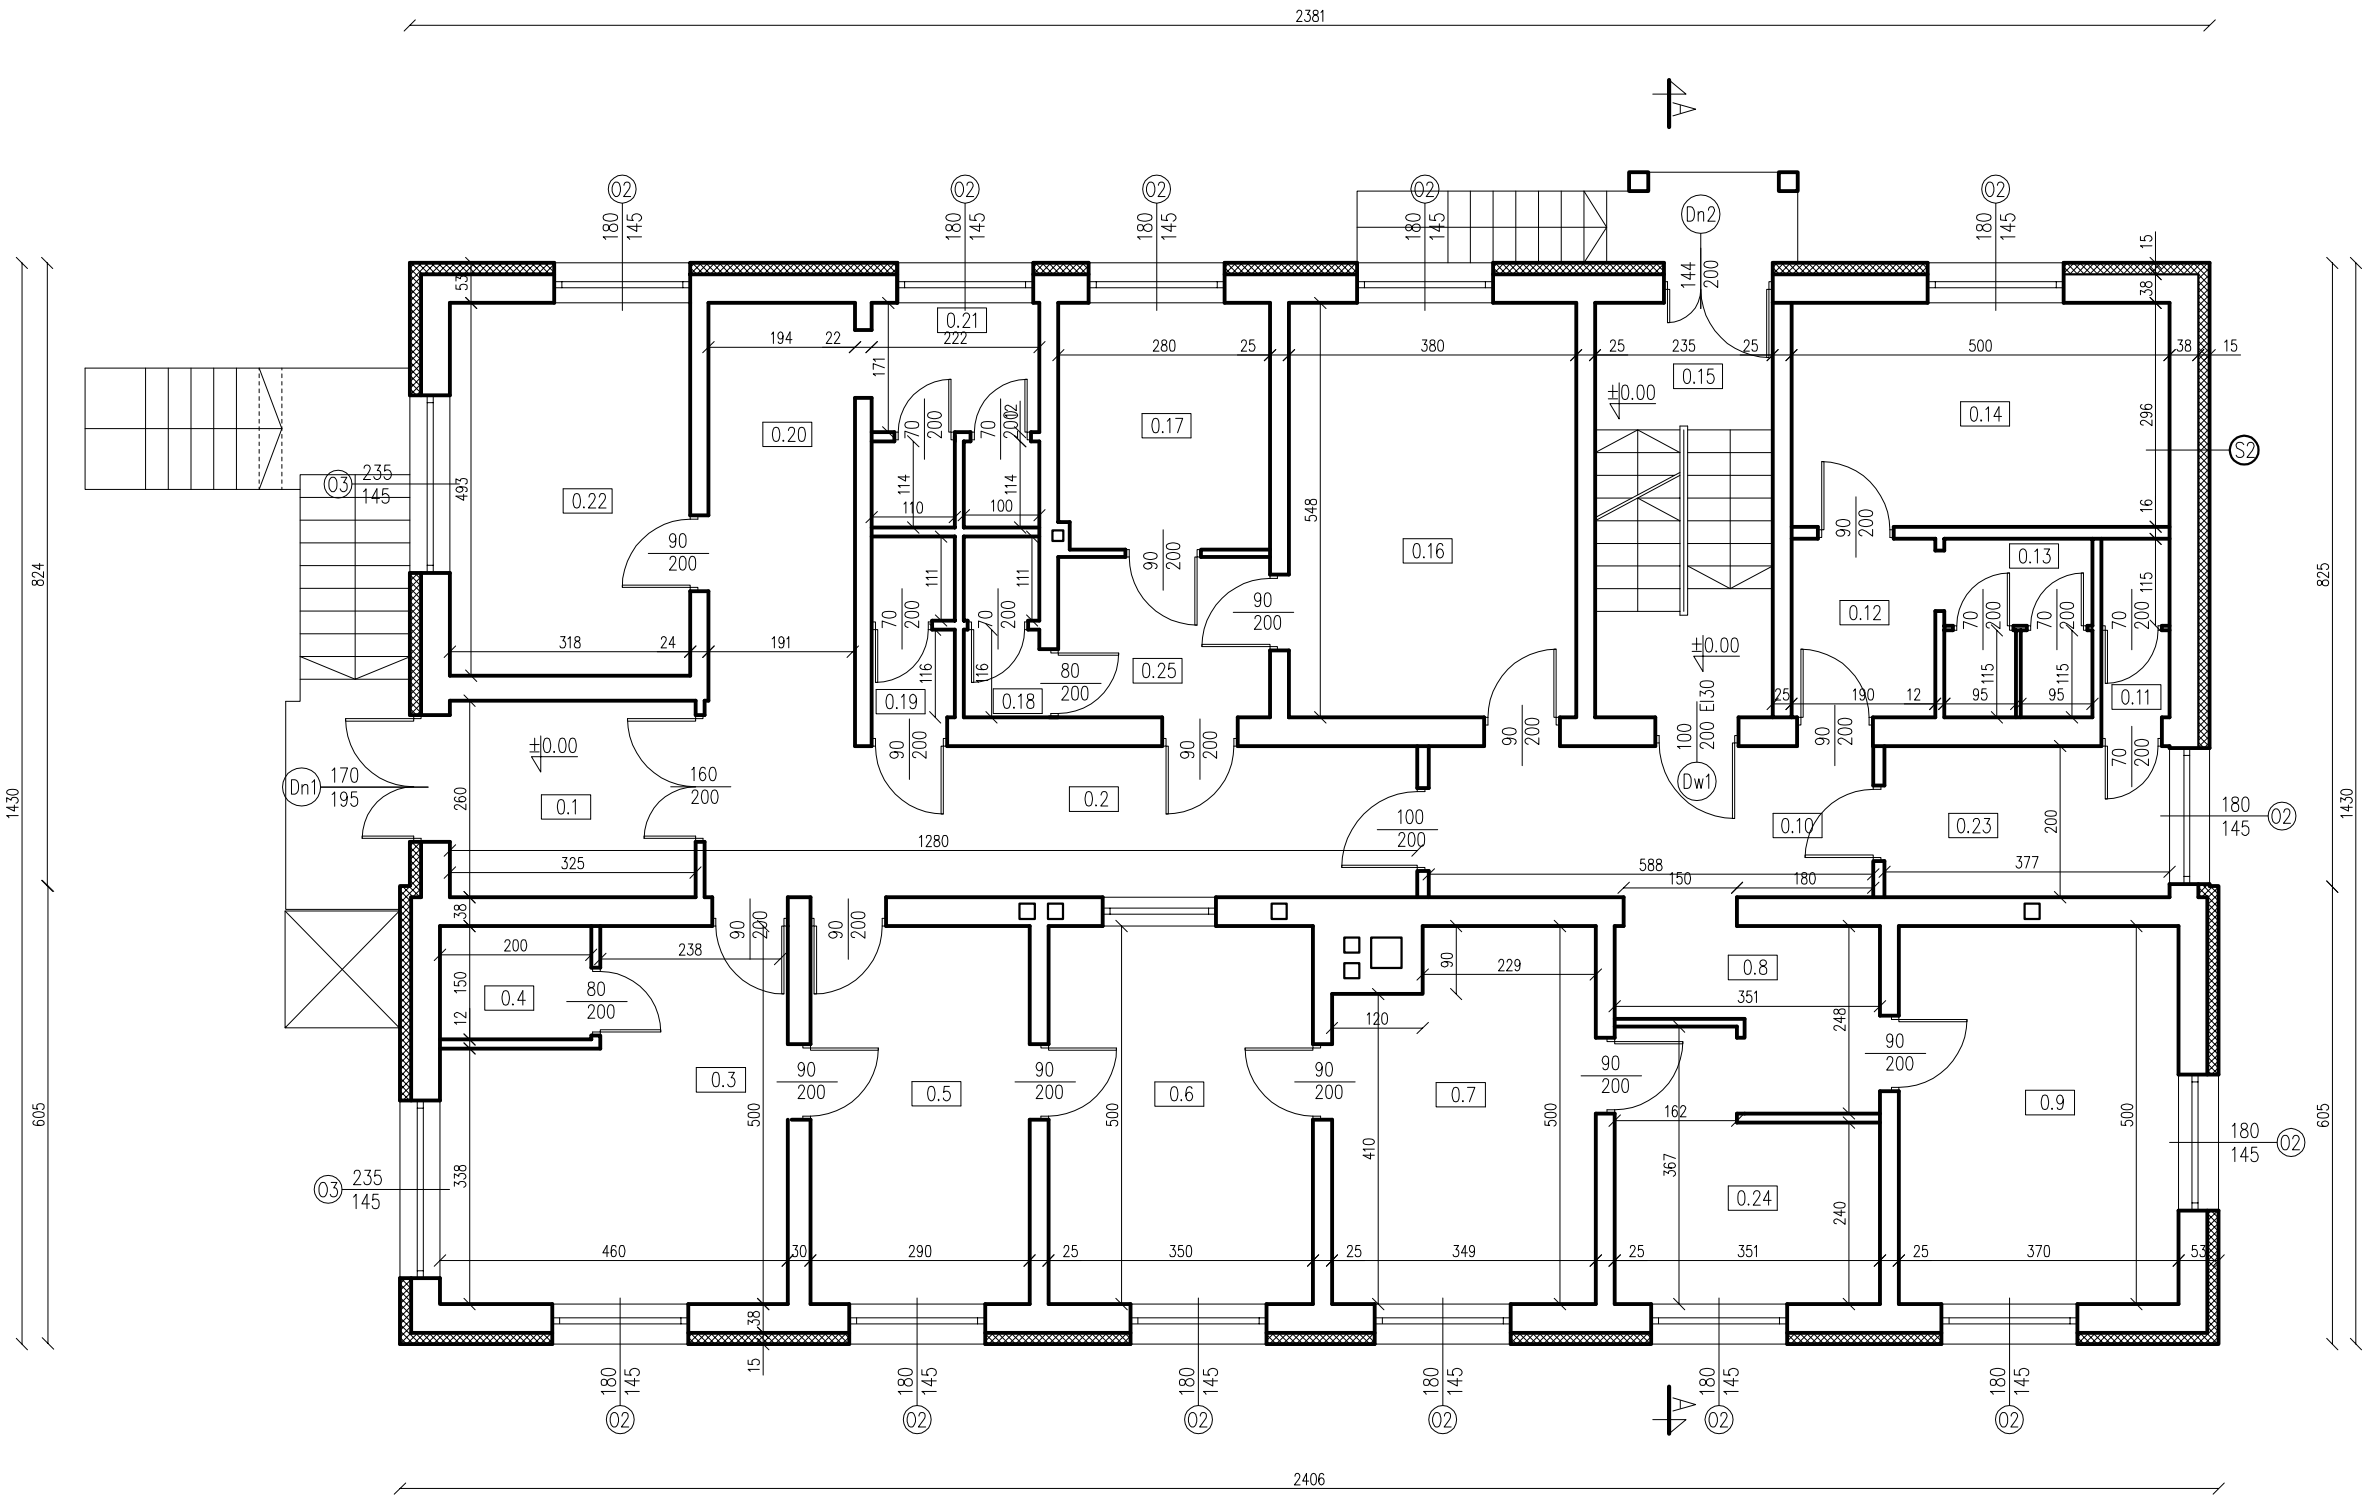

Ozn.	Pomieszczenie	Pow. użytkowa [m2]
0.1	Hol	8,45
0.2	Korytarz	20,05
0.3	Gabinat lekarski	19,57
0.4	Gabinet EKG	3,00
0.5	Gabinet zabiegowy	14,50
0.6	Rejestracja	17,50
0.7	Gabinet pediatryczny	16,37
0.8	Korytarz	6,56
0.9	Gabinet	18,50
0.10	Korytarz	11,78
0.11	Archiwum	2,06
0.12	Korytarz	4,48
0.13	WC pacjentów	4,43
0.14	Punkt szczepień	14,80
0.15	Klatka schodowa	9,88
0.16	Apteka	20,82
0.17	Pom. socjalne apteki	9,07
0.18	WC apteka	2,27
0.19	Pom. gospodarcze	2,39
0.20	Korytarz	10,20
0.21	WC pacjentów	6,19
0.22	Gabinat lekarski	15,68
0.23	Korytarz	7,54
0.24	Poczekalnia	10,48
0.25	Zaplecze apteki	5,94
	SUMA	**262,51**

S2 Ściana zewnętrzna
- tynk wewnętrzny
- cegła pełna 38 cm
- styropian 15 cm
- tynk zewnętrzny

Bogumił Konopka
Śląska Agencja Energetyczna
41 500 Chorzów ul. Ryszki 57/21
☎ 601 48 04 96

Inwestor	**Gmina Koszarawa** **34-332 Koszarawa 17**	
Temat	**Termomodernizacja budynku** **Gminnego Ośrodka Zdrowia w Koszarawie** **34-332 Koszarowa 142a**	
Tytuł Rysunku	**RZUT PARTERU- STAN PROJEKTOWANY**	
Projektował	*mgr inż. Adam Wieczorek* *upr. SKL/7061/PBKb/17*	
Opracował	*inż. Bogumił Konopka* *upr. KA844/92*	
Rok: **12.2024**	*Skala:* **1:100**	*Nr rys.* **P-2**