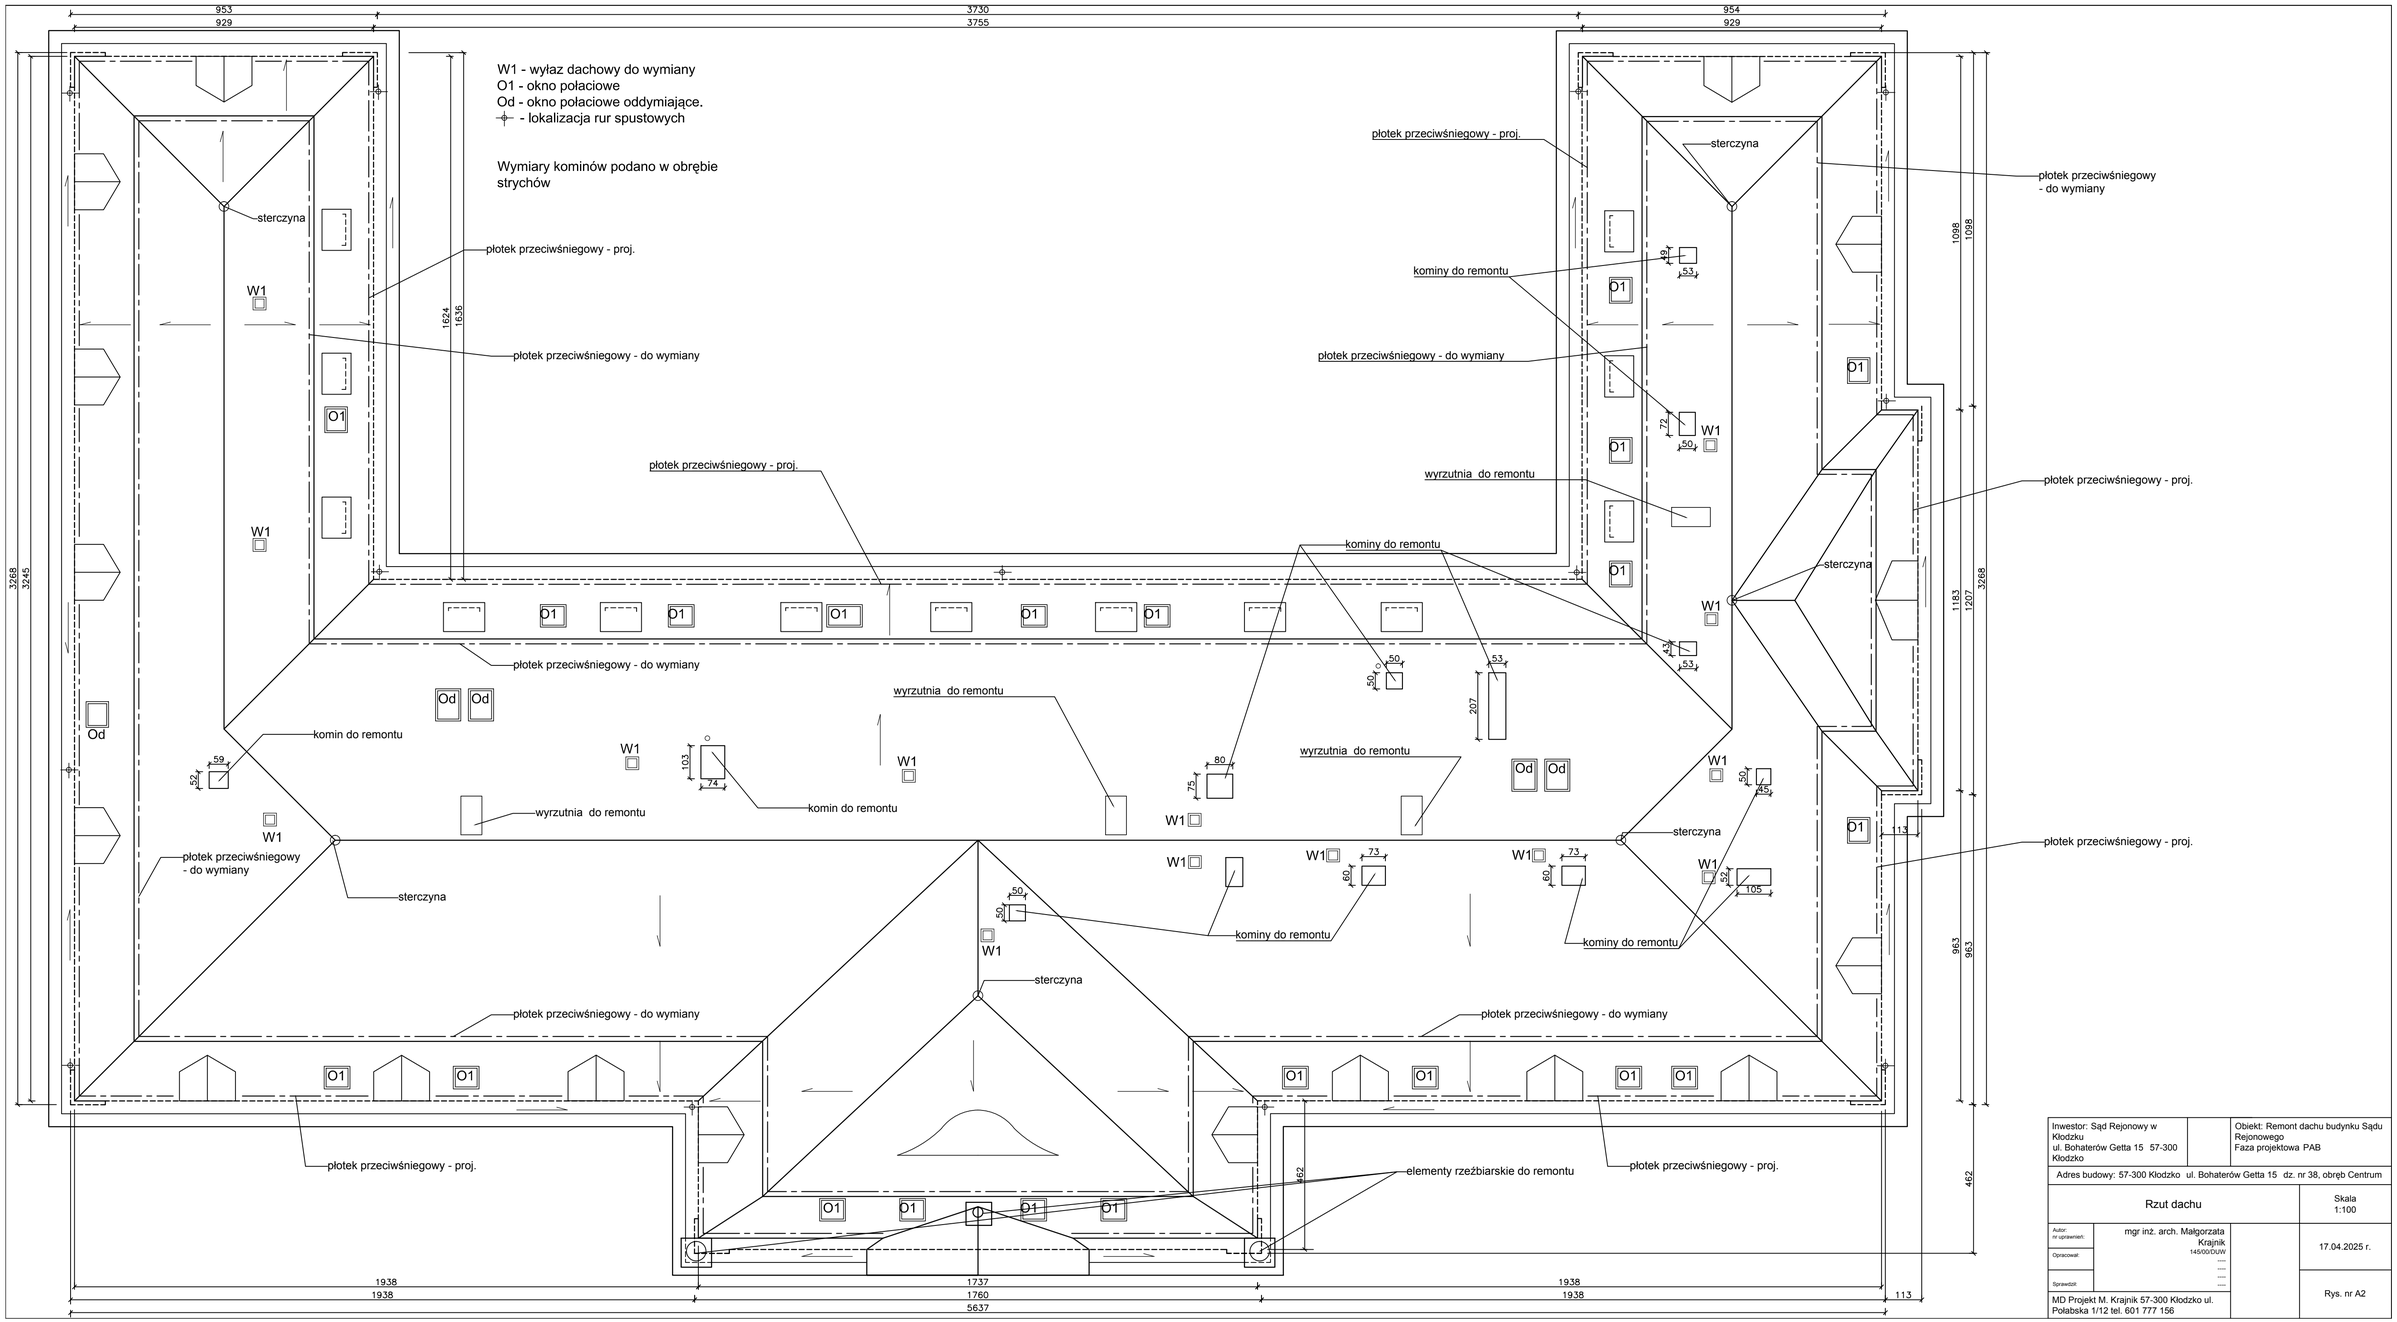


| | | |
|---|---|---|
| Inwestor: Sąd Rejonowy w Kłodzku<br>ul. Bohaterów Getta 15 57-300 Kłodzko | | Obiekt: Remont dachu budynku Sądu Rejonowego<br>Faza projektowa PAB |
| Adres budowy: 57-300 Kłodzko ul. Bohaterów Getta 15 dz. nr 38, obręb Centrum | | |
| Rzut dachu | | Skala 1:100 |
| Autor: nr uprawnień: | mgr inż. arch. Małgorzata Krajnik<br>145/00/DUW | 17.04.2025 r. |
| Opracował: | ..... | |
| Sprawdził: | ..... | Rys. nr A2 |
| MD Projekt M. Krajnik 57-300 Kłodzko ul. Połabska 1/12 tel. 601 777 156 | | |