


SCHODY ZEWNĘTRZNE NA ELEWACJI PÓŁNOCNO - ZACHODNIEJ - INWENTARYZACJA

Poszerzenie otworu i wymiana nadproża

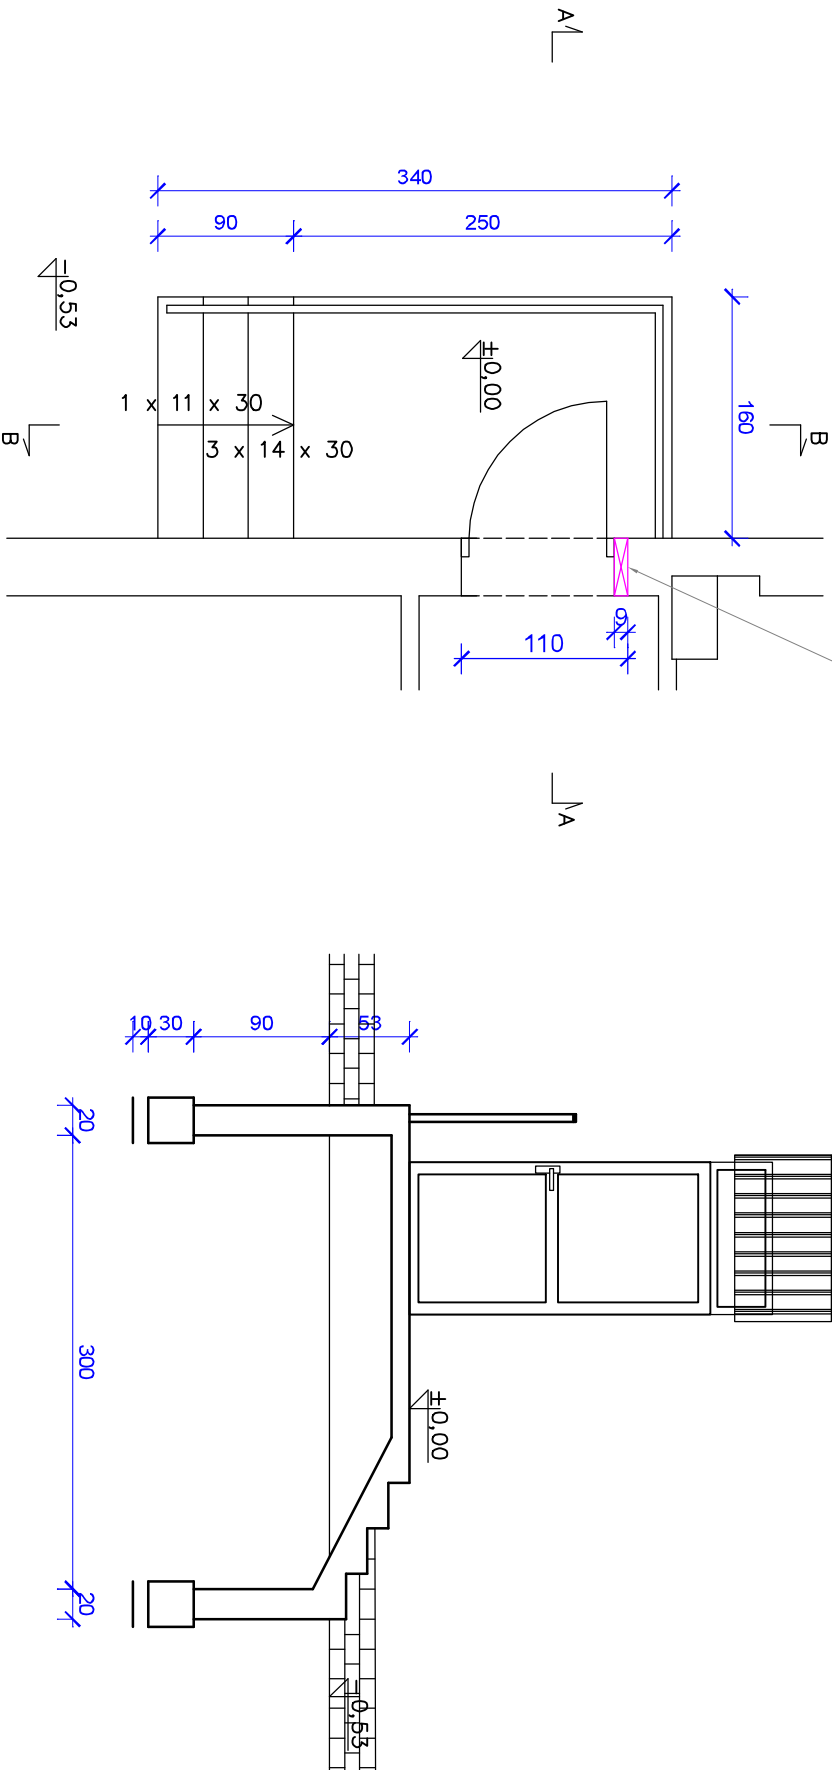

<div>MP</div> <div>projekt</div>		Dąbrówka 13 A, 42-110 Popów	
		NIP 574-167-89-56 IDS 240318331	
TEMAT ZADANIA	Termomodernizacja budynku pawilonu H w zakresie docieplenia i montażu instalacji fotowoltaicznych		
OBIEKT ADRES	BUDYNEK KUCHNI SZPITALA WOJEWÓDZKIEGO W ŁOMŻY ul. Piłsudskiego 11, 18-404 Łomża		
TEMAT RYS.	SCHODY ZEWNĘTRZNE 1 - INWENTARYZACJA		
ARCHITEKTURA - PROJEKTANT	mgr inż arch. Beata Struziuk nr upr. 107/98		DATA 15.03.2024
ARCHITEKTURA - SPRAWDZAJĄCY	mgr inż arch. Robert Kucharski nr upr. 4/02/SLOK		NR RYS. 09