PRZEKRÓJ

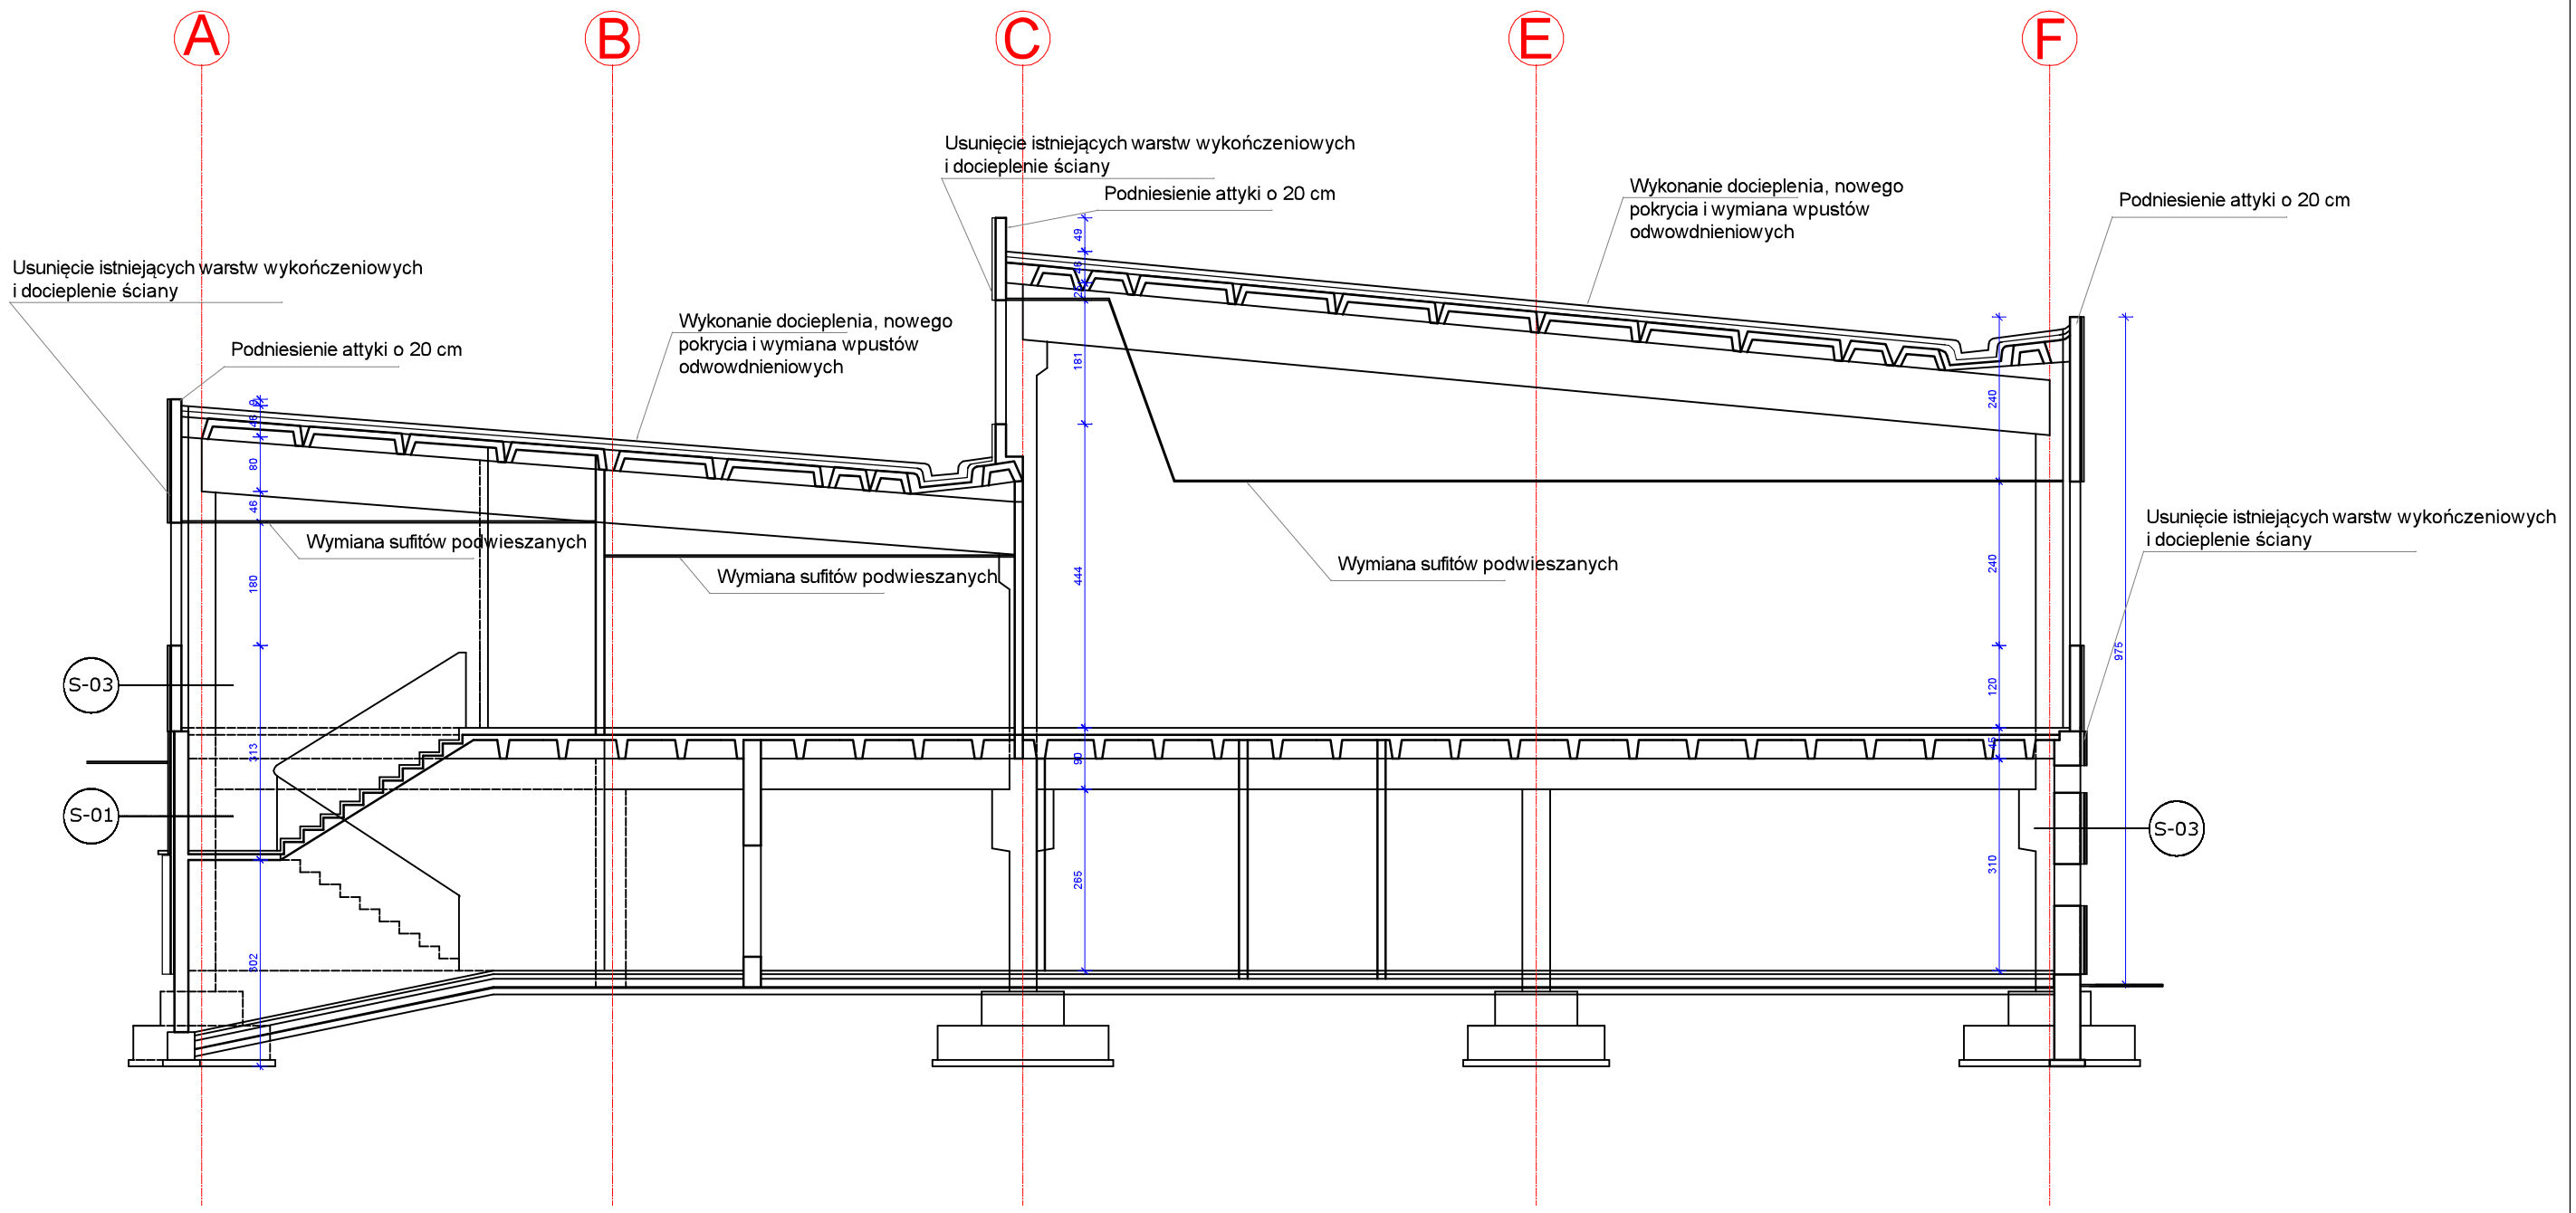

OPIS WARSTW:
S-01 - ściana zewnętrzna
- ściana żelbetowa zagruntowana roztworem asfaltowym, gr. 20 cm
- 2 x papa asfaltowa na lepiku asfaltowym, gr. 1 cm
- styropian, gr. 4 cm
- siatka Rabitz'a i narzut cementowy, gr. 2 cm
- elewacyjne płytki ceramiczne, gr. 2 cm

S-02 - ściana zewnętrzna
- ściana żelbetowa zagruntowana roztworem asfaltowym, gr. 38 cm
- 2 x papa asfaltowa na lepiku asfaltowym, gr. 1 cm
- styropian, gr. 4 cm
- siatka Rabitz'a i narzut cementowy, gr. 2 cm
- elewacyjne płytki ceramiczne, gr. 2 cm

S-03 - ściana zewnętrzna
- typowa płyta prefabrykowana ,,Kolbet'', gr. 15 cm
- styropian, gr. 2 cm
- tynk typu ,,Fibrofob'', gr. 3 cm

Dąbrówka 13 A,
42-110 Popów
NIP 574-167-89-56
IDS 240318331

TEMAT ZADANIA	Poprawa efektywności energetycznej budynku Kuchni szpitalnej Szpitala Wojewódzkiego im .K.S. Wyszyńskiego w Łomży
OBIEKT ADRES	BUDYNEK KUCHNI SZPITALA WOJEWÓDZKIEGO W ŁOMŻY ul. Piłsudskiego 11, 18-404 Łomża
TEMAT RYS.	PRZEKRÓJ - ZMIANY

ARCHITEKTURA - PROJEKTANT	mgr inż arch. Beata Struzik nr upr. 107/98	DATA	15.03.2024
		SKALA	1:100
ARCHITEKTURA - SPRAWDZAJĄCY	mgr inż arch. Robert Kucharski nr upr. 4/02/SLOKK	NR RYS.	04