


## PRZEKRÓJ

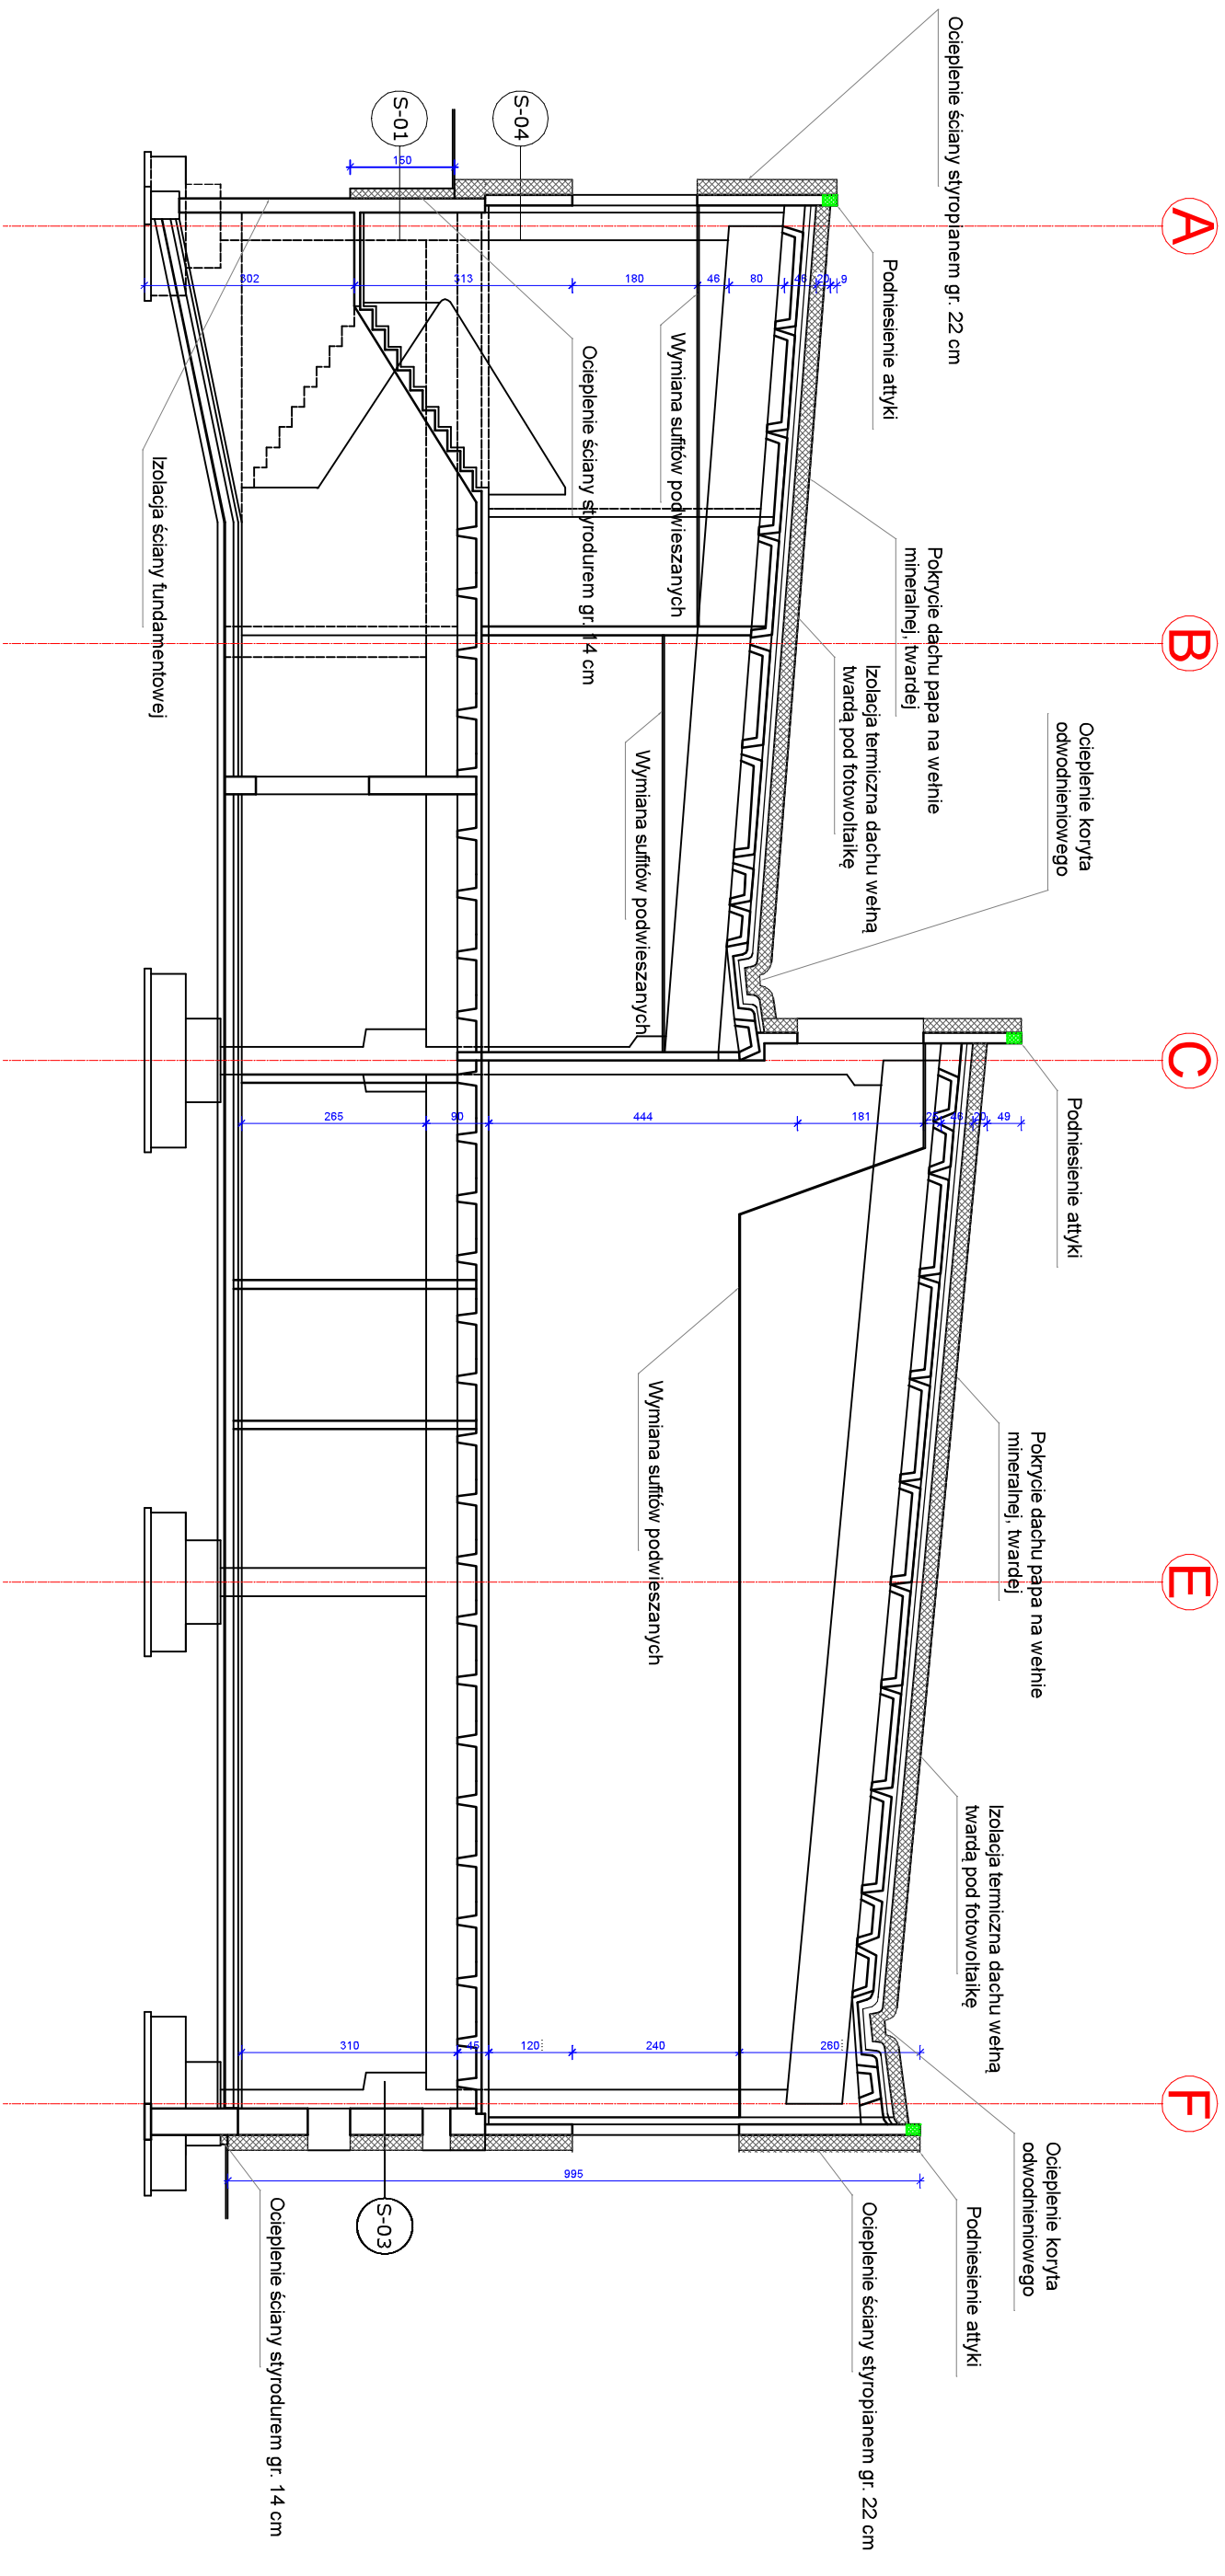

## OPIS WARSTW:

S-01 - ściana zewnętrzna

- ściana żelbetowa zagruntowana roztworem

asfaltowym, gr. 20 cm

- styropian, gr. 14 cm

S-03 - ściana zewnętrzna

- ściana żelbetowa zagruntowana roztworem


asfaltowym, gr. 38 cm

- styropian, gr. 24 cm

**S-04 - ściana zewnętrzna**

- typowa płyta prefabrykowana „Kolbet”, gr. 15 cm

- styropian, gr. 24 cm

|  |   |  |                    |
|--|---|--|--------------------|
|  |   | Dąbrówka 13 A,<br>42-110 Popów<br>NIP 574-167-89-56<br>IDS 240318331 |                    |
| TEMAT<br>ZADANIA   | Poprawa efektywności energetycznej budynku Kuchni szpitalnej Szpitala Wojewódzkiego im .K.S. Wyszynskiego w Łomży |  |                    |
| OBIEKT<br>ADRES  | BUDYNEK KUCHNI SZPITALA WOJEWÓDZKIEGO W ŁOMŻY<br>ul. Piłsudskiego 11, 18-404 Łomża                                |  |                    |
| TEMAT<br>RYS.  | PRZEKRÓJ - PROJEKT  |  |                    |
| ARCHITEKTURA<br>- PROJEKTANT   | mgr inż arch. Beata Struzik<br>nr upr. 107/98   |  | DATA<br>15.03.2024 |
| ARCHITEKTURA<br>- SPRAWDZAJĄCY   | mgr inż arch. Robert Kucharski<br>nr upr. 4/02/SŁOKK  |  | SKALA<br>1:100     |
|  |   | NR<br>RYS.   | 12                 |