


# SCHODY ZEWNĘTRZNE NA ELEWACJI PÓŁNOCNO - ZACHODNIEJ - POJEKTOWANE ZMIANY

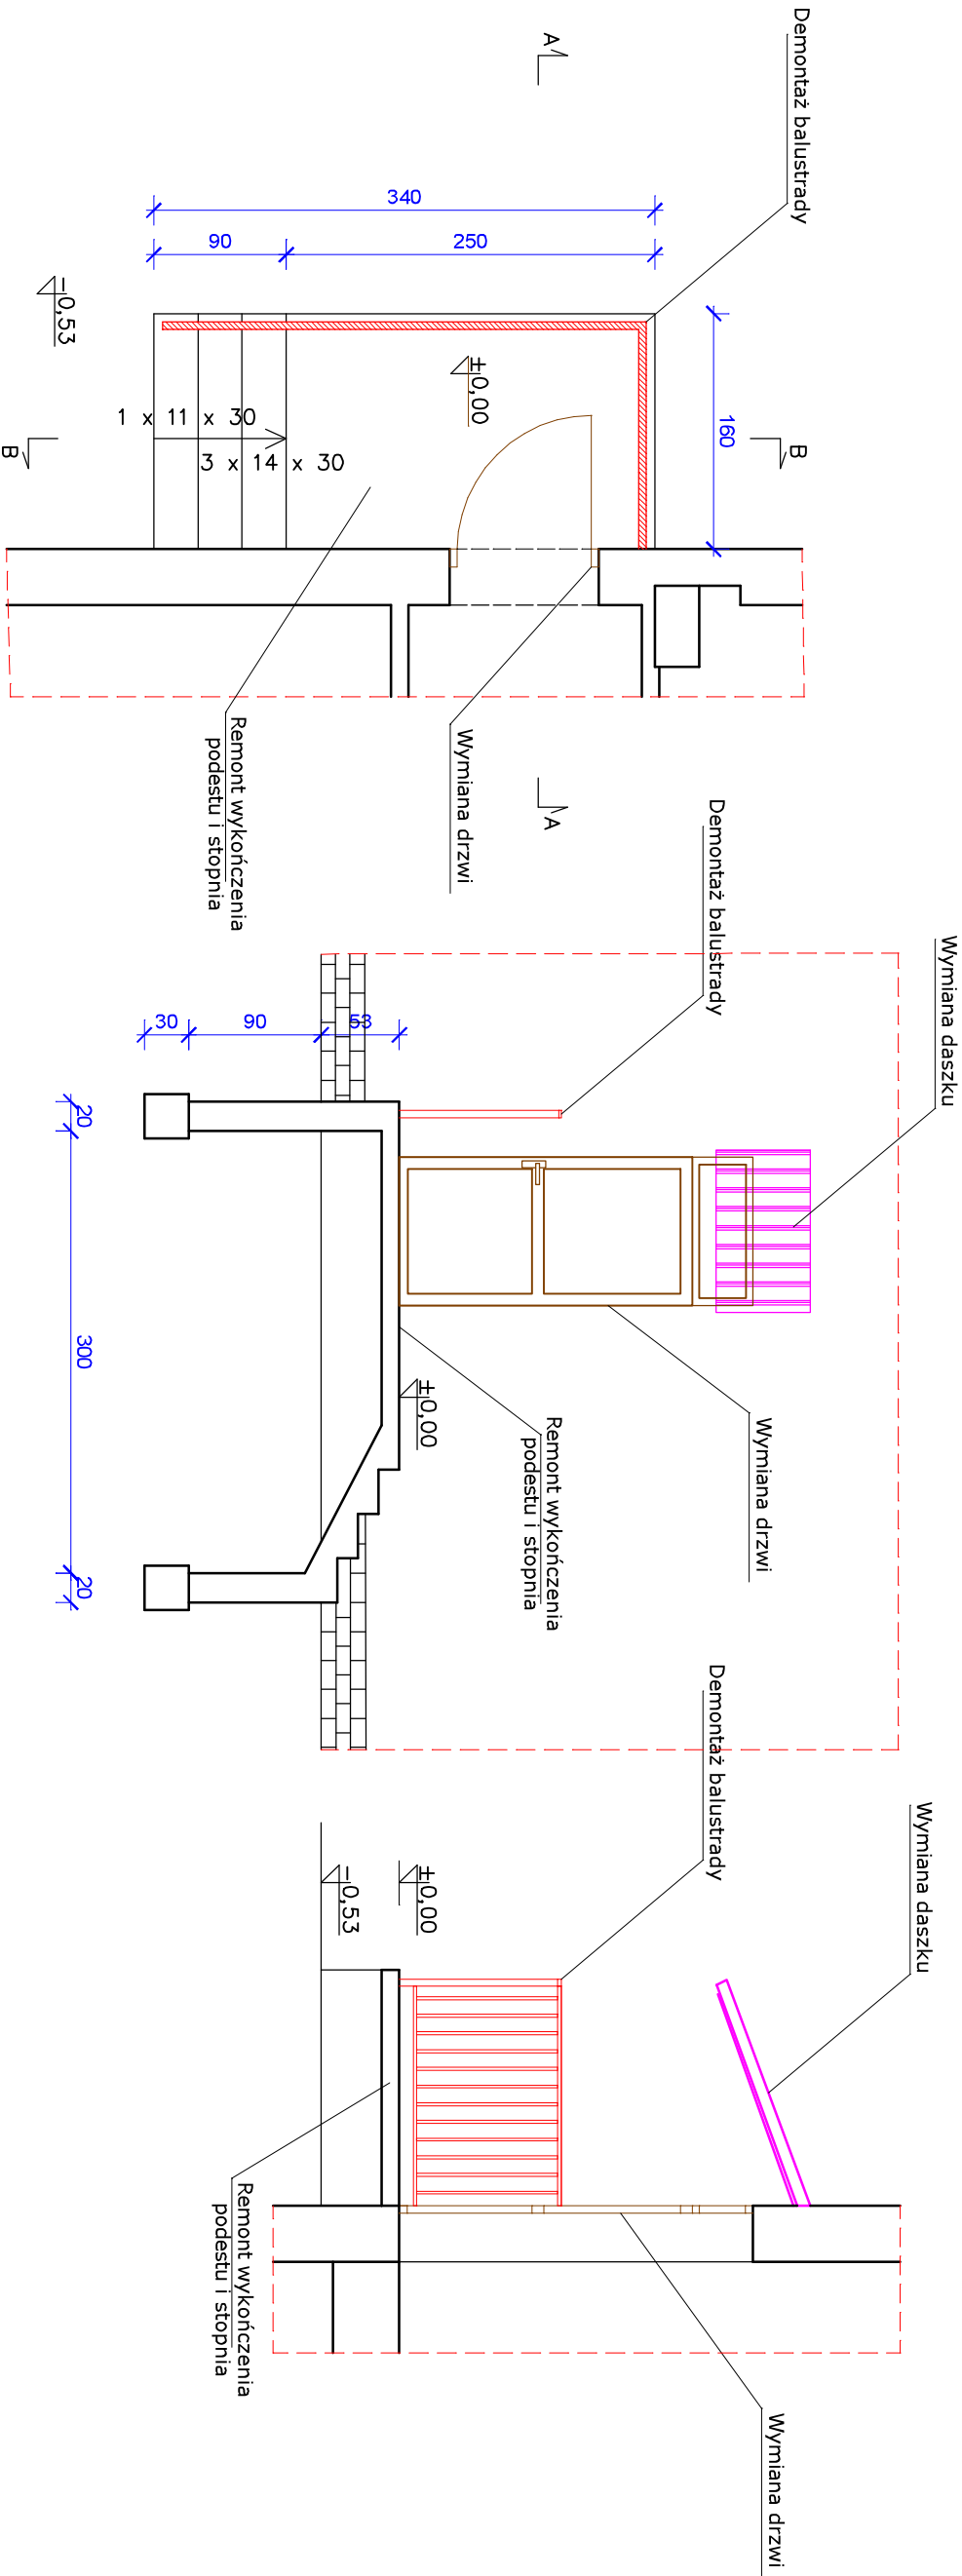

MP projekt	Dąbrówka 13 A, 42-110 Popów NIP 574-167-89-56 IDS 240318331		TEMAT ZADANIA	Poprawa efektywności energetycznej budynku Kuchni szpitalnej Szpitala Wojewódzkiego im .J.K.S. Wyszynskiego w Łomży	
	OBIEKT ADRES	BUDYNEK KUCHNI SZPITALA WOJEWÓDZKIEGO W ŁOMŻY ul. Piłsudskiego 11, 18-404 Łomża	TEMAT RYS.	SCHODY ZEWNĘTRZNE 1 - ZMIANY	
ARCHITEKTURA - PROJEKTANT	mgr inż arch. Beata Struziuk nr upr. 107/98		DATA	15.03.2024	
ARCHITEKTURA - SPRAWDZAJĄCY			SKALA	1:50	
			NR RYS.	18	