


SCHODY ZEWNĘTRZNE NA ELEWACJI POŁUDNIOWO -
WCHODNIEJ - PROJEKTOWANE ZMIANY

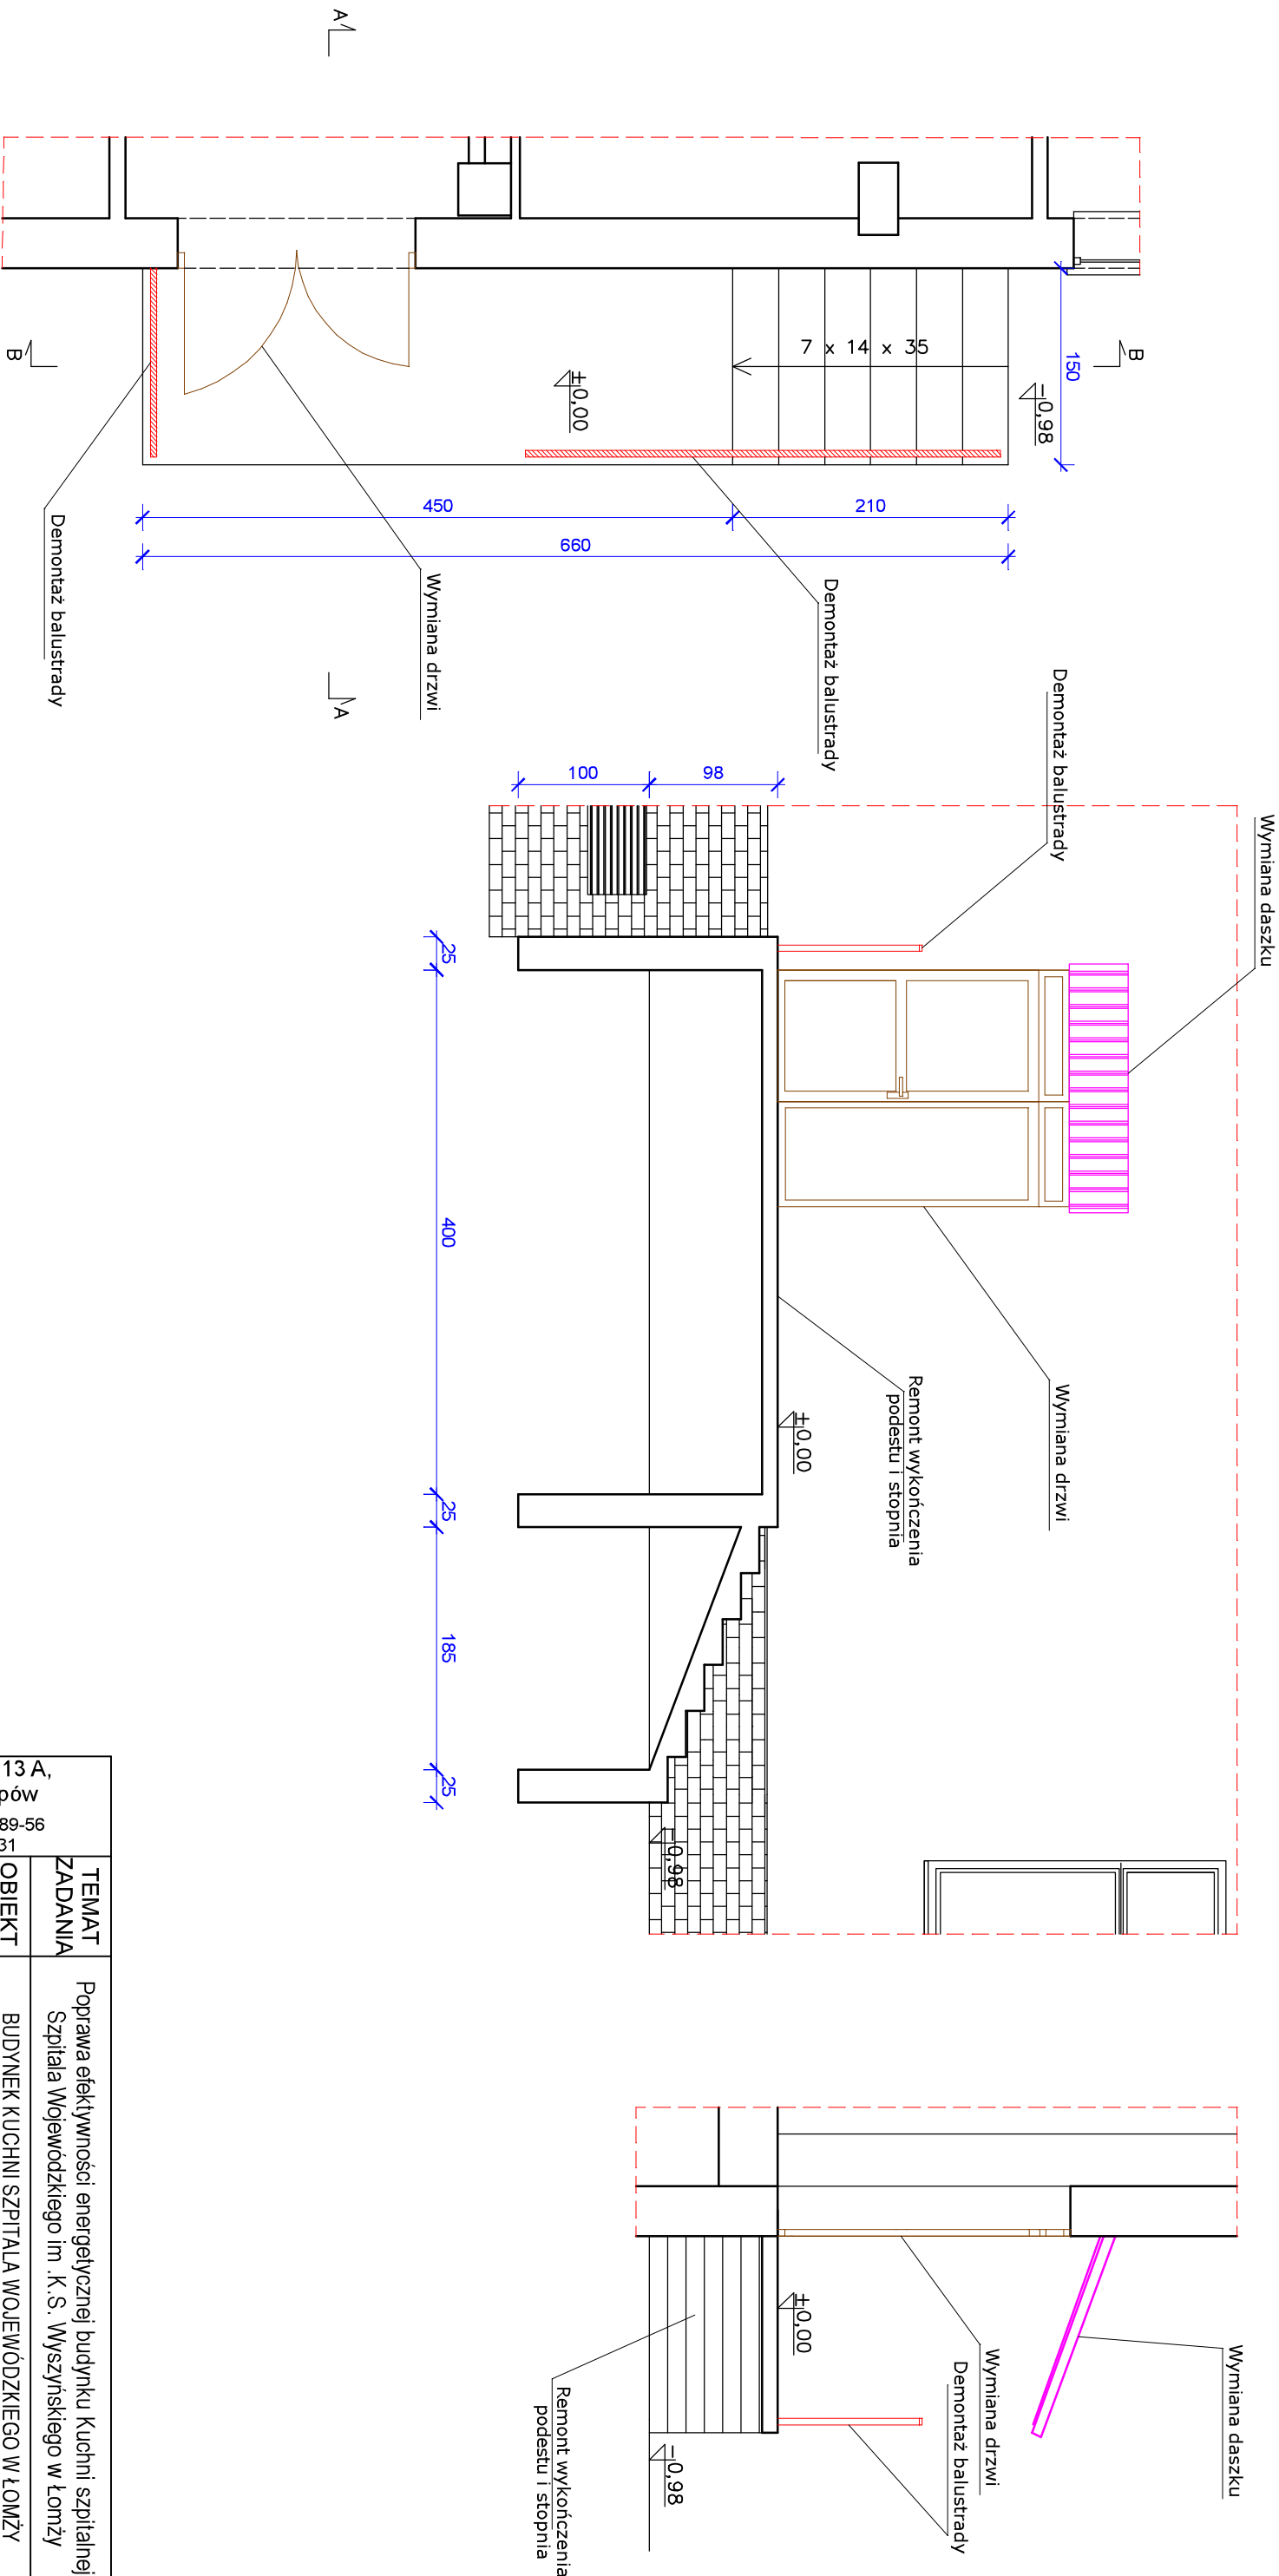

<div><div>MP</div><div>projekt</div></div>		Dąbrówka 13 A, 42-110 Popów	
		NIP 574-167-89-56 IDS 240318331	
TEMAT ZADANIA	Poprawa efektywności energetycznej budynku Kuchni szpitalnej Szpitala Wojewódzkiego im .K.S. Wyszyńskiego w Łomży		
OBIEKT ADRES	BUDYNEK KUCHNI SZPITALA WOJEWÓDZKIEGO W ŁOMŻY ul. Piłsudskiego 11, 18-404 Łomża		
TEMAT RYS.	SCHODY ZEWNĘTRZNE 2 - ZMIANY		
ARCHITEKTURA - PROJEKTANT	mgr inż arch. Beata Struzik nr upr. 107/98	DATA	15.03.2024
ARCHITEKTURA - SPRAWDZAJĄCY		SKALA	1:50
		NR RYS.	20