


PRZEKRÓJ

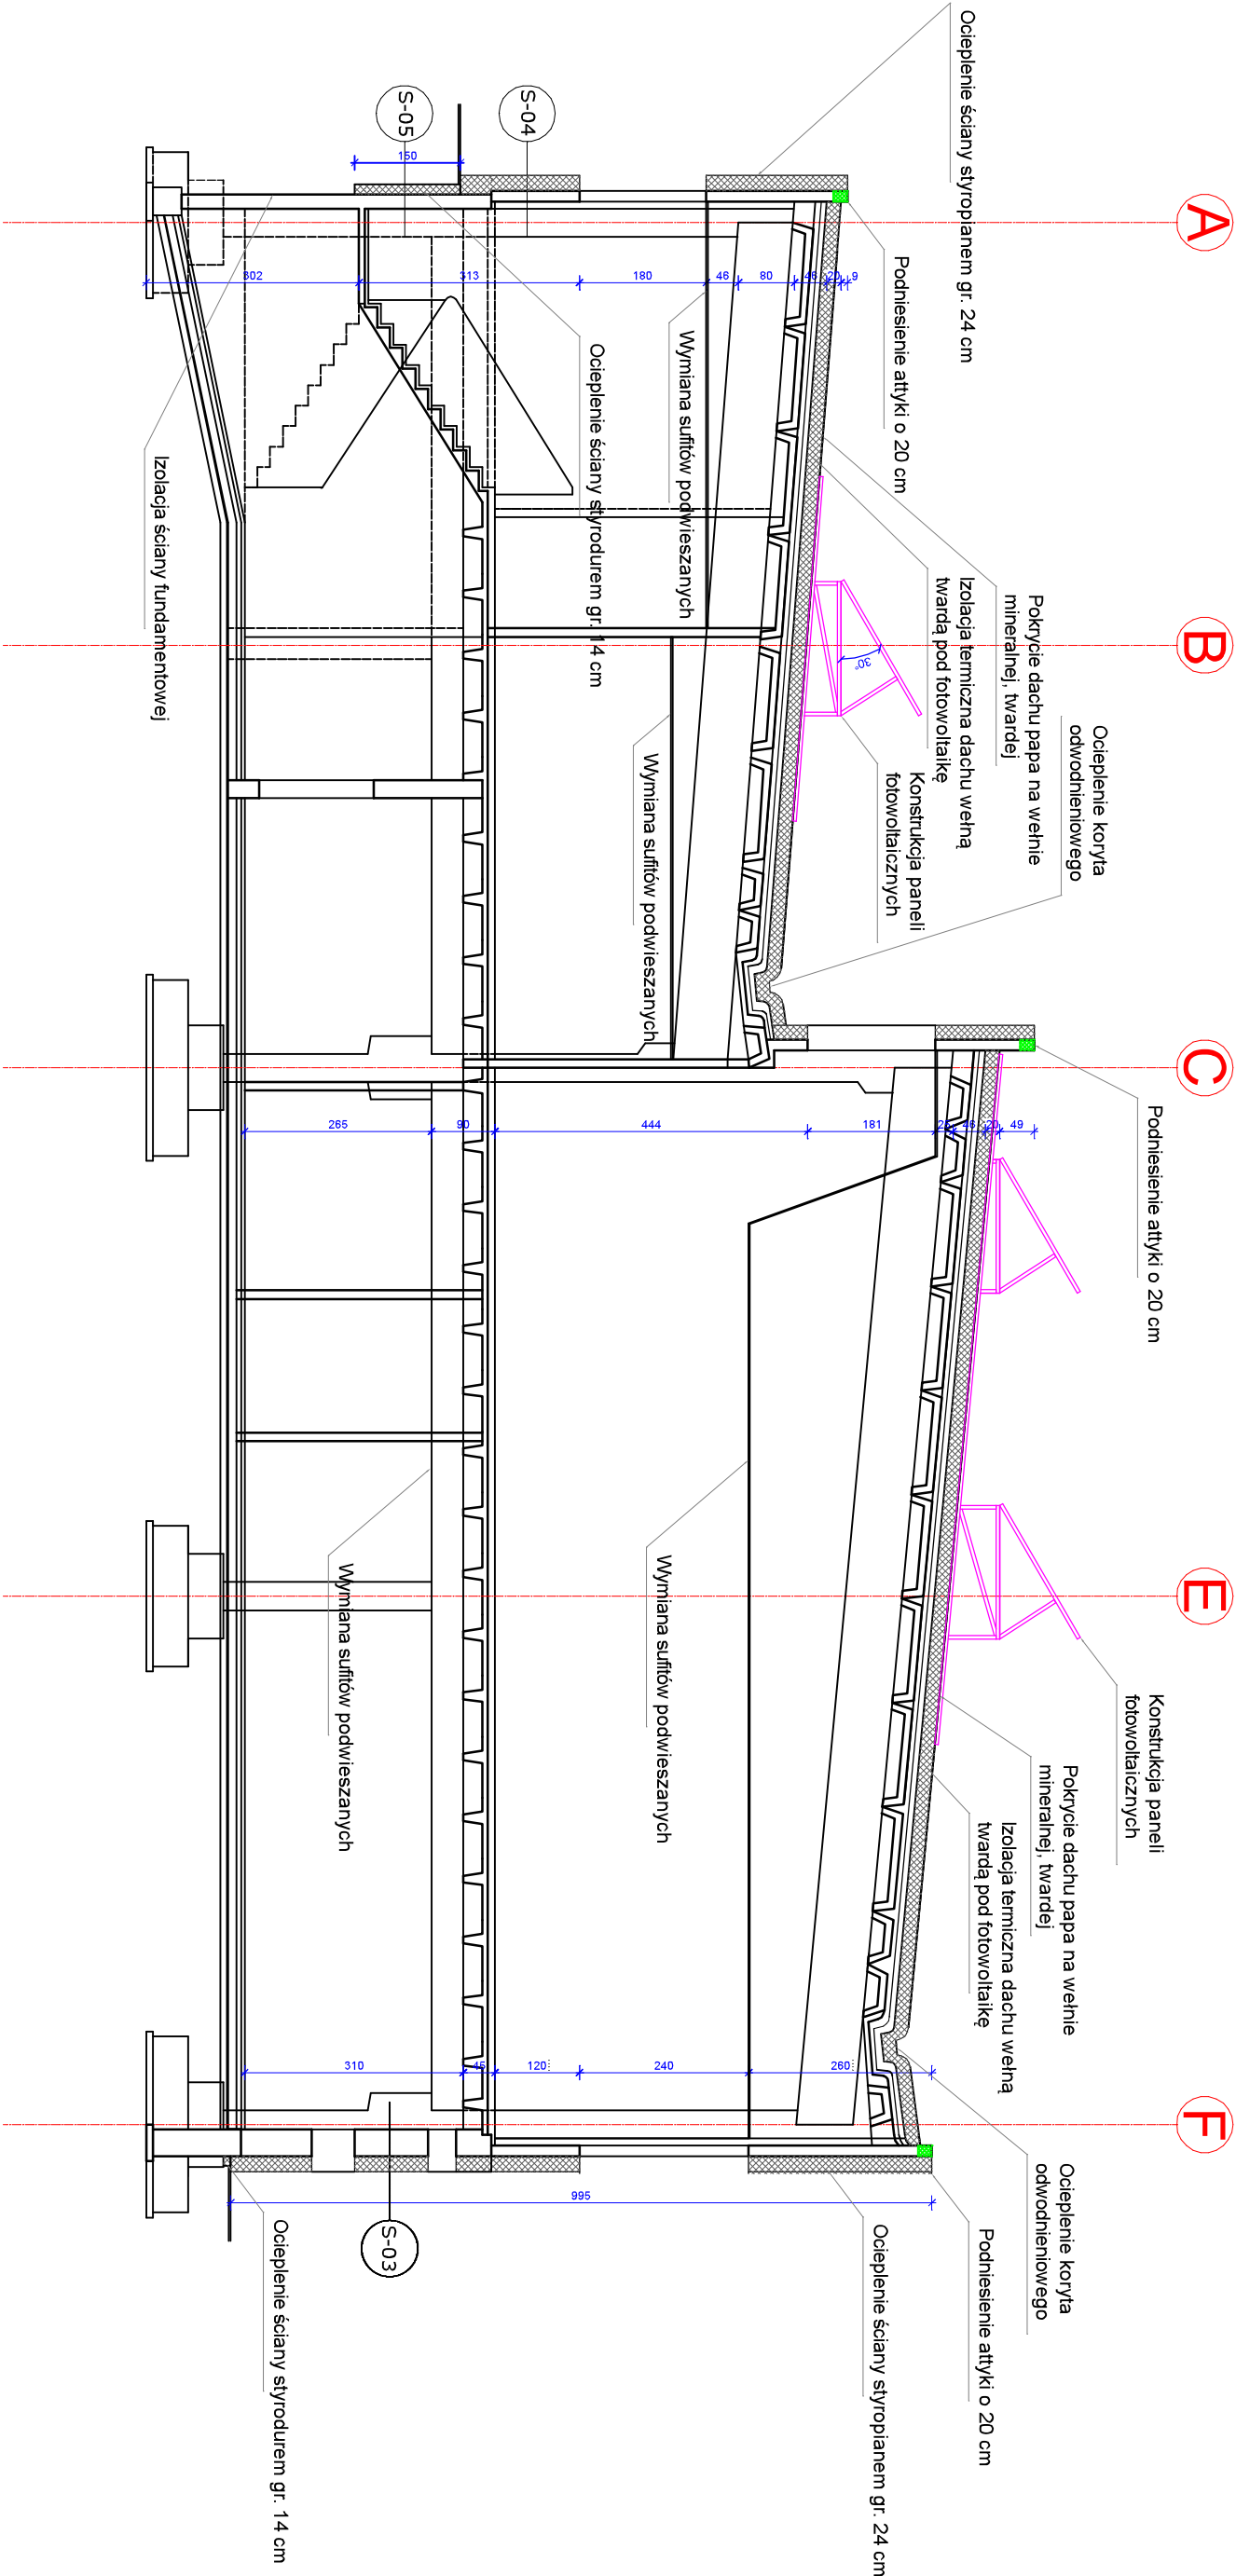

OPIS WARSTW:

- S-03 - ściana zewnętrzna
- ściana żelbetowa zagruntowana roztworem asfaltowym, gr. 38 cm
- styropian, gr. 24 cm
- S-04 - ściana zewnętrzna
- typowa płyta prefabrykowana „Kolbet”, gr. 15 cm
- styropian, gr. 24 cm
- S-05 - ściana zewnętrzna
- ściana żelbetowa zagruntowana roztworem asfaltowym, gr. 20 cm
- izolacja przeciwwodna mineralna lub bitumiczna
- styropian XPS, gr. 14 cm
- warstwa siatki z klejem
- izolacja przeciwwodna bitumiczna
- folia kubełkowa

<div><div>MP</div><div>projekt</div></div>		Dąbrówka 13 A, 42-110 Popów	
		NIP 574-167-89-56 IDS 240318331	
TEMAT ZADANIA	Poprawa efektywności energetycznej budynku Kuchni szpitalnej Szpitala Wojewódzkiego im .K.S. Wyszynskiego w łomży		
OBIEKT ADRES	BUDYNEK KUCHNI SZPITALA WOJEWÓDZKIEGO W ŁOMŻY ul. Piłsudskiego 11, 18-404 łomża		
TEMAT RYS.	PRZEKRÓJ - PROJEKT		
ARCHITEKTURA - PROJEKTANT	mgr inż arch. Beata Struzik nr upr. 107/98	DATA	15.03.2024
ARCHITEKTURA - SPRAWDZAJĄCY	mgr inż arch. Robert Kucharski nr upr. 4/02/SŁOKK	NR RYS.	04